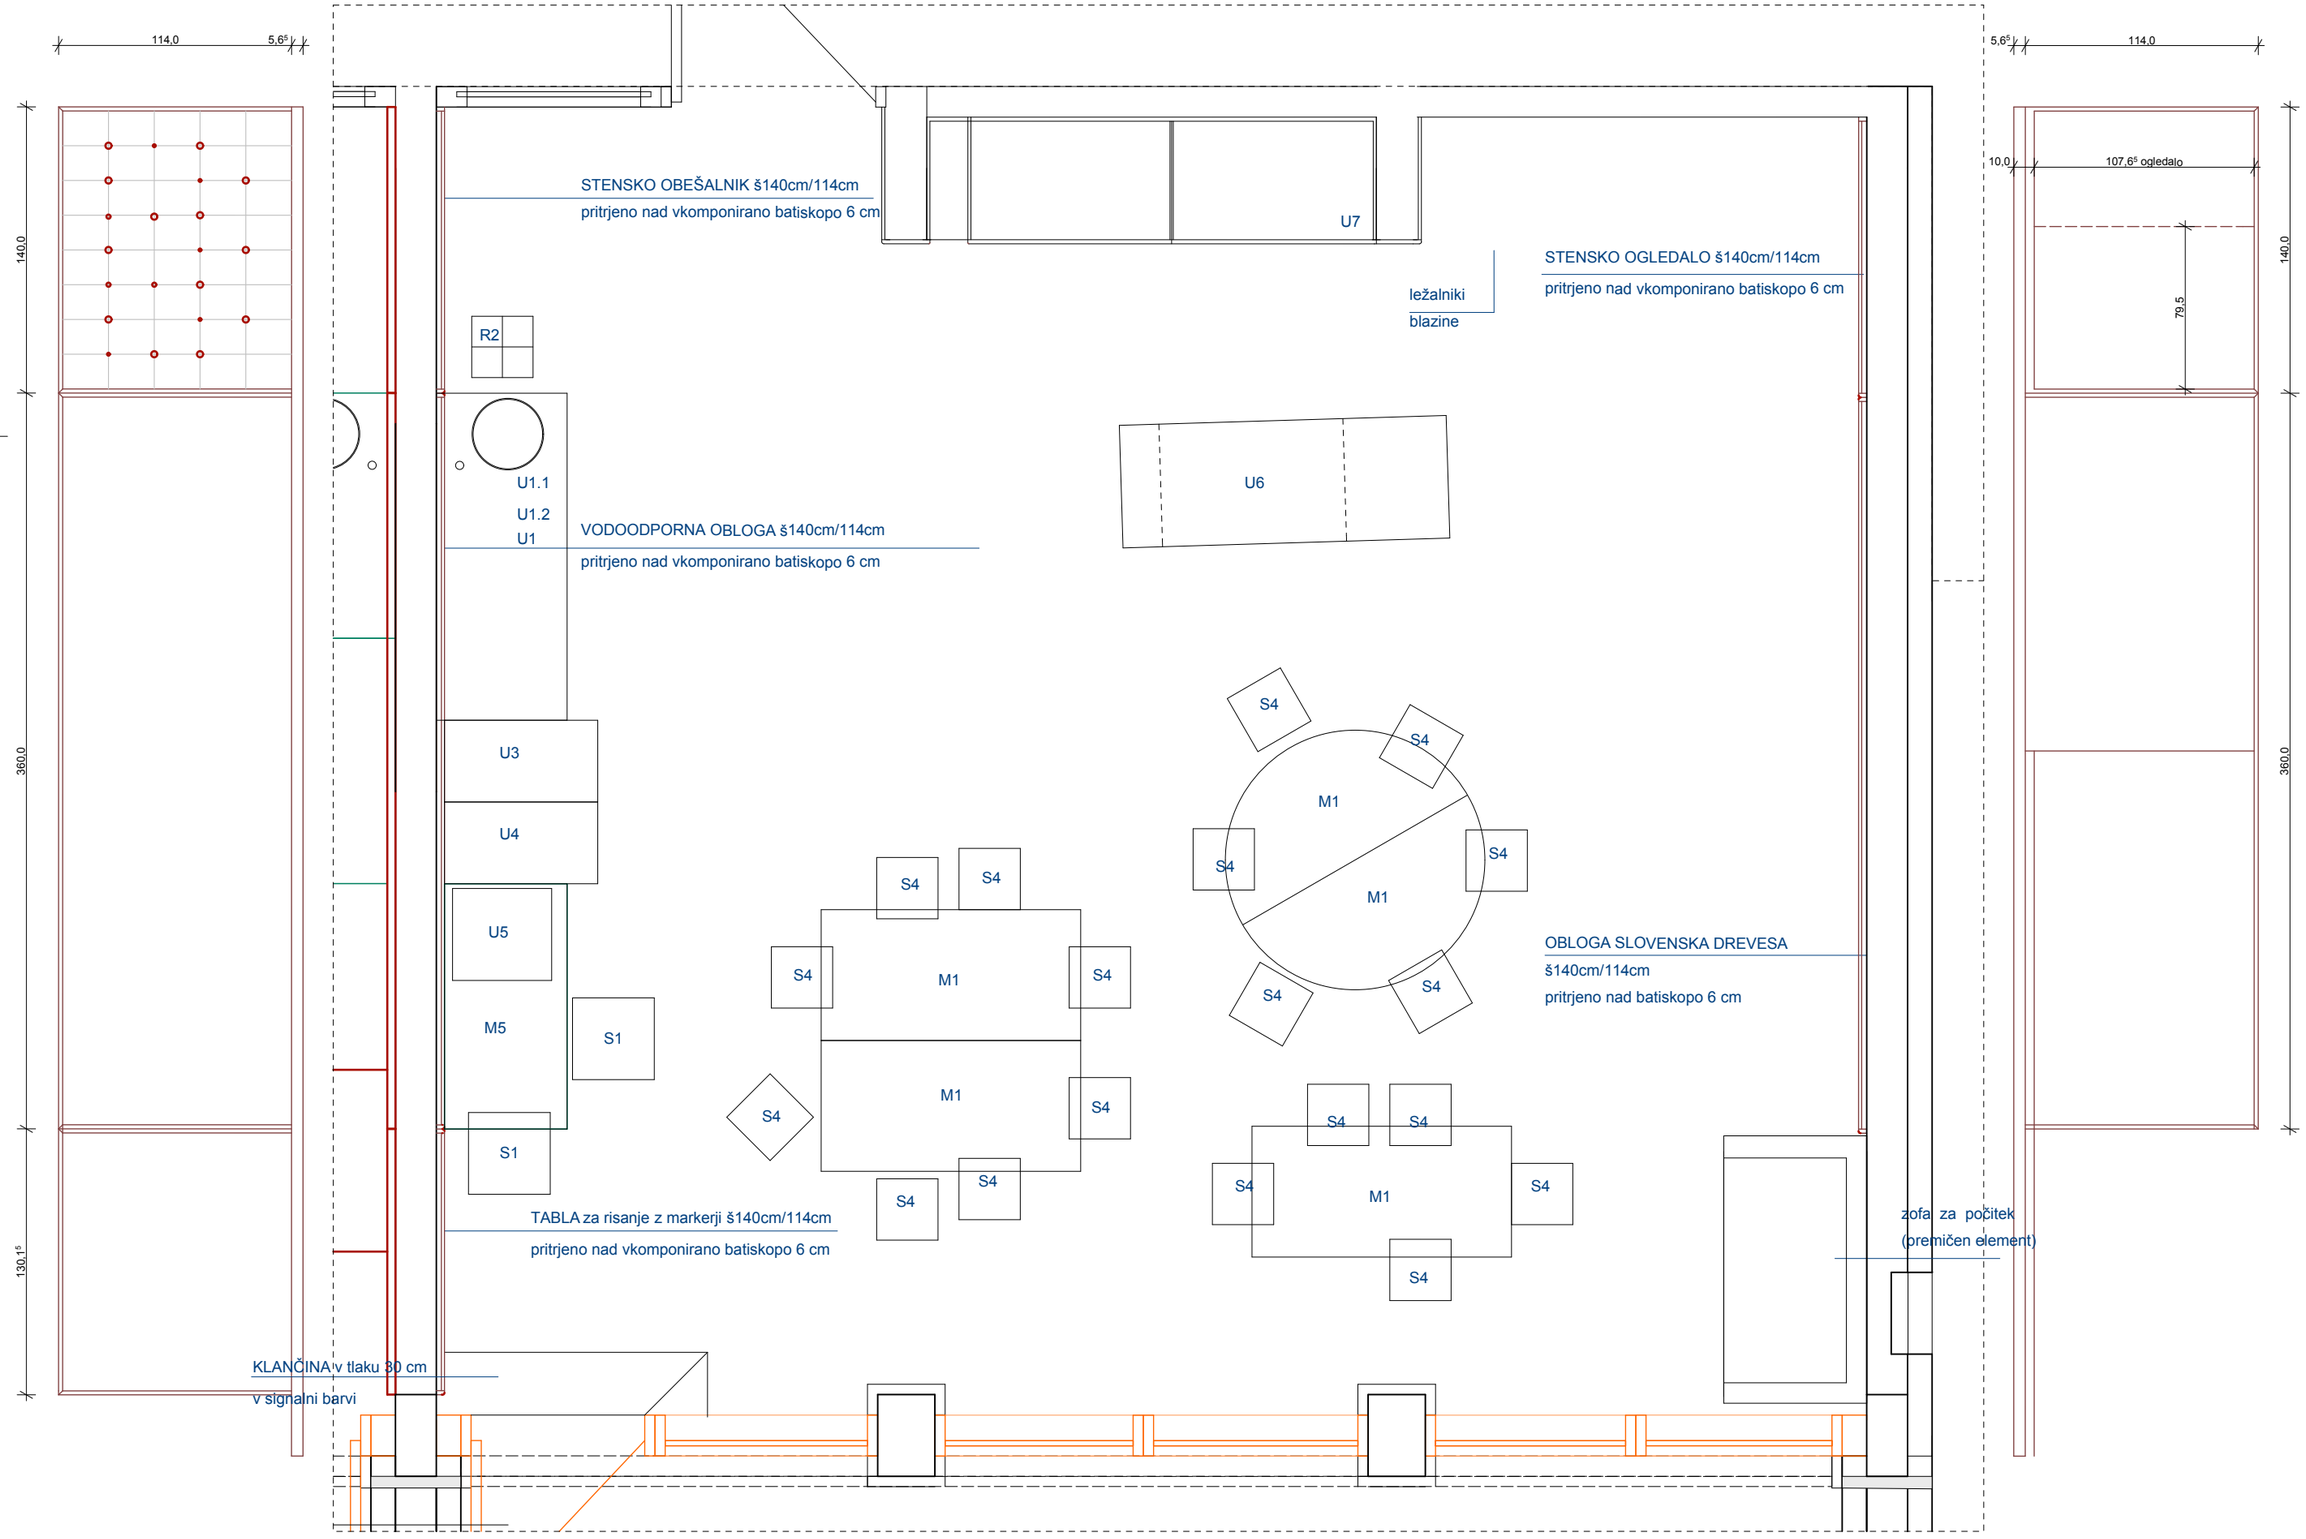

IGRALNICE - PRIKAZ STENSKIH OBLOG