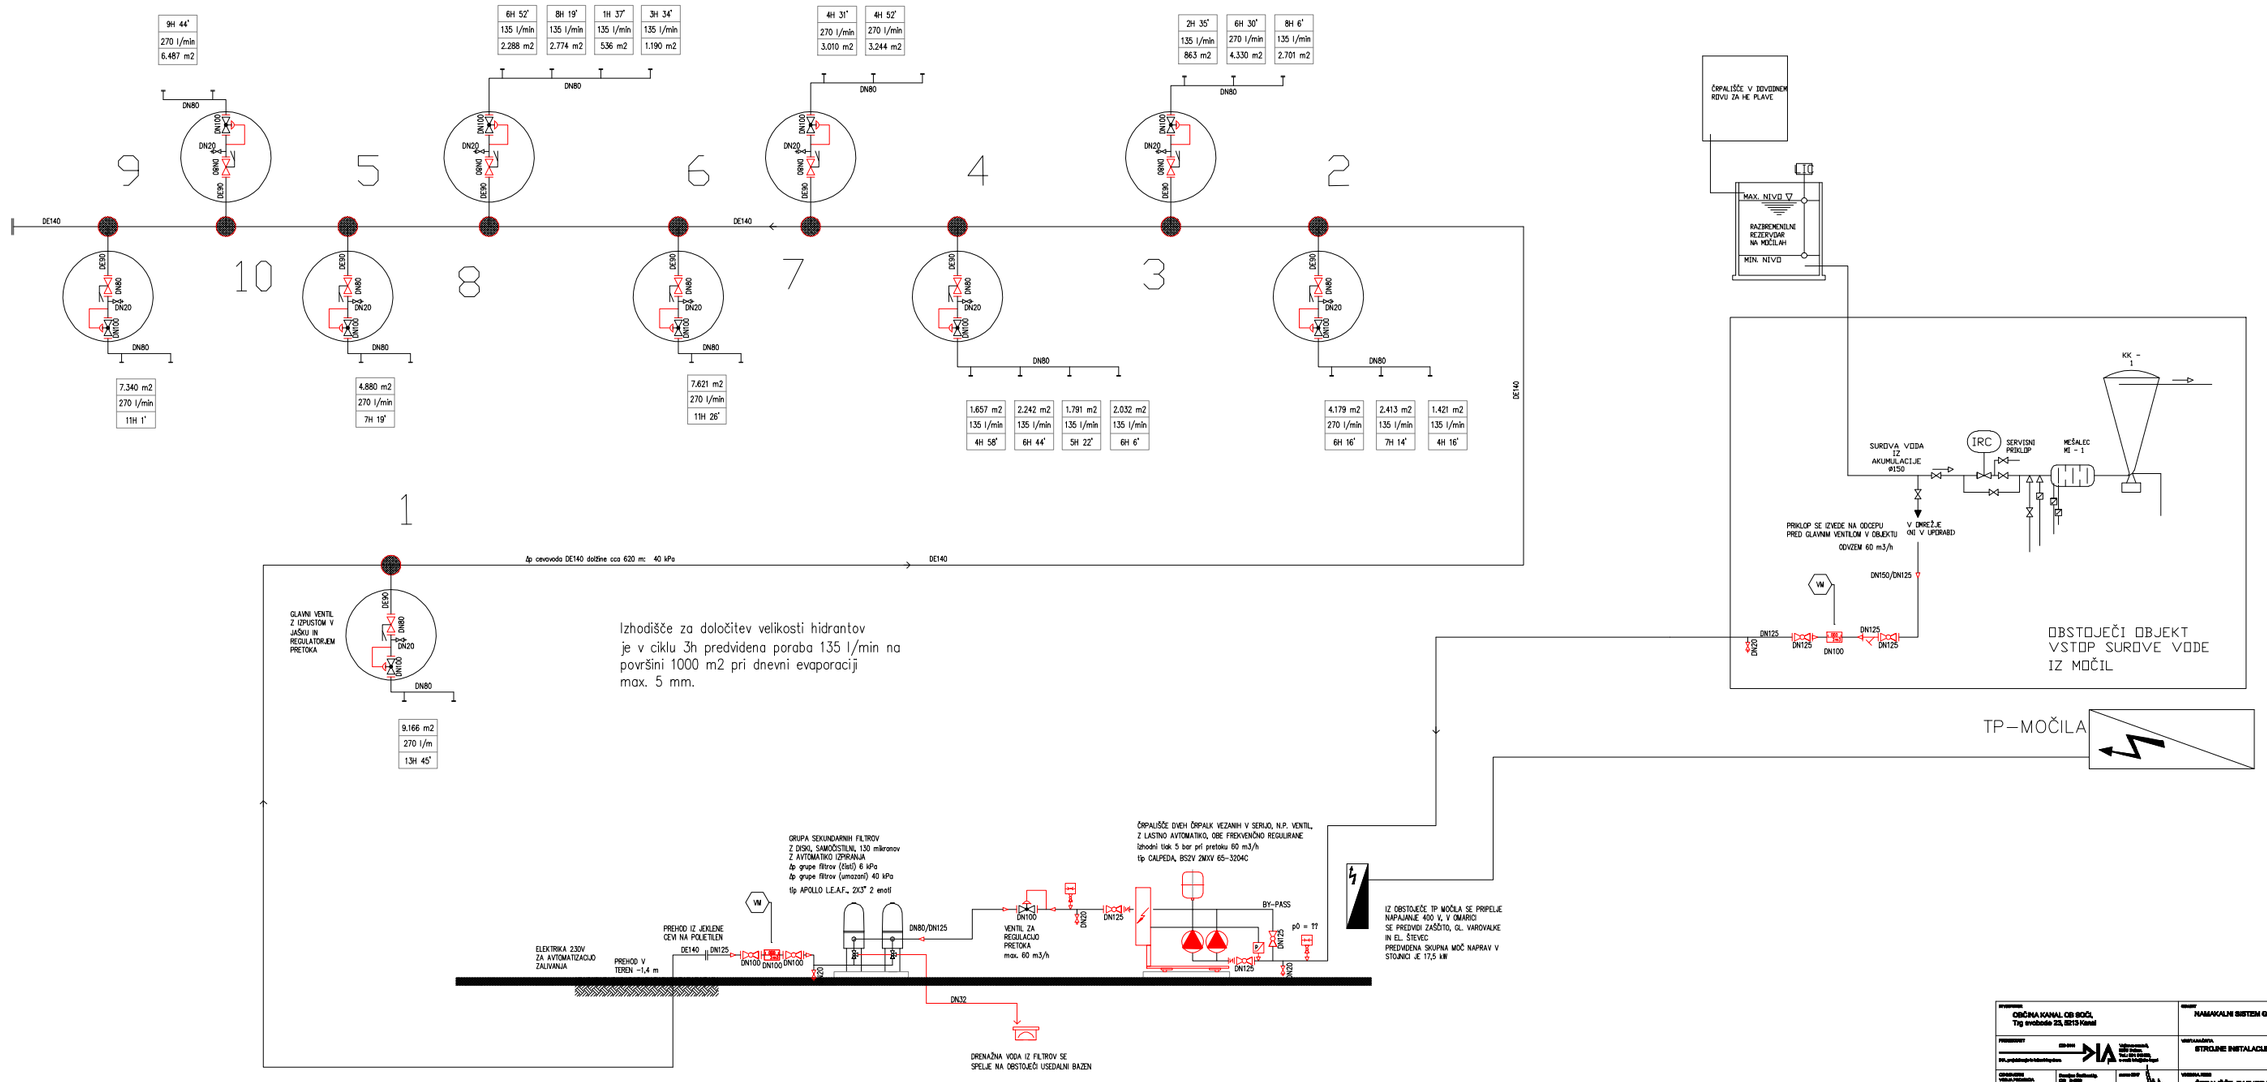

INVESTITOR: OBČINA KANAL OB SOČI, Trg svobode 23, 5213 Kanal			NAZIV: NAMAKALNI SISTEM GORENJE POLJE
PROJEKTANT: ZDA d.o.o. Vrtojbenska ul.4, 5000 Ajdovščina, Tel:+386 5 6350 910, e-mail: info@zda-ajdovscina.si			VRSTA NAČRTA: STROJNE INSTALACIJE
ODGOVORNI VODJA PROJEKTA:	Zvonko Šuligoj, univ. dipl. inž. gradb.	ZDA d.o.o.	VSEBINA NAZIV: ČRPALIŠČE, RAZVOD DO ODJEMNIH MEST
ODGOVORNI PROJEKTANT:	Rok Ulaga, univ. dipl. inž. gradb.	ZDA d.o.o.	
SODELAVCI:			Št. PROJEKTA: 04/2017 · Št. DELOVNA: D4/2017-5 · VRSTA PROJEKTA: PZI
SODELAVCI:			MERILO: 1:5,1 · DATUM: maj 2017