NASLOVNA STRAN S KLJUČNIMI PODATKI O NAČRTU

ŠTEVILČNA OZNAKA NAČRTA IN VRSTA NAČRTA

1-Načrt arhitekture
(načrt arhitekture; načrt krajinske arhitekture; načrt gradbenih konstrukcij in drugi gradbeni načrti; načrt električnih inštalacij in električne opreme; načrt strojnih inštalacij in strojne opreme; načrt telekomunikacij; tehnološki načrt; načrt izkopov in osnovne podgradnje)

INVESTITOR

OBČINA KANAL OB SOČI
Trg svobode 23, 5213 Kanal
(ime, priimek in naslov investitorja oziroma njegov naziv in sedež)

OBJEKT

MRLIŠKA VEŽICA NA POKOPALIŠČU V GORENJEM POLJU
(poimenovanje objekta, na katerega se gradnja nanaša)

VRSTA PROJEKTNE DOKUMENTACIJE

PZI Projekt za izvedbo
(IDZ Idejna zasnova, IDP Idejni projekt, PGD Projekt za pridobitev gradbenega dovoljenja, PZI Projekt za izvedbo, PID Projekt izvedenih del)

ZA GRADNJO

Odstranitev objekta, nova gradnja
(nova gradnja, dozidava, nadzidava, rekonstrukcija, odstranitev objekta, sprememba namembnosti)

PROJEKTANT

BIRO PROSTOR d.o.o.
Brunov drevored 11, Tolmin
ki ga zastopa direktor Božidar Rustja univ.dipl.inž.arh.
(naziv projektanta, sedež, ime in podpis odgovorne osebe projektanta, žig)

ODGOVORNI PROJEKTANT

Božidar Rustja univ.dipl.inž.arh. ZAPS 0900 A
(ime in priimek, strokovna izobrazba, osebni žig, podpisi)

ŠTEVILKA NAČRTA, KRAJ IN DATUM IZDELAVE NAČRTA

105-16/15, Tolmin, maj 2017
(številka projekta, evidentirana pri projektantu, kraj in datum izdelave projekta)

ODGOVORNI VODJA PROJEKTA

Božidar Rustja univ.dipl.inž.arh. ZAPS 0900 A
(ime in priimek, strokovna izobrazba, osebni žig, podpisi)

KAZALO VSEBINE NAČRTA ARHITEKTURE št. 105-16/15

1	Naslovna stran
2	Kazalo vsebine načrta
4	Tehnično poročilo Popis del s predizmerami
5	Grafične priloge: 1. tloris temeljev in kanalizacije M1:50 2. tloris pritličja M1:50 3. tloris stropa nad pritličjem M1:50 4. tloris ostrešja M1:50 5. prerez A-A, prerez B-B M1:50 6. prerez C-C, prerez D M1:50 7. fasade M1:50 8. shema vhodnega portala, vhodnih vrat in okna M1:25 9. detajl nadstreška nad vhodom M1:25 10. shema obloge zadnje stene v vežici M1:25 11. shema spuščenega stropa nad pritličjem M1:25 12. detajl obloge napušča M1:25

4	TEHNIČNO POROČILO

1. Namembnost in kapaciteta objekta

Obravnavani objekt je namenjen opravljanju pogrebne dejavnosti - poslovitvi od pokojnikov pred pričetkom pogrebne slovesnosti na pokopališču. Glede na namen se po CC-SI klasifikaciji uvršča v skupino 12722 Pokopališke stavbe.

V objektu je predvideno občasno zadrževanje do 10 oseb.

2. Arhitekturna in funkcionalna zasnova objekta

Objekt nove mrliške vežice je lociran na mestu odstranjenega pomožnega objekta. Pri tem je predvideno da se v območju pod zvonikom ohrani spodnji del obstoječega pokopališkega zidu (do višine terena), tako da bi se z gradnjo novega objekta čim manj posegalo v obstoječ teren in s tem v območje pod zvonikom.

Nov objekt vežice je pravokotne vzdolžne tlorisne oblike dimenzij 6,16 x 3,76m in pritlične višine. Stavbni volumen je enoten in enostaven, zaključen z dvokapno simetrično streho naklona 20° s slemenom v vzdolžni smeri. Streha je krita z opečno kritino in se na zahodni strani zaključi v nadzidanem pokopališkem zidu. Fasada objekta je izvedena kot kontaktna tankoslojna toplotnoizolacijska fasada z zaključnim ometom zrnavosti 1,5mm in svetle barve.

Mrliška vežica je zaradi majhnih dimenzij, ki jih narekuje lokacija, zasnova z enim samim prostorom - poslovilnim prostorom za pokojnike. Vhod v vežico je urejen na južni fasadi, neposredno iz dvorišča ob cerkvi. Nad vhodom je izveden kovinski nadstrešek, krit s steklom.

Vhod na pokopališče se ohrani na istem mestu. Obstoječ vhodni portal se odstrani in nadomesti z novim portalom s kovinskimi vrati, ki je postavljen v podaljšku stebrov vhoda v mrliško vežico.

Sanitarije za potrebe pokopališča in tudi mrliške vežice se ohranijo v obstoječem pritličnem objektu s sanitarijami in shrambo, ki je postavljen ob vzhodnem robu dvorišča ob cerkvi.

3. Gradbena zasnova objekta

Nosilna konstrukcija objekta je podrobneje določena v načrtu gradbenih konstrukcij in opisana v tehničnem poročilu tega načrta. Temelji objekta so AB pasovni temelji, nosilni zid je iz modularne opeke d=20cm in je ojačen z AB vertikalnimi vezmi in AB horizontalno vezjo v višini stropa. Stropna konstrukcija nad pritličjem in strešna konstrukcija sta leseni.

Fasada objekta je ometana, izvedena z zaključnim silikatnim ometom fine strukture 1,5 mm, v svetlem barvnem tonu. Strešni napušč je obložen z XPS ploščami d=3cm na kovinski podkonstrukciji, ki so zaključene z enakim zaključnim ometom, kot fasada objekta. Podnožje (»cokel«) fasade je izvedeno z vodoodbojnim ometom za podnožje fasade v enotnem barvnem tonu.

Kritina je izvedena z opečno kritino rdeče barve v obliki korca (kot npr. Tondach Sulm) z engobirano površino. Položena je na pritrdilne in prezračevalne letve, pod katerimi je vodoodbojna paropropustna folija (»sekundarna kritina«) na deskah. Kritino je potrebno položiti v skladu z navodili proizvajalca kritine. Čelni zaključki kritine, odtočni žlebovi in odtočne cevi so izvedeni iz jeklene pocinkane in barvane pločevine.

Hidroizolacija nad temeljem in tlakom pritličja ter vertikalna hidroizolacija ob vkopanem delu zidu je izvedena iz hladnega premaza bitumna ter 1x varjeno bitumensko lepenko V4.

Toplotna izolacija objekta je izvedena na fasadi iz lamel mineralne volne d=8cm (kot npr. Knauf Insulation Lamele FKL), v tlaku pritličja iz plošč EPS d=8cm, ter v stropu nad pritličjem iz filca mineralne volne med in pod stropniki 20+10cm (kot npr. Knauf Insulation Unifit 0,35).

Obloge sten, tlaka in stropa: vse notranje stene so v ometane z grobim in finim ometom in slikane z notranjo disperzno barvo. Talna obloga v prostoru je iz keramike, sestava tlaka je opisana v grafičnih prilogah s prerezi objekta. Strop nad pritličjem je obložen z mavčnimi ploščami v dveh nivojih na kovinski podkonstrukciji in slikan z notranjo disperzno barvo.

Okno je izvedeno PVC profilov z najmanj pet komorami, zaključenih zunaj v barvi in strukturi lesa, znotraj v beli barvi. Okensko krilo je izvedeno z najmanj dvojnim tesnenjem in zastekljeno z dvoslojnim izolacijskim steklom toplotne prehodnosti največ Ust=1,1W/m2K, opremljeno z mehanizmom za kombinirano odpiranje. Okenske police so na zunanji in notranji strani iz naravnega kamna. Senčilo okna je izvedeno z notranjimi lamelnimi zavesami.

Vhodna vrata so dvokrilna asimetrična, izdelana iz masivnega lesa z najmanj dvojnim tesnjenjem, skupne toplotne prehodnosti največ Umax=1,60W/m2K.

4. Inštalacije

Prezračevanje prostora bo potekalo naravno preko okna in vrat ter preko ventilatorja v stropu. Prezračevanje vmesnega prostora med stropom in streho je predvideno preko prezračevalne odprtine v zatrepu vzhodne fasade (ki je oblikovno zakrita v obliko križa) in ventilacijskih oddušnikov, ki so vgrajeni v strešno kritino podstrešja.

Meteorna kanalizacija objekta je izvedena iz PVC cevi. Dimenzije cevi so prikazane v grafičnih prilogah, položiti pa jih je potrebno s padcem min. 1,5%. Revizijski jaški in peskolovi so izvedeni iz betonskih cevi ustreznih višin. Pokrovi jaškov so izvedeni iz inox ohišja z vgrajenim tlakom. Meteorne vode se odvajajo v obstoječ jašek javne kanalizacije.

Fekalne vode v objektu ne bodo nastajale. Sanitarije za potrebe pokopališča so urejene v obstoječem pomožnem objektu vzhodno od vhoda na pokopališče.

Ogrevanje prostora je predvideno z inverter klimatsko napravo zrak-zrak z ločeno zunanjo in notranjo enoto. Mesto zunanje in notranje enote je prikazano v grafični prilogi s tlorisem pritličja.

Električne inštalacije so obdelane v načrtu električnih inštalacij.

5. Zunanja ureditev

Južno od objekta vežice se izvede nov odsek opornega zidu v dolžini cca 4m, tako da se omogoči ureditev vhoda v novo vežico neposredno iz dvorišča ob cerkvi. Zid je zasnovan kot AB zid s pasovnim temeljem, na vrhu je zaključen s kapo d=3cm iz naravnega kamna z obojestranskim odkapnim nosom. Površina zidu se fino omeče, ob tem pa se izvede tudi nov grobi in fini omet na obstoječem opornem zidu v nadaljevanju do stopnišča proti zvoniku.

Obstoječ spomenik župniku Izidorju Zavadlavu se iz osrednjega dela dvorišča pred vhodom na pokopališče prestavi na rob dvorišča (ob stransko -severno- fasado cerkve), tako da se vzpostavi enoten zunanji prostor pred vežico, ki bo omogočal zadrževanje ljudi ob pogrebih in začetek pogrebnih slovesnosti pred vežico. Prestavitev spomenika ter tudi ureditev prostora okrog cerkve Sv. Mihaela (ureditev odvodnjavanja površinskih vod, tlakovanje…) niso predmet te projektne dokumentacije, ampak se bodo ta dela izvedla kot vzdrževalna dela, za katera ni potrebna pridobitev gradbenega dovoljenja. Navedena dela so obdelana v projektu za izvedbo vzdrževalnih del št. 105-05/16.

Po končani gradnji je potrebno odstraniti vse začasne objekte ali ureditve, ki so bili urejeni za potrebe gradnje ter odstraniti vse ostanke začasnih deponij. Vse površine, ki so bile prizadete z gradnjo, je potrebno urediti v prvotno stanje.

6. Ravnanje z gradbenimi odpadki

Med gradnjo nameravanega objekta bo prišlo do določene količine gradbenih odpadkov, kot je to značilno za vsako tovrstno gradnjo: koščkov opeke, strešnikov, ostankov peska, malte in betona, gradbenega lesa, izolacijskih materialov, embalaže gradbenih materialov… Pri tem bo prostornina

zemeljskega izkopa manjša od 1.000 m3, zemeljski izkop ne bo onesnažen z nevarnimi snovmi, pri gradnji pa tudi ne bo prišlo do nastanka drugih nevarnih gradbenih odpadkov.

Izvajalec gradbenih del je dolžen ravnanje z odpadki organizirati v skladu z Uredbo o ravnanju z odpadki, ki nastanejo pri gradbenih delih (Uradni list RS 34/08), kar pomeni, da se morajo gradbeni odpadki na gradbišču začasno skladiščiti ločeno po posameznih vrstah s klasifikacijskega seznama odpadkov in ločeno od drugih odpadkov, tako da ne onesnažujejo okolja, z njimi pa je potrebno ravnati tako, da jih je mogoče obdelati.

Gradbene odpadke je potrebno čim bolj sproti odpeljati z gradbišča in predati zbiralcu gradbenih odpadkov ali izvajalcu predelave teh odpadkov. Pri tem je potrebno poskrbeti, da tudi pri odvozu odpadkov ne bo prišlo do emisij škodljivih snovi v okolje (kot npr. prašenja, izcejanja morebitnih vod…). Izjemoma lahko investitor gradbene odpadke sam pripravi za ponovno uporabo, če količina gradbenih odpadkov v celotnem času izvajanja teh del ne bo presega največje količine gradbenih odpadkov, ki je določena v prilogi navedene Uredbe o ravnanju z odpadki, ki nastanejo pri gradbenih delih, lahko pa gradbene odpadke, kot so zemeljski izkop, odpadni beton, opeka, ploščice, keramika ali mešanica teh gradbenih odpadkov z zemeljskim izkopom, tudi ponovno uporabi za gradbena dela na gradbišču (npr. zasip gradbene jame in okolice objekta), vendar le do količine, ki je ravno tako določena v prilogi navedene Uredbe.

MRLIŠKA VEŽICA NA POKOPALIŠČU GORENJE POLJE
pregled neto površine prostorov

OBSTOJEČ OBJEKT


Pritličje

1	Shramba opreme	11,06
	Skupaj m2	**11,06**

NOV OBJEKT

Pritličje

P1	Mrliška vežica	18,11
	Skupaj m2	**18,11**

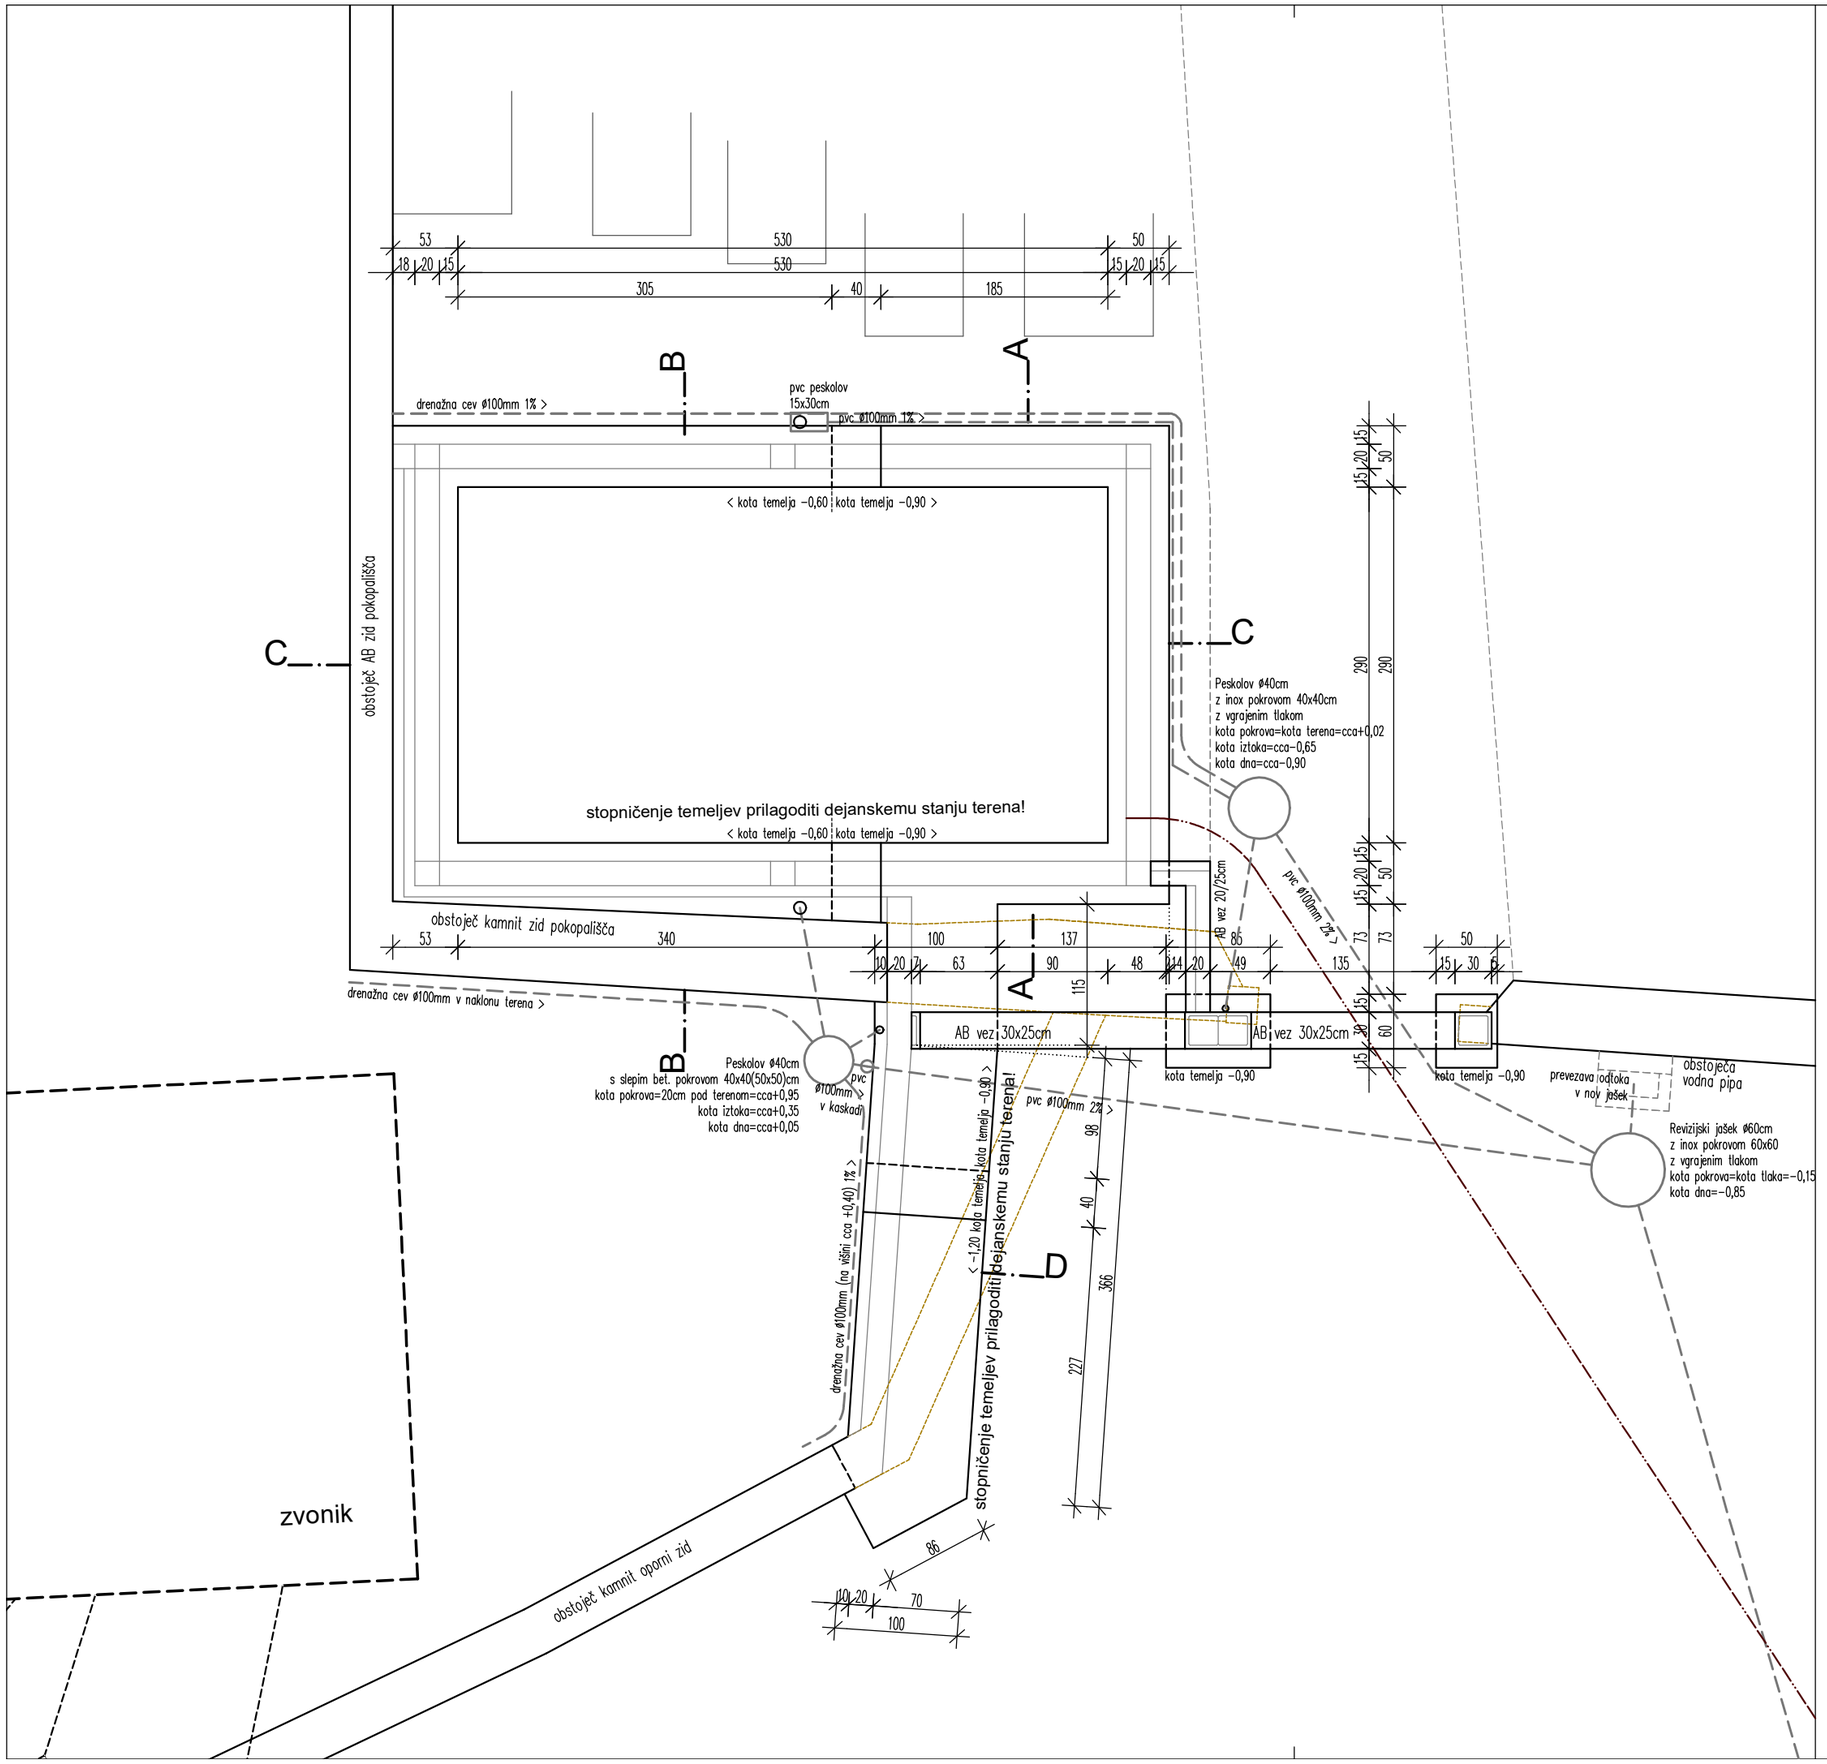


odstranitev

Kota pritličja ±0,00 = 153,45m n.v.

sever

BIRO PROSTOR urbanizem in arhitektura d.o.o.
Brunov drevored 11 Tolmin tel&fax 05 3811413 info@biroprostor.net

Investitor:	OBČINA KANAL OB SOČI, Trg svobode 23, Kanal		
Objekt:	MRLIŠKA VEŽICA NA GORENJEM POLJU		
Načrt:	1–Arhitektura	Številka:	105–16/15
Vrsta projekta:	PZI	Merilo:	1:50
Risba:	**TLORIS TEMELJEV IN KANALIZACIJE**		
Odg.projektant:	Božidar Rustja univ.dipl.inž.arh. ZAPS 0900 A		
Datum izdelave:	maj 2017	List:	1

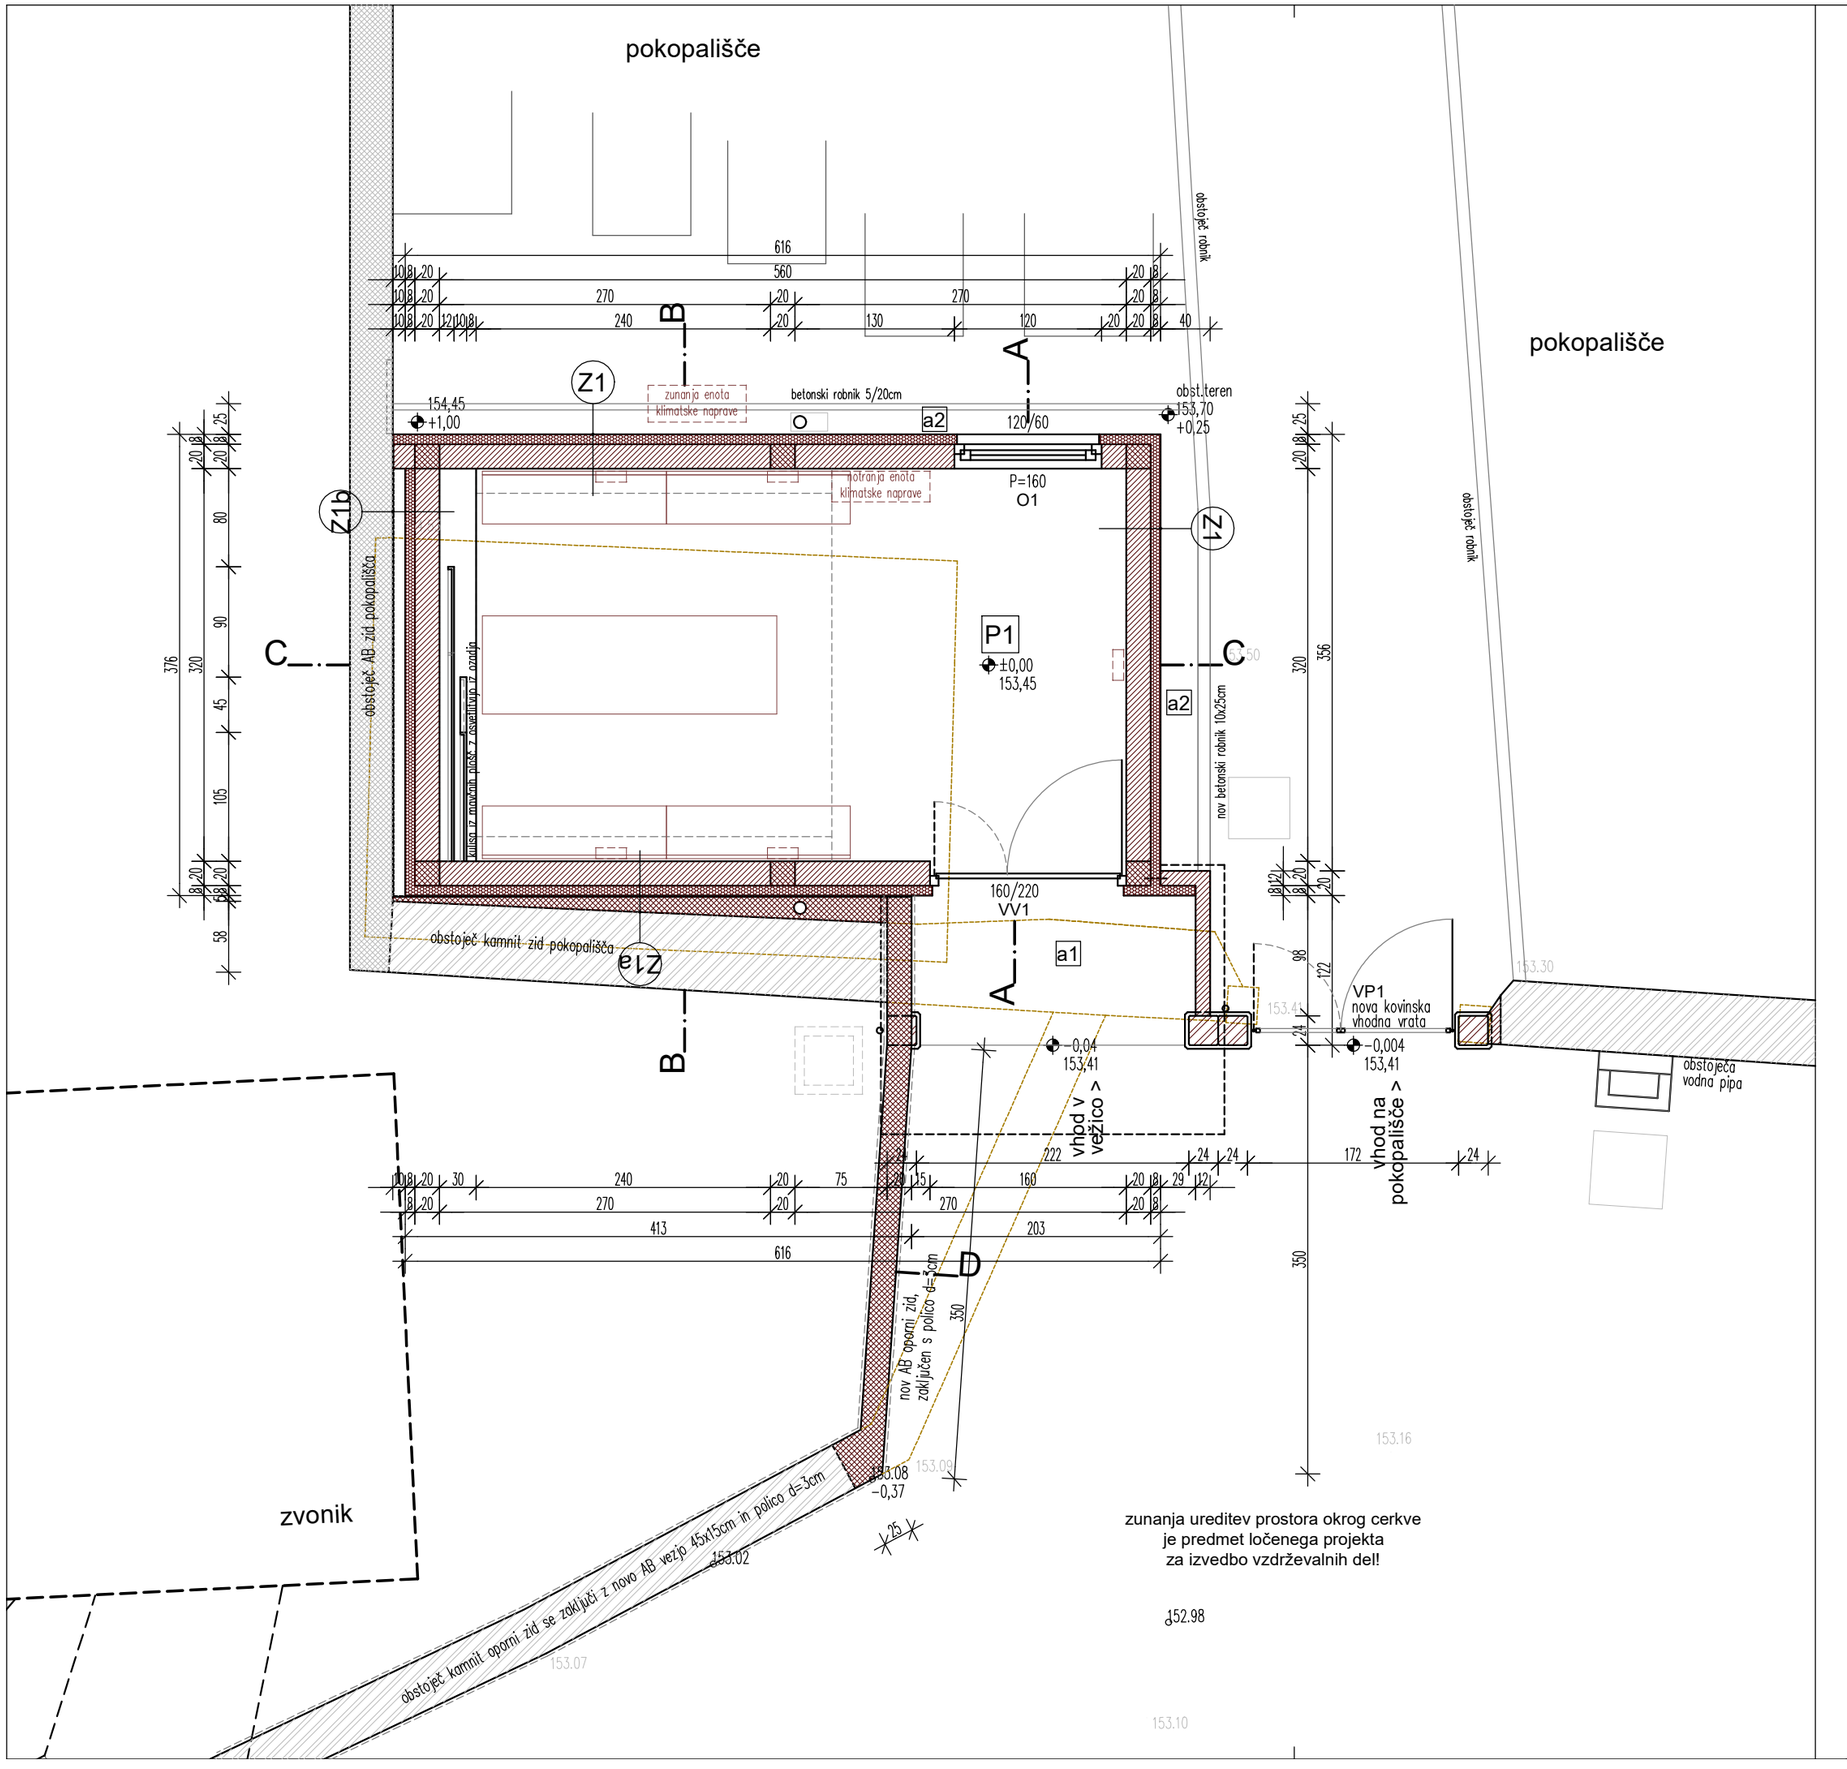

Z1 - ZUNANJI ZID
- silikonski zaključni omet
- armiran tankoslojni omet
- toplotna izolacija iz lamel mineralne volne 8cm
- opečni zid 20cm
- notranji grobi in fini omet 2cm

cokel zunanjega zidu
- zaključni mineralni omet za cokel fasade 0,5cm
- armiran tankoslojni omet
- toplotna izolacija XPS 8cm
- hidroizolacija do višine 30cm nad koto zunanjega tlaka:
  1x varjena bitumenska lepenka
  hladni premaz bitumna
- opečni zid 20cm
- notranji grobi in fini omet 2cm

Z1a - ZUNANJI ZID ob kamnitem pokopališkem zidu
- obstoječ kamnit pokopališki zid
- AB obbetoniranje obst. kamnitega zidu 4–21cm
  (utrditev in izravnava obst. kamnitega zidu)
- hidroizolacija na AB zid in dalje nov opečni zid
  do višine 30cm nad koto zunanjega terena:
  1x varjena bitumenska lepenka
  hladni premaz bitumna
- toplotna izolacija XPS 8cm
- opečni zid 20cm
- notranji grobi in fini omet 2cm

Z1b - ZUNANJI ZID ob AB pokopališkem zidu
- hidroizolacija na obstoječ AB pokopališki zid:
  hladni premaz bitumna
  1x varjena bitumenska lepenka
- zračni sloj cca 10cm
- toplotna izolacija XPS 8cm
- opečni zid 20cm
- notranji grobi in fini omet 2cm

POPIS PROSTOROV IN POVRŠIN:
1 MRLIŠKA VEŽICA, keramika 18,11m2
a1 Zunanji predprostor, naravni kamen (žgan), 3,0m2
a2 Pločnik, betonske plošče 2,40m2


novo		obstoječe	
	opečni zid		kamnit zid
	armiran beton		AB zid
	talni estrihi		teren
	toplotna izolacija		
	utrjeno nasutje		

Kota pritličja ±0,00 = 153,45m n.v.

sever

BIRO PROSTOR urbanizem in arhitektura d.o.o.
Brunov drevored 11 Tolmin tel&fax 05 3811413 info@biroprostor.net

Investitor:	OBČINA KANAL OB SOČI, Trg svobode 23, Kanal		
Objekt:	MRLIŠKA VEŽICA NA GORENJEM POLJU		
Načrt:	1–Arhitektura	Številka:	105–16/15
Vrsta projekta:	PZI	Merilo:	1:50
Risba:	**TLORIS PRITLIČJA**		
Odg.projektant:	Božidar Rustja univ.dipl.inž.arh. ZAPS 0900 A		
Datum izdelave:	maj 2017	List:	2

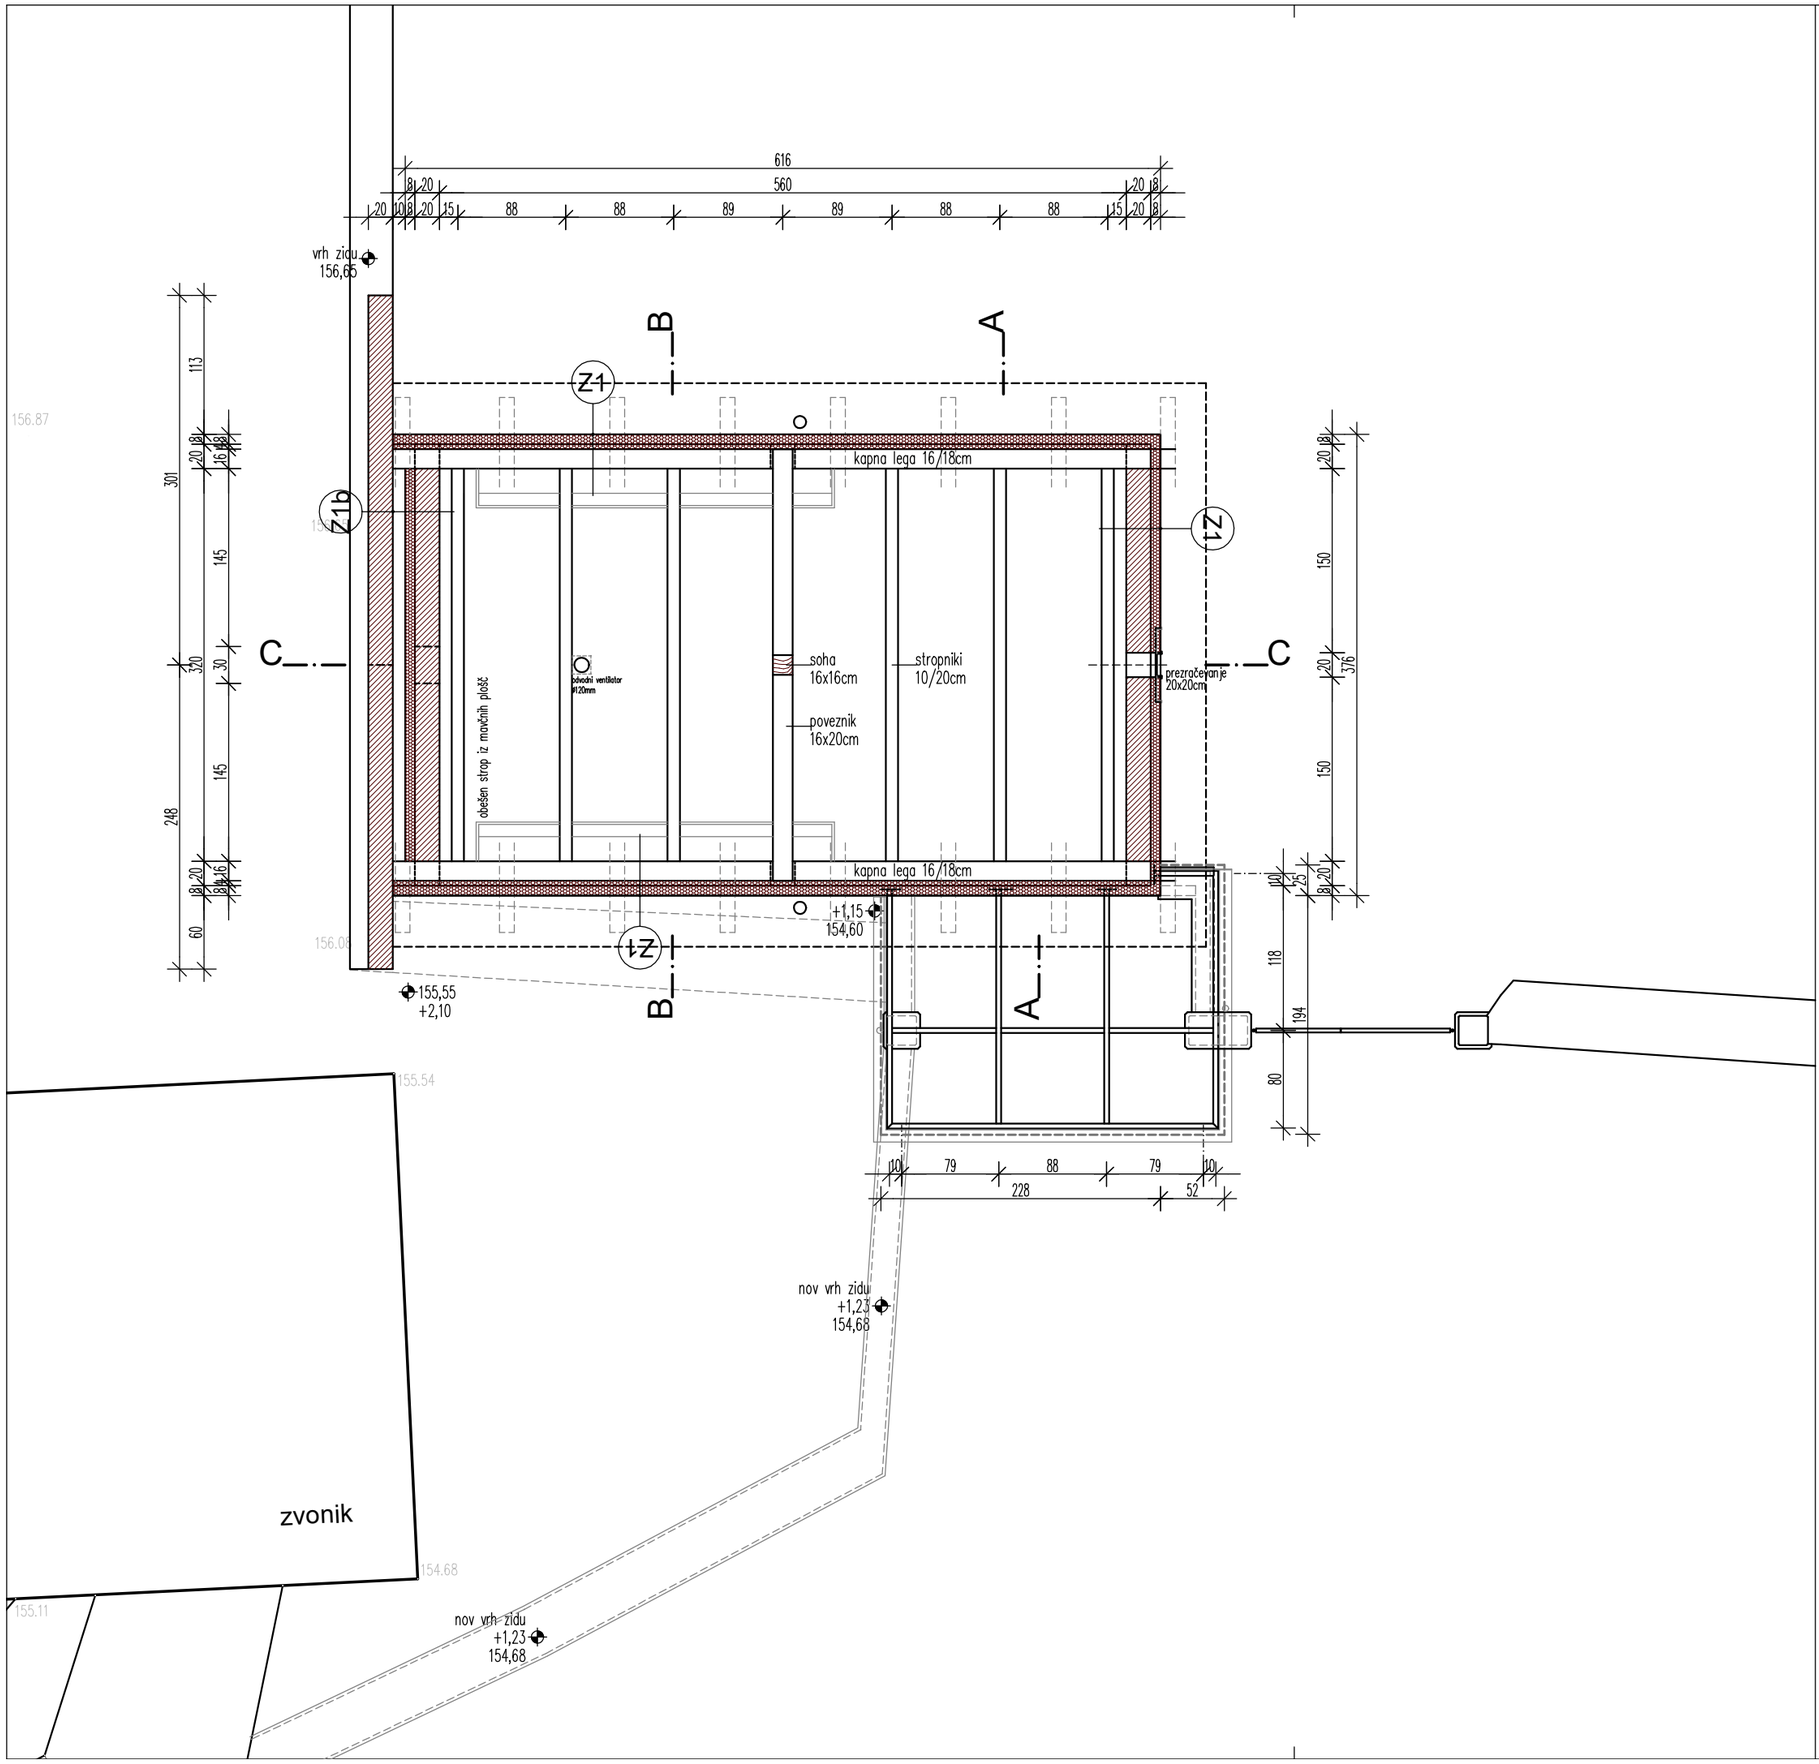

Z1 - ZUNANJI ZID
- silikonski zaključni omet
- armiran tankoslojni omet
- toplotna izolacija iz lamel mineralne volne 8cm
- opečni zid 20cm
- notranji grobi in fini omet 2cm

Z1b - ZUNANJI ZID ob AB pokopališkem zidu
- hidroizolacija na obstoječ AB pokopališki zid:
  hladni premaz bitumna
  1x varjena bitumenska lepenka
- zračni sloj cca 10cm
- toplotna izolacija XPS 8cm
- opečni zid 20cm
- notranji grobi in fini omet 2cm


novo	obstoječe
opečni zid	kamnit zid
armiran beton	AB zid
talni estrihi	teren
toplotna izolacija	
utrjeno nasutje	

Kota pritličja ±0,00 = 153,45m n.v.

sever

BIRO PROSTOR urbanizem in arhitektura d.o.o.
Brunov drevored 11 Tolmin tel&fax 05 3811413 info@biroprostor.net

Investitor:	OBČINA KANAL OB SOČI, Trg svobode 23, Kanal		
Objekt:	MRLIŠKA VEŽICA NA GORENJEM POLJU		
Načrt:	1-Arhitektura	Številka:	105-16/15
Vrsta projekta:	PZI	Merilo:	1:50
Risba:	**TLORIS STROPA NAD PRITLIČJEM**		
Odg.projektant:	Božidar Rustja univ.dipl.inž.arh. ZAPS 0900 A		
Datum izdelave:	maj 2017	List:	3

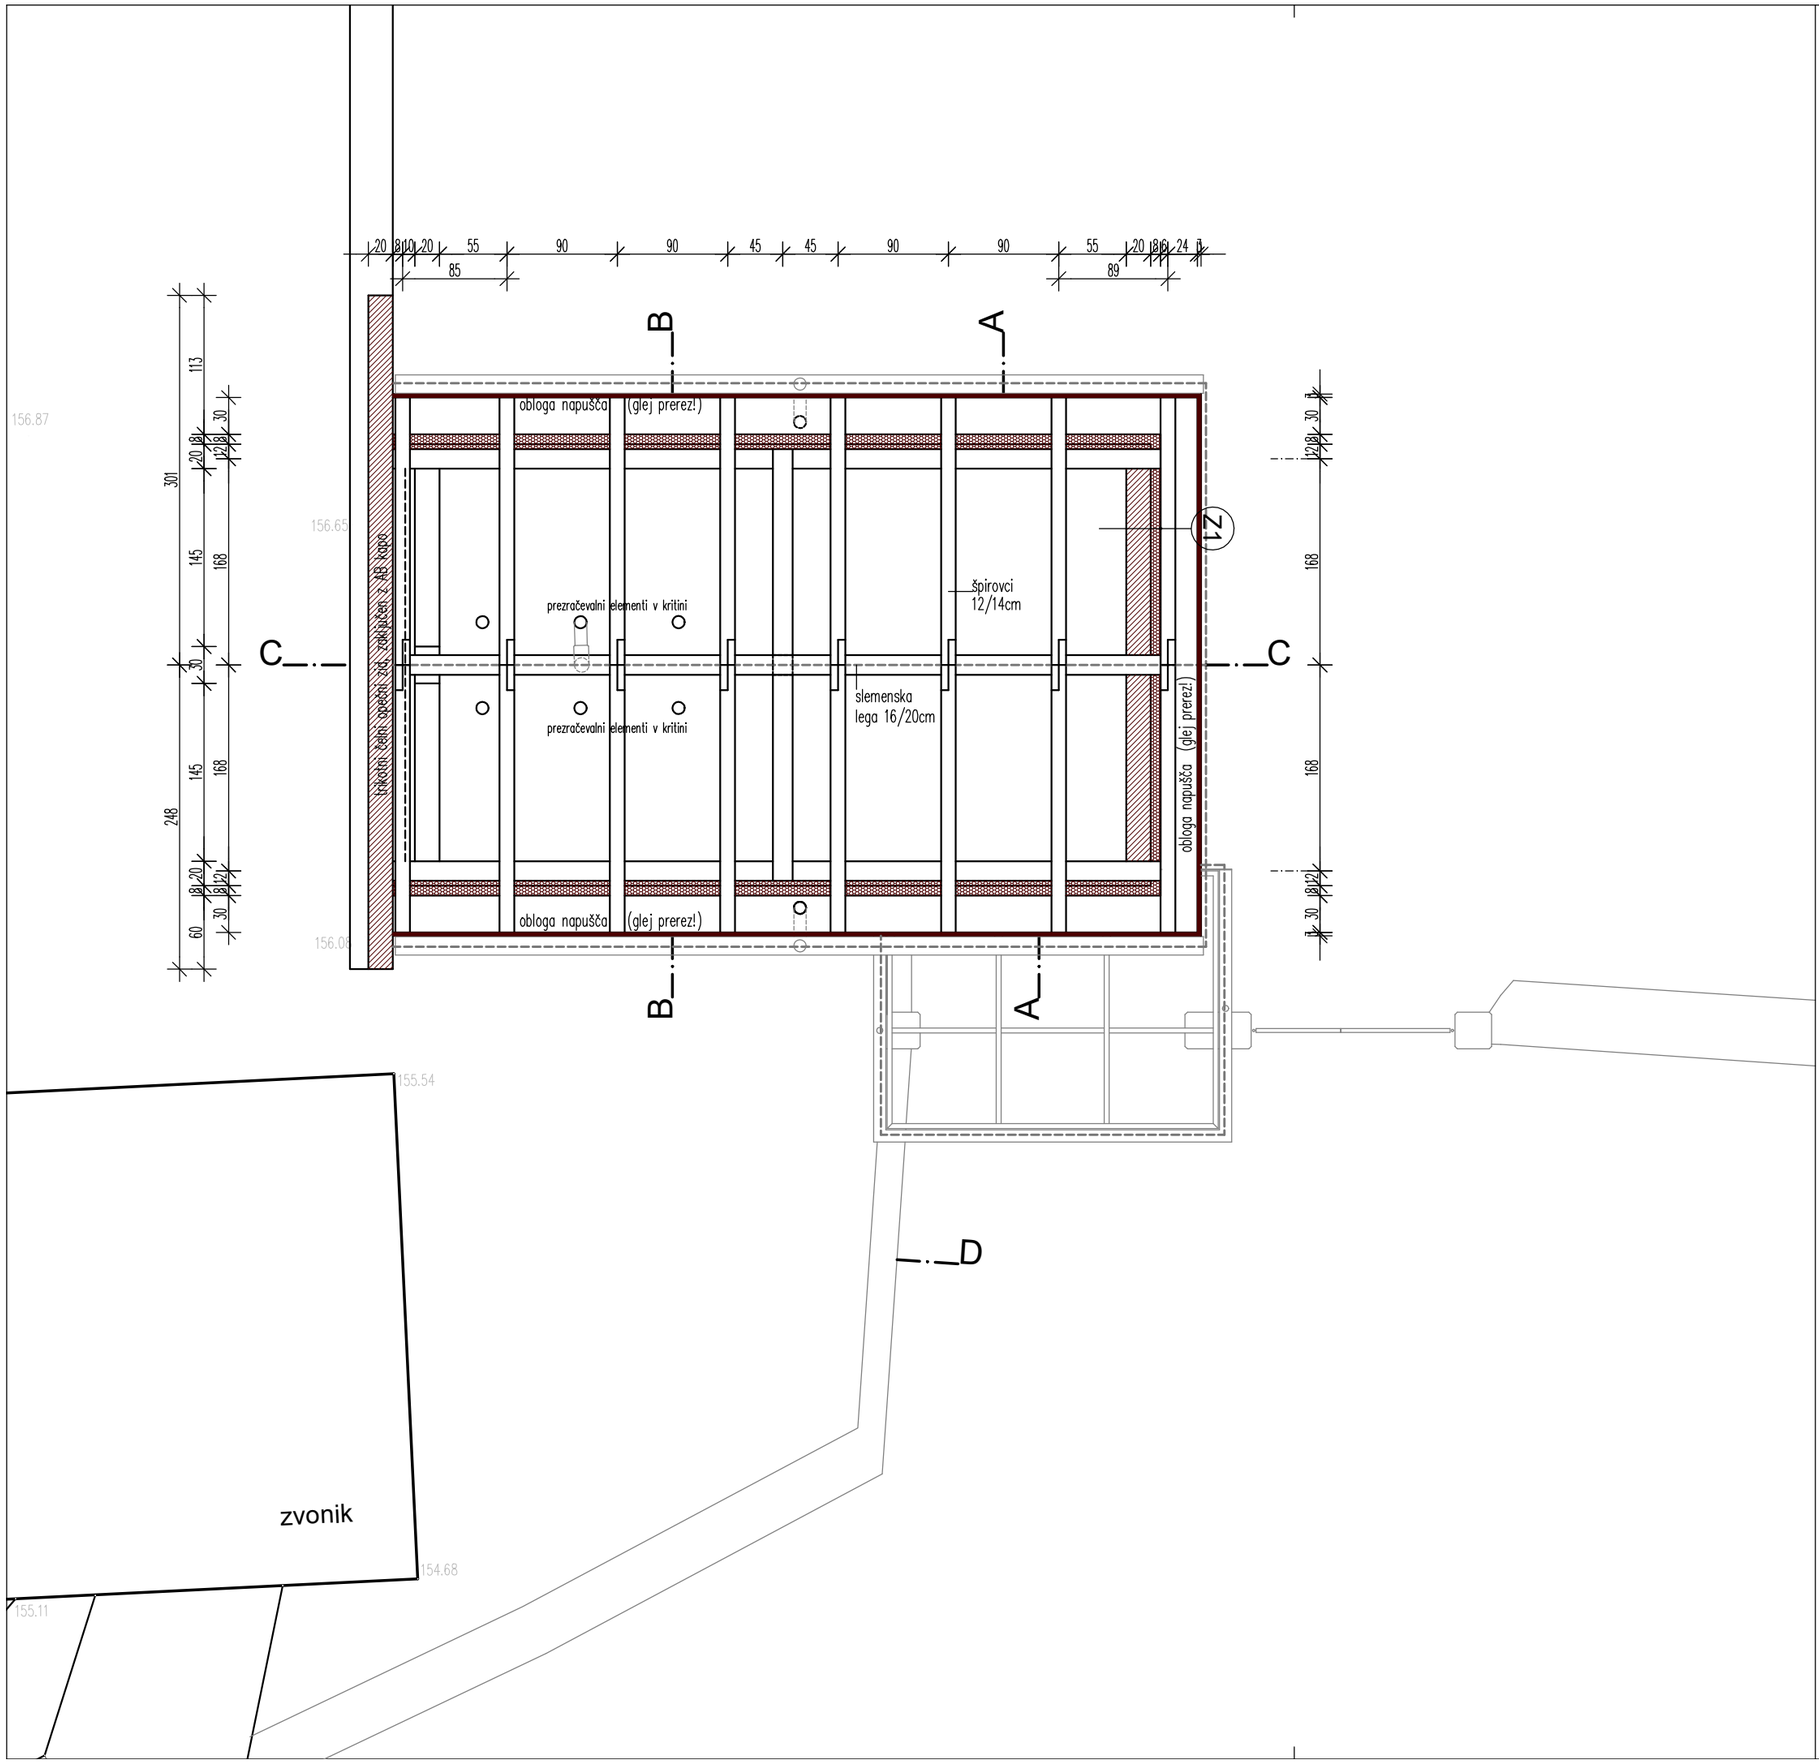

Z1 - ZUNANJI ZID
- silikonski zaključni omet
- armiran tankoslojni omet
- toplotna izolacija iz lamel mineralne volne 8cm
- opečni zid 20cm
- notranji grobi in fini omet 2cm

novo
- opečni zid
- armiran beton
- talni estrihi
- toplotna izolacija
- utrjeno nasutje

obstoječe
- kamnit zid
- AB zid
- teren

Kota pritličja ±0,00 = 153,45m n.v.


sever

BIRO PROSTOR urbanizem in arhitektura d.o.o.
Brunov drevored 11 Tolmin tel&fax 05 3811413 info@biroprostor.net

Investitor:	OBČINA KANAL OB SOČI, Trg svobode 23, Kanal		
Objekt:	MRLIŠKA VEŽICA NA GORENJEM POLJU		
Načrt:	1–Arhitektura	Številka:	105–16/15
Vrsta projekta:	PZI	Merilo:	1:50
Risba:	**TLORIS OSTREŠJA**		
Odg.projektant:	Božidar Rustja univ.dipl.inž.arh. ZAPS 0900 A		
Datum izdelave:	maj 2017	List:	4


S1 - STREHA
- opečnata kritina
  (kot pr. Tondach Sulm, engobirana, rdeče barve)
- pritrdilne letve 4x5cm
- prezračevalne letve 6x5cm
- vodoodbojna paropropustna folija
- deske 2cm
- špirovci

T2 - STROP NAD PRITLIČJEM
- toplotna izolacija iz mineralne volne
  med stropniki 20cm
- toplotna izolacija iz mineralne volne
  pod stropniki 10cm
- kovinska podkonstrukcija 3cm:
  ob zidu za pritrditev mavčnih plošč,
  v preostalem delu za namestitev
  (podpiranje) toplotne izolacije
- parna ovira
- zračni sloj 12cm
- kovinska podkonstrukcija za pritrditev
  mavčnih plošč 3cm
- mavčne plošče 1,25cm

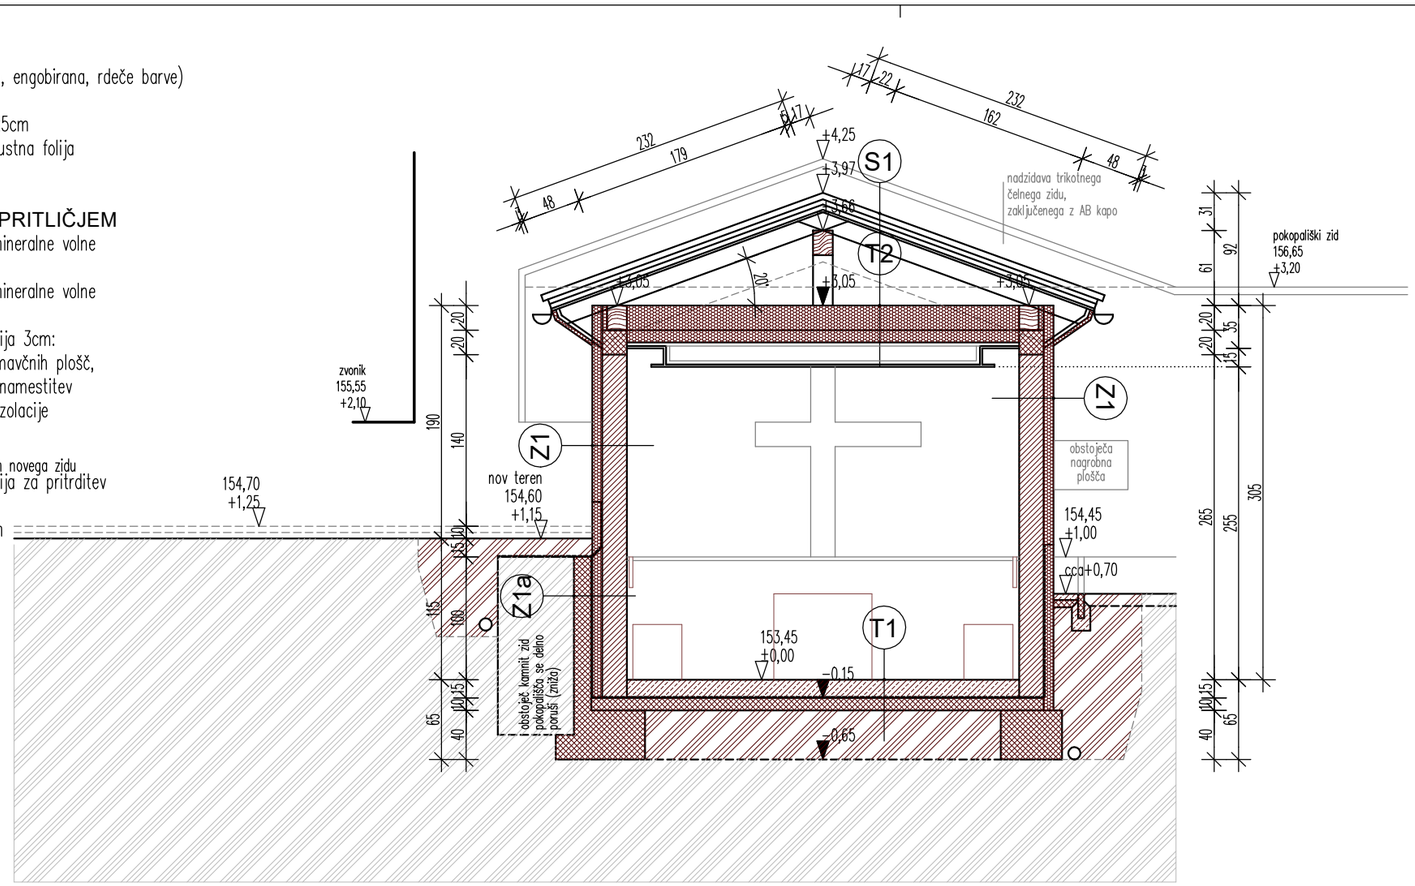

S2 - NADSTREŠEK
- dvoslojno varnostno jedkano steklo 1cm
  na kovinskih točkovnih podstavkih
- kovinski nosilci

T1 - TLAK NA TERENU
- keramika 1cm
- min. armiran cementni estrih 6cm
- pvc folija
- toplotna izolacija EPS 8cm
- hidroizolacija:
  1x varjena bitumenska lepenka
  hladni premaz bitumna
- AB talna plošča 10cm
- utrjeno nasutje

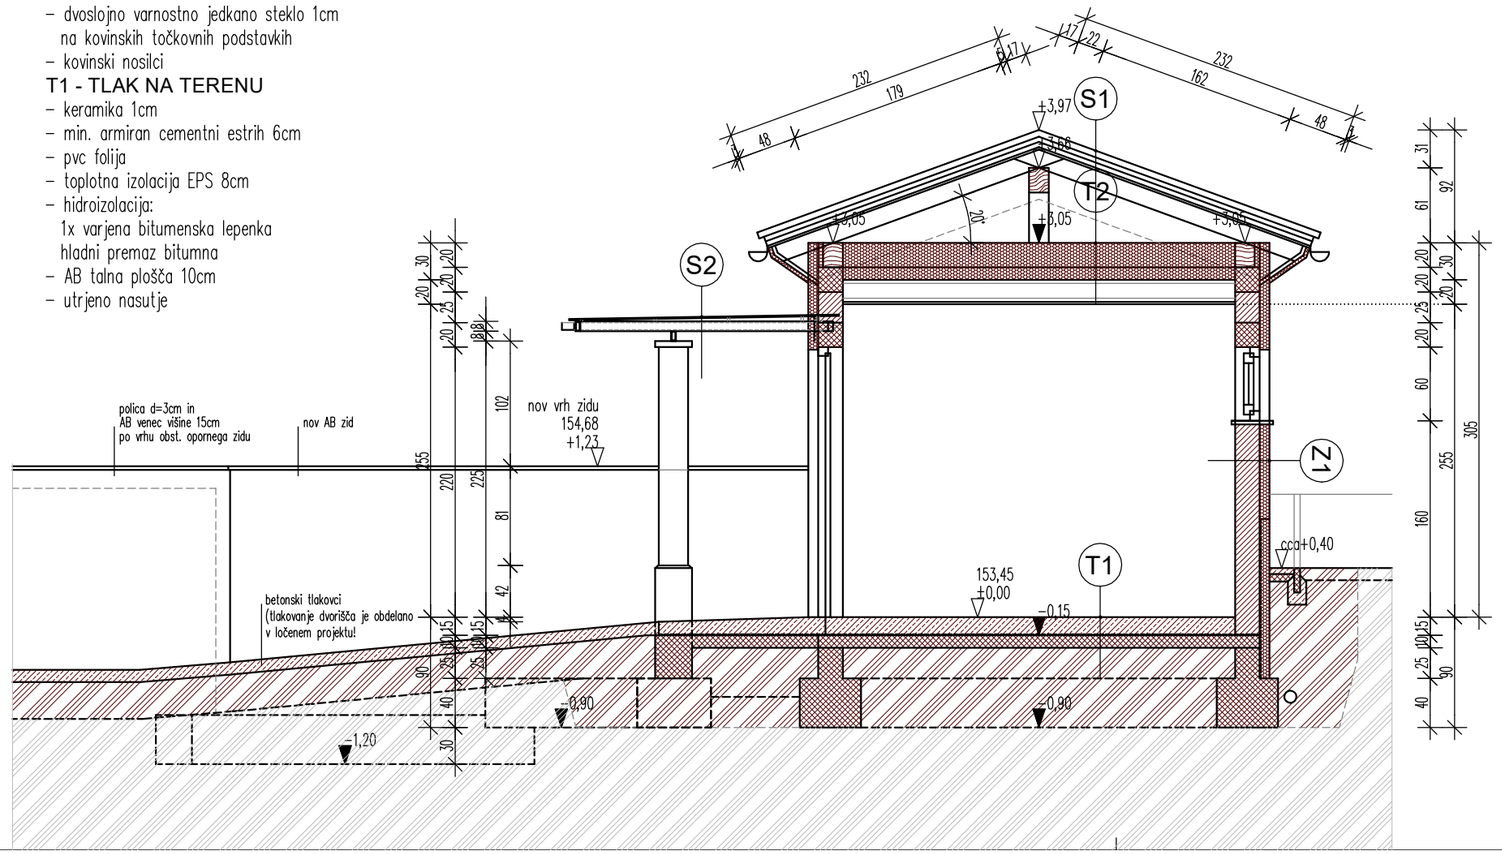

Z1 - ZUNANJI ZID
- silikonski zaključni omet
- armiran tankoslojni omet
- toplotna izolacija iz lamel mineralne volne 8cm
- opečni zid 20cm
- notranji grobi in fini omet 2cm


cokel zunanjega zidu
- zaključni mineralni omet za cokel fasade 0,5cm
- armiran tankoslojni omet
- toplotna izolacija XPS 8cm
- hidroizolacija do višine 30cm nad koto zunanjega tlaka:
  1x varjena bitumenska lepenka
  hladni premaz bitumna
- opečni zid 20cm
- notranji grobi in fini omet 2cm

Z1a - ZUNANJI ZID ob kamnitem pokopališkem zidu
- obstoječ kamnit pokopališki zid
- AB obbetoniranje obst. kamnitega zidu 4–21cm
  (utrditev in izravnava obst. kamnitega zidu)
- hidroizolacija na AB zid in dalje nov opečni zid
  do višine 30cm nad koto zunanjega terena:
  1x varjena bitumenska lepenka
  hladni premaz bitumna
- toplotna izolacija XPS 8cm
- opečni zid 20cm
- notranji grobi in fini omet 2cm

novo		obstoječe	
	opečni zid		kamnit zid
	armiran beton		AB zid
	talni estrihi		teren
	toplotna izolacija		
	utrjeno nasutje		

BIRO PROSTOR urbanizem in arhitektura d.o.o.
Brunov drevored 11 Tolmin tel&fax 05 3811413 info@biroprostor.net

Investitor:	OBČINA KANAL OB SOČI, Trg svobode 23, Kanal		
Objekt:	MRLIŠKA VEŽICA NA GORENJEM POLJU		
Načrt:	1–Arhitektura	Številka:	105–16/15
Vrsta projekta:	PZI	Merilo:	1:50
Risba:	**PREREZ A-A** **PREREZ B-B**		
Odg.projektant:	Božidar Rustja univ.dipl.inž.arh. ZAPS 0900 A		
Datum izdelave:	maj 2017	List:	5

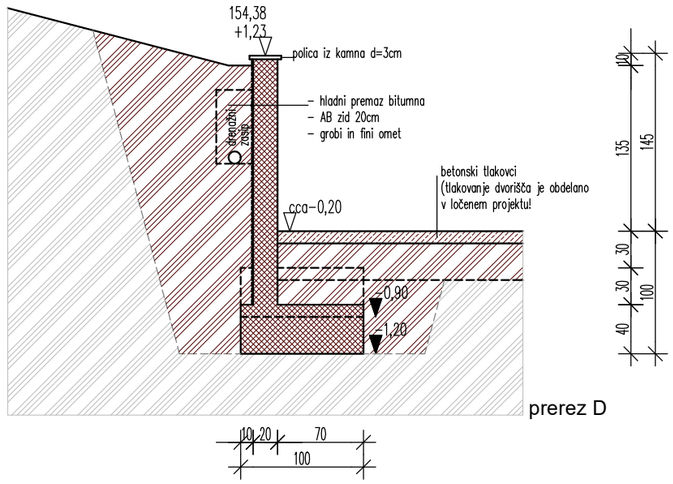


prerez D

S1 - STREHA
- opečnata kritina
  (kot pr. Tondach Sulm, engobirana, rdeče barve)
- pritrdilne letve 4x5cm
- prezračevalne letve 6x5cm
- vodoodbojna paropropustna folija
- deske 2cm
- špirovci

T2 - STROP NAD PRITLIČJEM
- toplotna izolacija iz mineralne volne
  med stropniki 20cm
- toplotna izolacija iz mineralne volne
  pod stropniki 10cm
- kovinska podkonstrukcija 3cm:
  ob zidu za pritrditev mavčnih plošč,
  v preostalem delu za namestitev
  (podpiranje) toplotne izolacije
- parna ovira
- zračni sloj 12cm
- kovinska podkonstrukcija za pritrditev
  mavčnih plošč 3cm
- mavčne plošče 1,25cm

T1 - TLAK NA TERENU
- keramika 1cm
- min. armiran cementni estrih 6cm
- pvc folija
- toplotna izolacija EPS 8cm
- hidroizolacija:
  1x varjena bitumenska lepenka
  hladni premaz bitumna
- AB talna plošča 10cm
- utrjeno nasutje

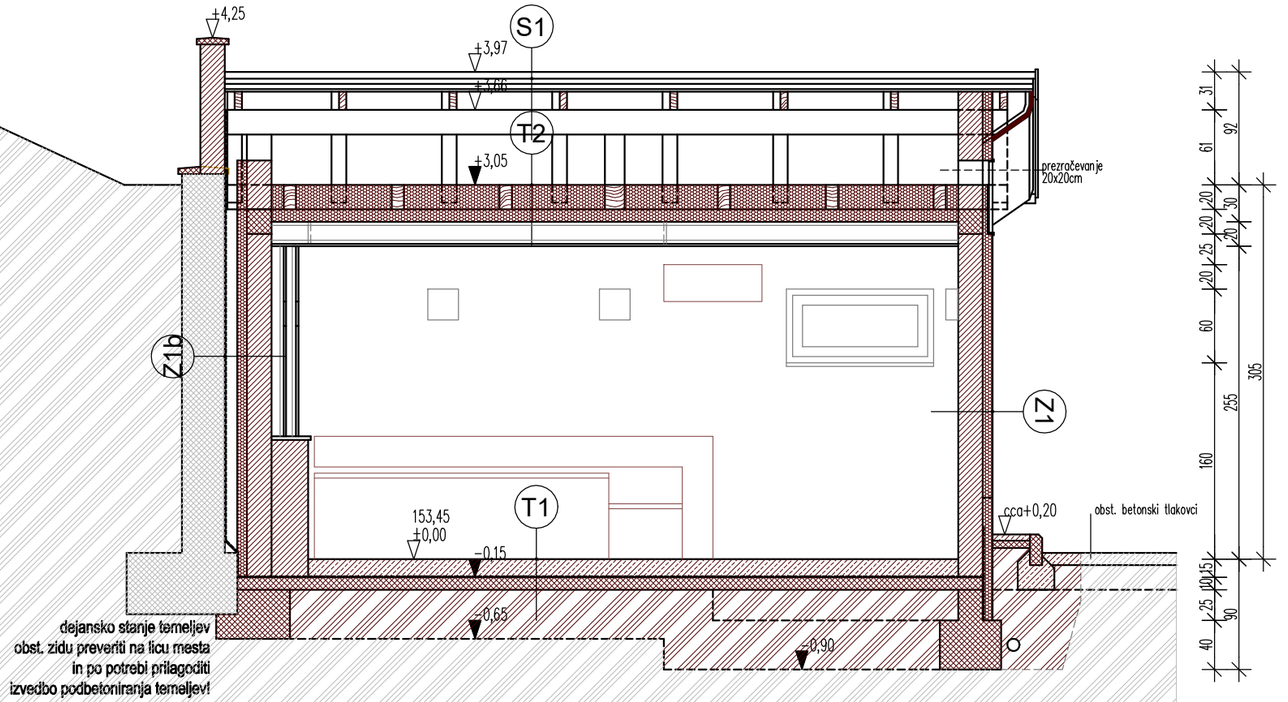

prerez C-C

Z1 - ZUNANJI ZID
- silikonski zaključni omet
- armiran tankoslojni omet
- toplotna izolacija iz lamel mineralne volne 8cm
- opečni zid 20cm
- notranji grobi in fini omet 2cm

cokel zunanjega zidu
- zaključni mineralni omet za cokel fasade 0,5cm
- armiran tankoslojni omet
- toplotna izolacija XPS 8cm
- hidroizolacija do višine 30cm nad koto zunanjega tlaka:
  1x varjena bitumenska lepenka
  hladni premaz bitumna
- opečni zid 20cm
- notranji grobi in fini omet 2cm

Z1b - ZUNANJI ZID ob AB pokopališkem zidu
- hidroizolacija na obstoječ AB pokopališki zid:
  hladni premaz bitumna
  1x varjena bitumenska lepenka
- zračni sloj cca 10cm
- toplotna izolacija XPS 8cm
- opečni zid 20cm
- notranji grobi in fini omet 2cm


novo		obstoječe	
	opečni zid		kamnit zid
	armiran beton		AB zid
	talni estrihi		teren
	toplotna izolacija		
	utrjeno nasutje		


Kota pritličja ±0,00 = 153,45m n.v.

BIRO PROSTOR urbanizem in arhitektura d.o.o.
Brunov drevored 11 Tolmin tel&fax 05 3811413 info@biroprostor.net

Investitor:	OBČINA KANAL OB SOČI, Trg svobode 23, Kanal		
Objekt:	MRLIŠKA VEŽICA NA GORENJEM POLJU		
Načrt:	1–Arhitektura	Številka:	105–16/15
Vrsta projekta:	PZI	Merilo:	1:50
Risba:	**PREREZ C-C** **PREREZ D**		
Odg.projektant:	Božidar Rustja univ.dipl.inž.arh. ZAPS 0900 A		
Datum izdelave:	maj 2017	List:	6



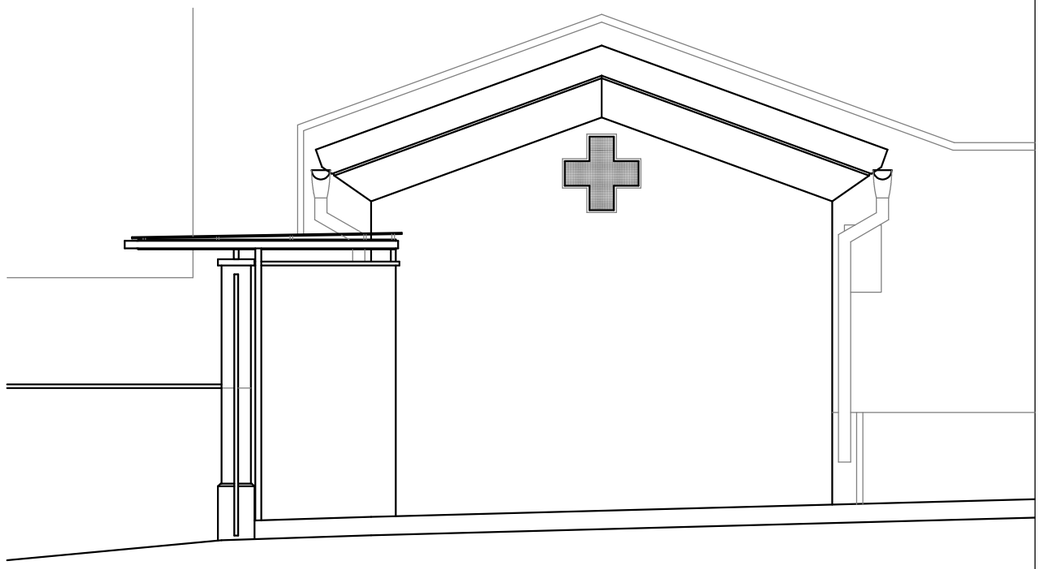


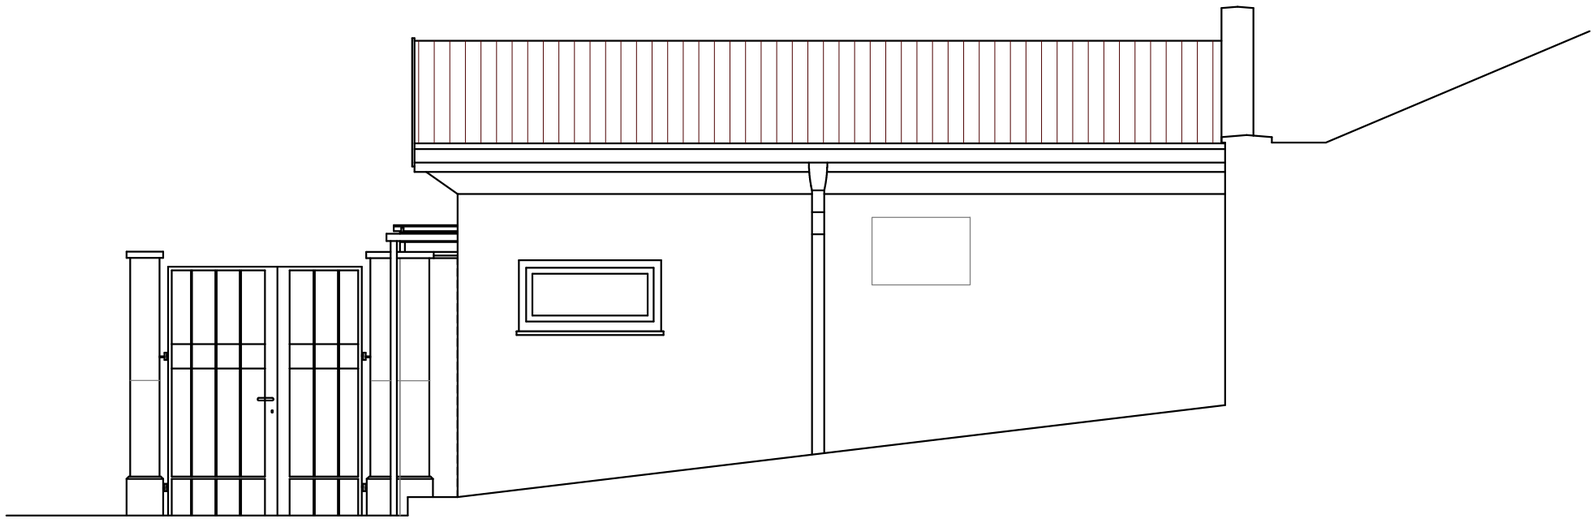

BIRO PROSTOR urbanizem in arhitektura d.o.o.


Brunov drevored 11 Tolmin tel&fax 05 3811413 info@biroprostor.net

Investitor:	OBČINA KANAL OB SOČI, Trg svobode 23, Kanal		
Objekt:	MRLIŠKA VEŽICA NA GORENJEM POLJU		
Načrt:	1–Arhitektura	Številka:	105–16/15
Vrsta projekta:	PZI	Merilo:	1:50
Risba:	**FASADE**		
Odg.projektant:	Božidar Rustja univ.dipl.inž.arh. ZAPS 0900 A		
Datum izdelave:	maj 2017	List:	7

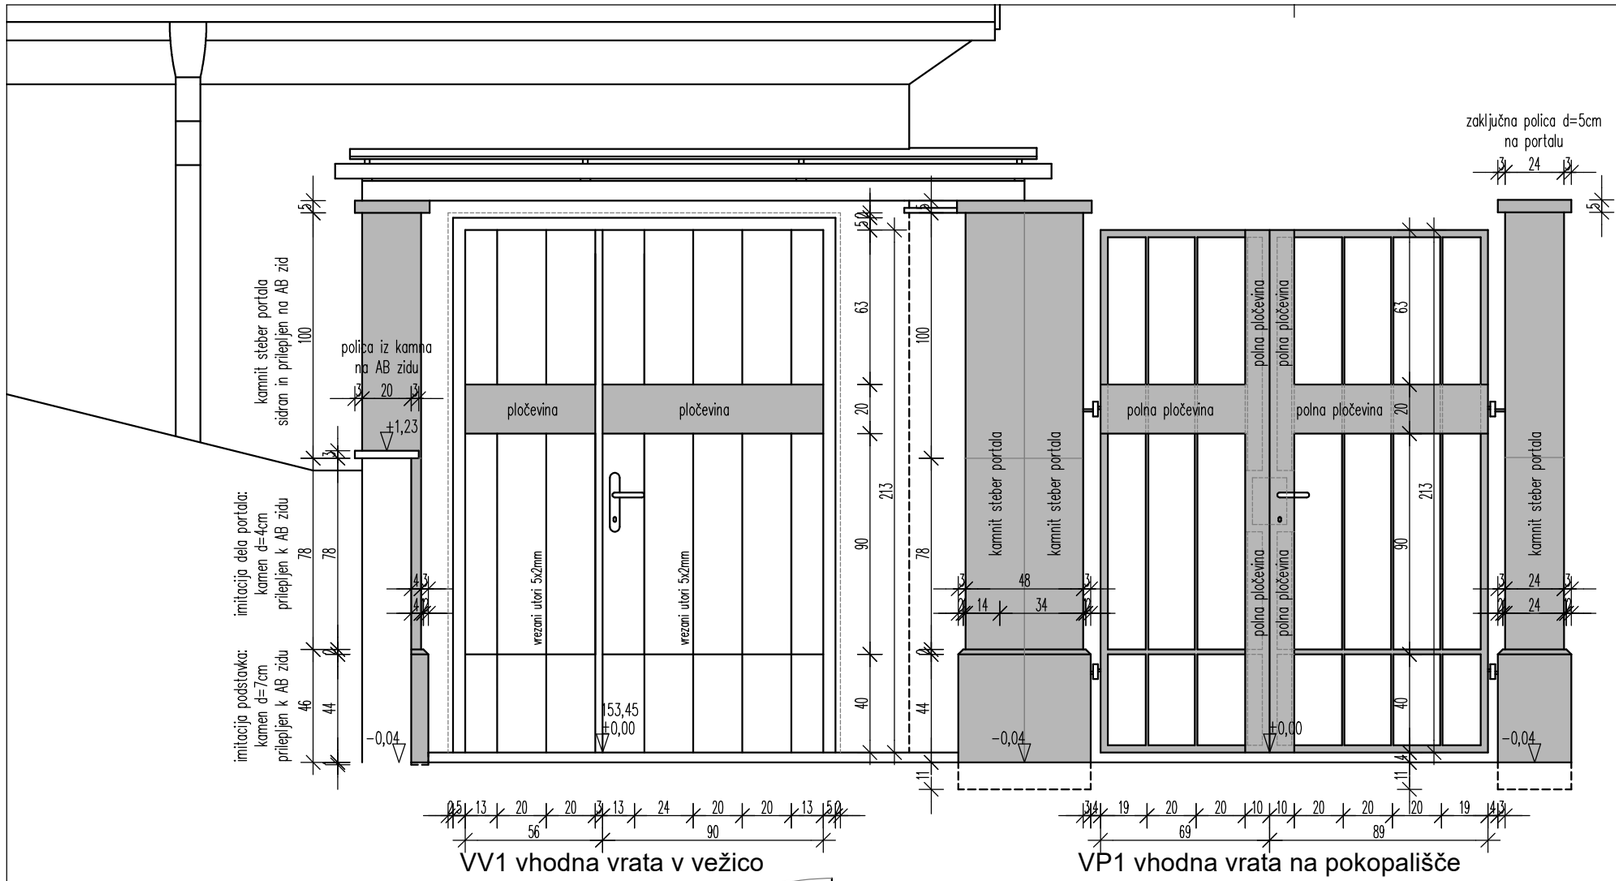

VV1 vhodna vrata v vežico

VP1 vhodna vrata na pokopališče

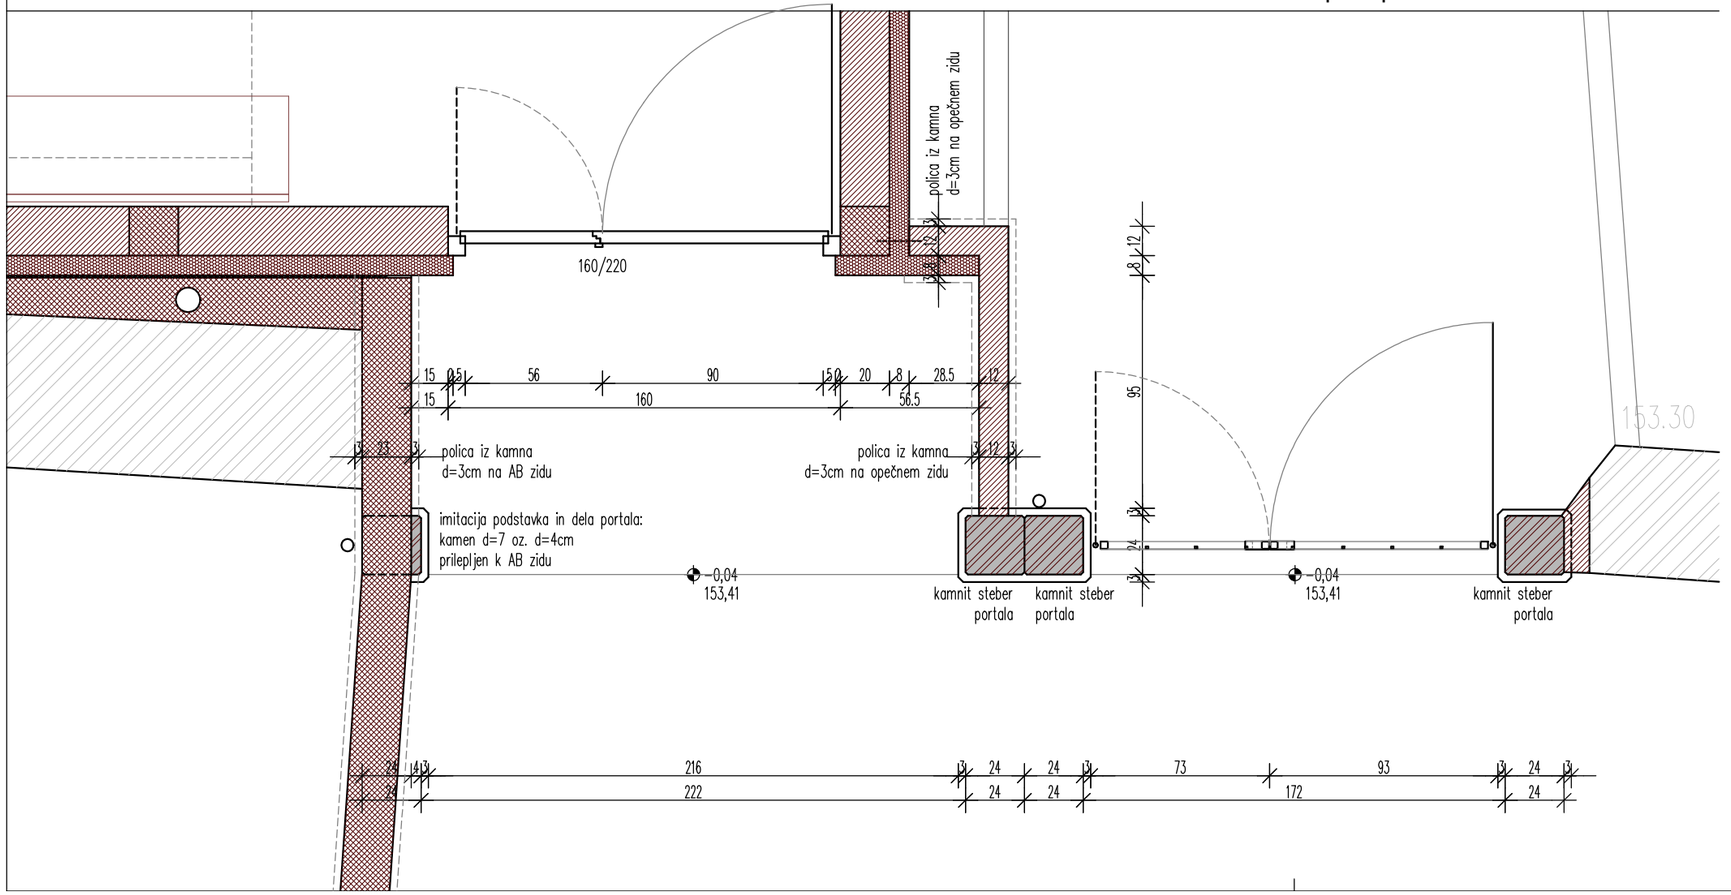

VHODNI PORTAL PRED VEŽICO IN POKOPALIŠČEM


Dvojni portal, izdelan iz naravnega kamna – sivega apnenca, kot npr. repen, grobo brušenega (po predhodni potrditvi vzorca s strani projektanat). Sestavljen iz 3 celih stebrov in 1 polovičnega stebra, postavljenega na AB zid. Celi stebri so sestavljeni iz (a) podstavka 30x30cm višine 57cm z vertikalnimi in zgornjimi horizontalnimi vogali odrezanimi 2cm pod kotom 45°, (b+c) stebra 24x24cm višine 78+100cm (lahko v dveh delih) z vertikalnimi vogali odrezanimi 1cm pod kotom 45°, ter (d) zaključno kapo dimenzij 30x30cm višine 5cm z vsemi vogali odrezanimi 2cm pod kotom 45°.
Polovični steber je izdelan iz (a) imitacije podstavka 7x30cm višine 57cm z vertikalnimi in zgornjimi horizontalnimi vogali odrezanimi 2cm pod kotom 45°, ki je prilepljen ob AB zid, (b) imitacije spodnjega dela stebra 4x24cm višine 78cm z vertikalnimi vogali odrezanimi 1cm pod kotom 45°, ki je prilepljen ob AB zid, (c) stebra 24x24cm višine 100cm z vertikalnimi vogali odrezanimi 1cm pod kotom 45°, ki je postavljen (sidran in prilepljen) na AB zid, ter (d) zaključno kapo dimenzij 30x30cm višine 5cm z vsemi vogali odrezanimi 2cm pod kotom 45°. Vse po risbi v projektu, spajanje in lepljenje elementov z ustreznimi detajli in lepilom po določitvi izvajalca.

VV1: VHODNA VRATA V VEŽICO 160x220cm

Dvokrilna asimetrična vrata, izdelana iz hrastovega lesa. Podboj min. širine 80mm, vratno krilo izdelano iz okvirja in masivnega ali izolacijskega polnila. Tesnenje vratnega krila z najmanj dvema pripirama. V površino vratnega krila so vrezani vertikalni in horizontalni utori širine 5mm in globine 2mm po risbi vrat, v zgornjem delu obeh vratnih kril je v polje med horizontalnima utoroma prilepljen pas pločevine 53x19,5 oz. 90x19,5cm, barvan z dvokomponentnim lakom za kovino v RAL barvi po določitvi projektanta. Obe krili sta opremljeni z močnejšimi 3D nastavljivimi tečaji. Desno krilo (gledano v smeri vhoda v vežico) se odpira primaro in je opremljeno z obojestransko patinirano kovinsko ključko po izboru projektanta in cilindrično ključavnico, levo krilo se odpira občasno in je opremljeno z zapahom spodaj in zgoraj. Celotna vrata so lužena v rjavi lesni barvi po izboru projektanta in zaključnim dvokomponentnim lakom.
1 kom

VP1: VHODNA VRATA NA POKOPALIŠČE 160X213cm

Dvokrilna asimetrična vrata, izdelana iz kovinskih profilov. Vratni krili sta izdelani iz med seboj varjenih profilov 30x30mm po obodu, 1 spodnjega horizontalnega profila in 1 vertikalnega profila 30x20mm ter vertikalnih profilov 10x10mm na razmiku 20cm. V zgornjem delu obeh kril je privarjen horizontalen pas pločevine skupne dimenzije 160x20cm, v srednjem delu (kjer se krili spajata) sta privarjena 2 vertikalna pasova pločevine dimenzije 10x213cm. Obe krili sta opremljeni z močnejšimi tečaji, ki se uvrtajo in prilepijo z dvokomponentnim lepilom v kamnit portal. Desno krilo (gledano v smeri vhoda na pokopališče) se odpira primarno in je opremljeno z obojestransko kovinsko ključko po izboru projektanta in cilindrično ključavnico, levo krilo se odpira občasno in je opremljeno z zapahom spodaj. Celotna vrata so barvana s temeljnim in dvokomponentnim lakom za kovino v RAL barvi po izboru projektanta.
1 kom

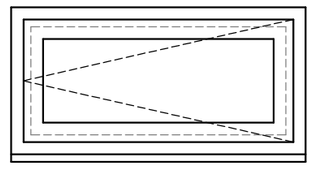



O1: OKNO V VEŽICI 120x60cm

Enokrilno okno, izdelano iz PVC najmanj šestkomornih profilov min. širine 80mm, zunaj v lesnem dekorju (kot npr. zlati hrast), znotraj v beli barvi. Tesnenje okenskega krila z najmanj dvemi tesnili, zasteklitev z dvoslojnim izolacijskim steklom min. 1,1 W/m2K z jedkanim steklom. Okensko krilo opremljeno z okovjem za kombinirano odpiranje (okrog vertikalne osi in na ventus), sistemom za pasivno prezračevanje pri zaprtem oknu, in belo pololivo (kot npr. Mik PVC Comfort Line s prezračevanjem Gecco 3).
Vključno z notranjimi lamelnimi zavesami 120X60cm, vgrajenimi v okensko nišo, z stransko verižico za uravnavanje nagiba in odpiranje lamel. Tkanina lamel po določitvi projektanta.
1 kom desno odpiranje

BIRO PROSTOR urbanizem in arhitektura d.o.o.
Brunov drevored 11 Tolmin tel&fax 05 3811413 info@biroprostor.net


Investitor:	OBČINA KANAL OB SOČI, Trg svobode 23, Kanal		
Objekt:	MRLIŠKA VEŽICA NA GORENJEM POLJU		
Načrt:	1–Arhitektura	Številka:	105–16/15
Vrsta projekta:	PZI	Merilo:	1:25
Risba:	**SHEMA VHODNEGA PORTALA, VHODNIH VRAT IN OKNA**		
Odg.projektant:	Božidar Rustja univ.dipl.inž.arh. ZAPS 0900 A		
Datum izdelave:	maj 2017	List:	8

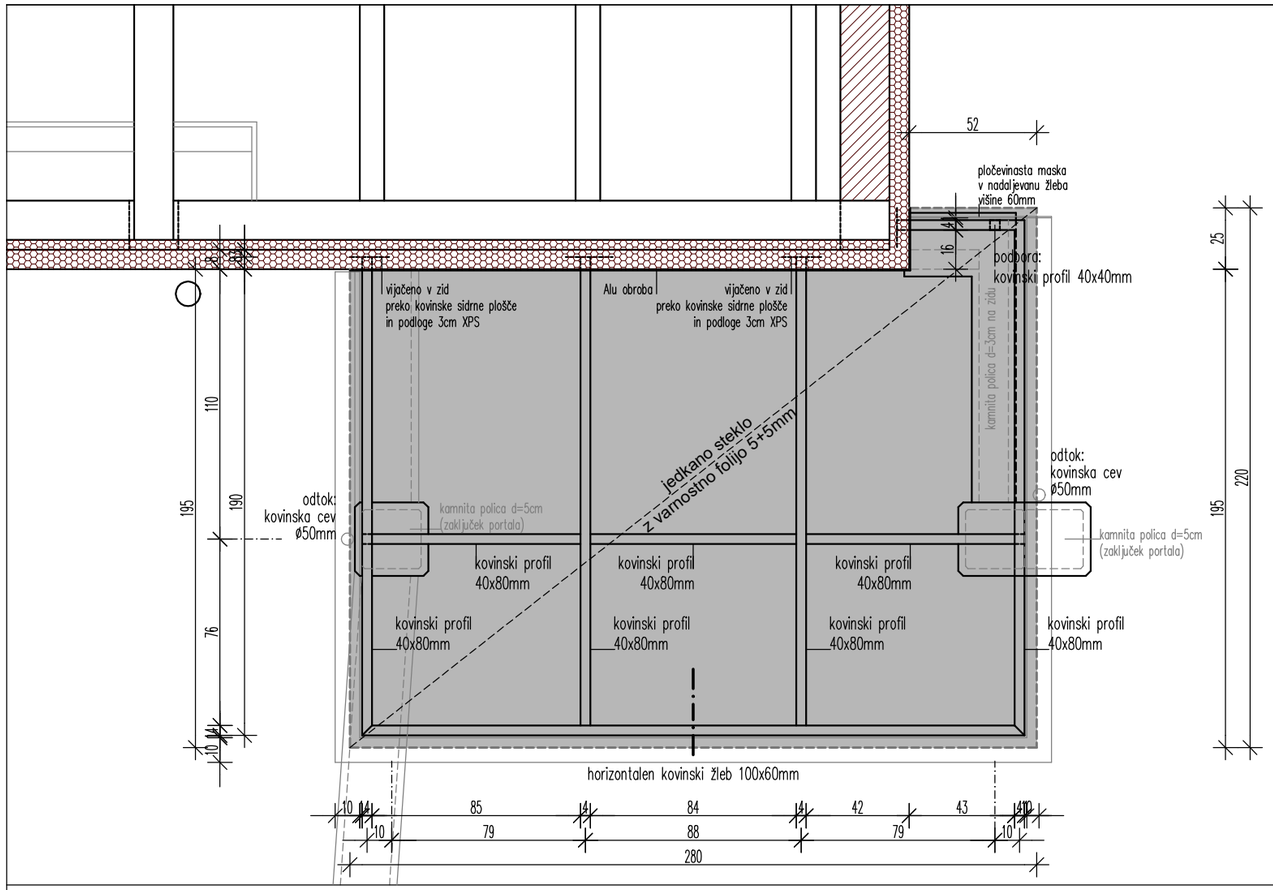

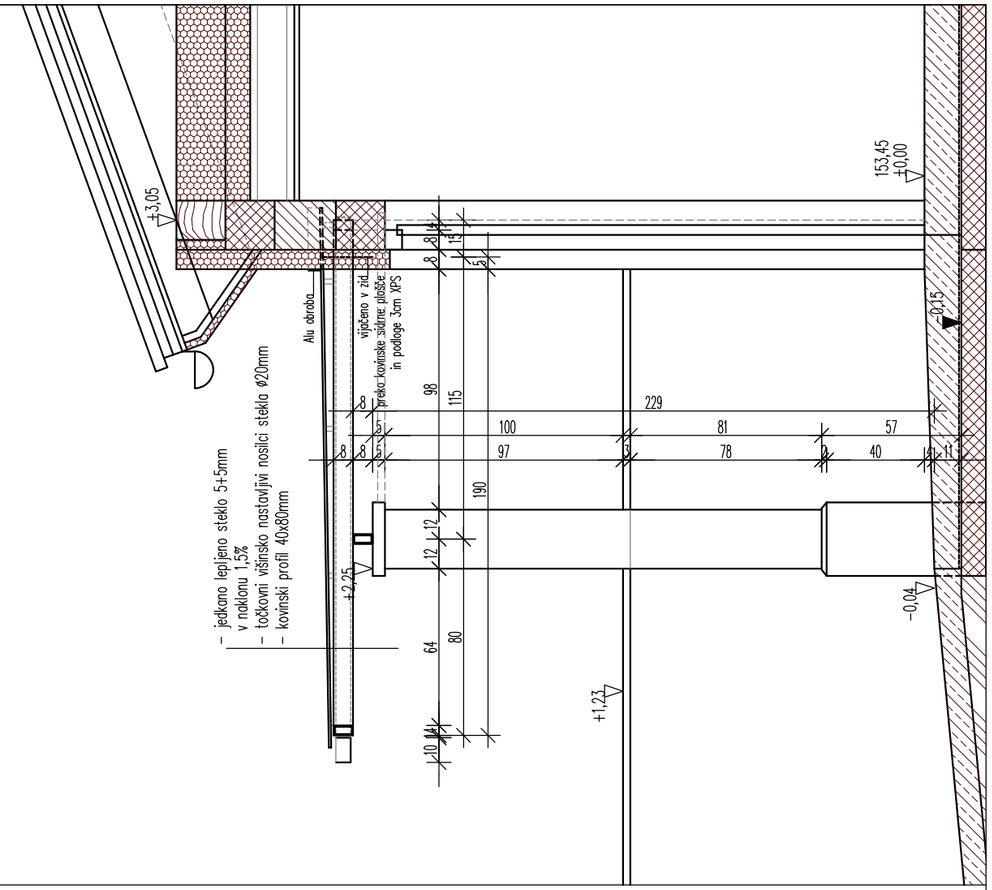


BIRO PROSTOR urbanizem in arhitektura d.o.o.
Brunov drevored 11 Tolmin tel&fax 05 3811413 info@biroprostor.net


Investitor:	OBČINA KANAL OB SOČI, Trg svobode 23, Kanal		
Objekt:	MRLIŠKA VEŽICA NA GORENJEM POLJU		
Načrt:	1-Arhitektura	Številka:	105-16/15
Vrsta projekta:	PZI	Merilo:	1:25
Risba:	**DETAJL NADSTREŠKA NAD VHODOM**		
Odg.projektant:	Božidar Rustja univ.dipl.inž.arh. ZAPS 0900 A		
Datum izdelave:	maj 2017	List:	9

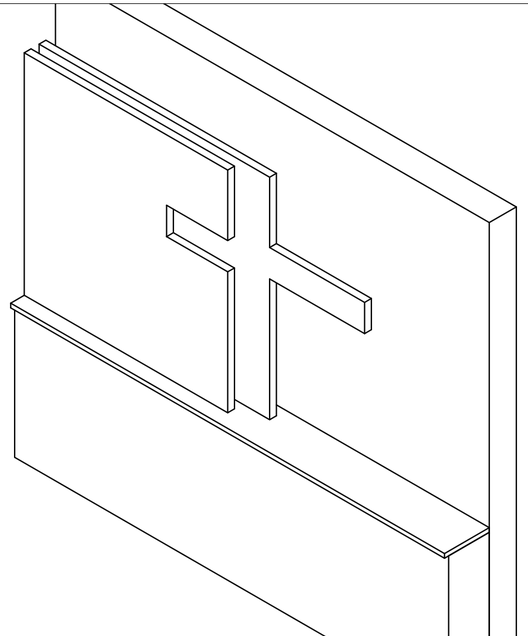



aksonometrični pogled 1

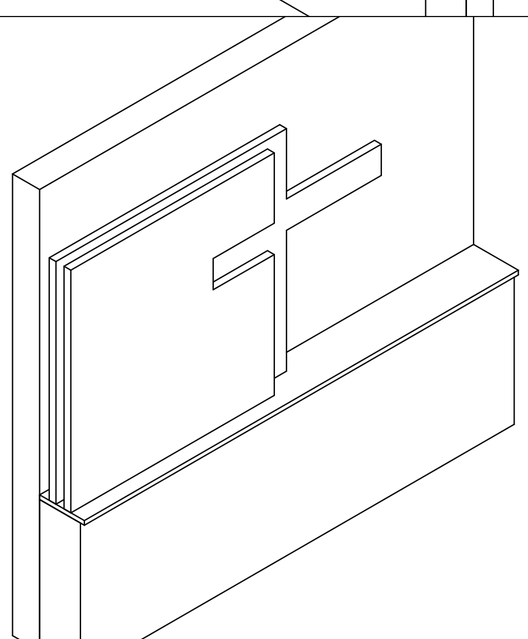

aksonometrični pogled 2

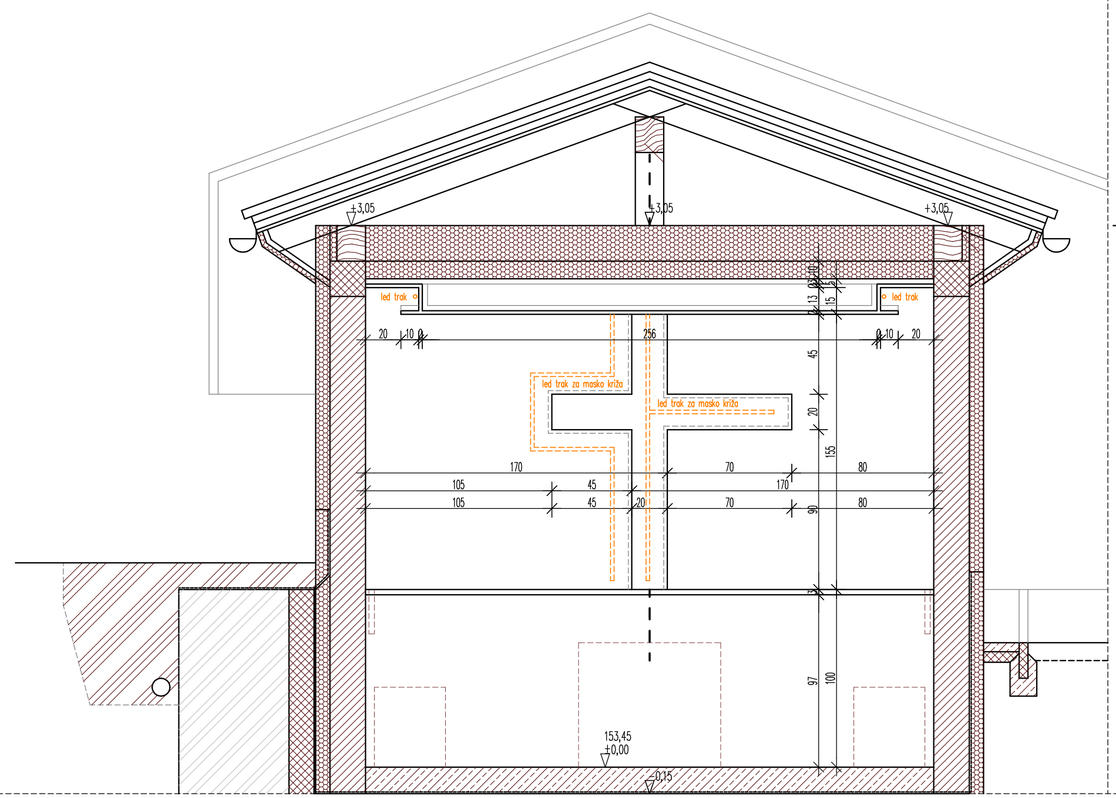

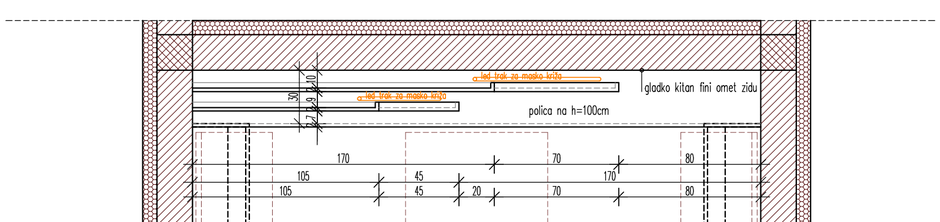

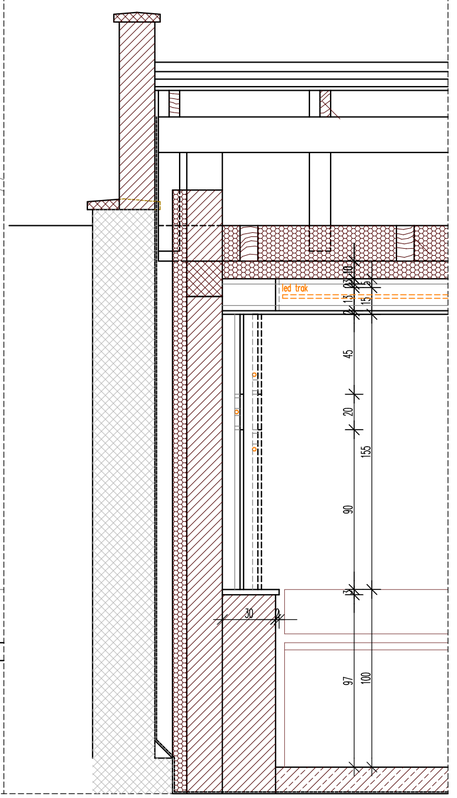


BIRO PROSTOR urbanizem in arhitektura d.o.o.
Brunov drevored 11 Tolmin tel&fax 05 3811413 info@biroprostor.net

Investitor:	OBČINA KANAL OB SOČI, Trg svobode 23, Kanal		
Objekt:	MRLIŠKA VEŽICA NA GORENJEM POLJU		
Načrt:	1-Arhitektura	Številka:	105-16/15
Vrsta projekta:	PZI	Merilo:	1:25
Risba:	**SHEMA OBLOGE ZADNJE STENE V VEŽICI**		
Odg.projektant:	Božidar Rustja univ.dipl.inž.arh. ZAPS 0900 A		
Datum izdelave:	maj 2017	List:	10

BIRO PROSTOR urbanizem in arhitektura d.o.o.
Brunov drevored 11 Tolmin tel&fax 05 3811413 info@biroprostor.net

Investitor:	OBČINA KANAL OB SOČI, Trg svobode 23, Kanal		
Objekt:	MRLIŠKA VEŽICA NA GORENJEM POLJU		
Načrt:	1-Arhitektura	Številka:	105-16/15
Vrsta projekta:	PZI	Merilo:	1:25
Risba:	**SHEMA SPUŠČENEGA STROPA NAD PRITLIČJEM**		
Odg.projektant:	Božidar Rustja univ.dipl.inž.arh. ZAPS 0900 A		
Datum izdelave:	maj 2017	List:	11

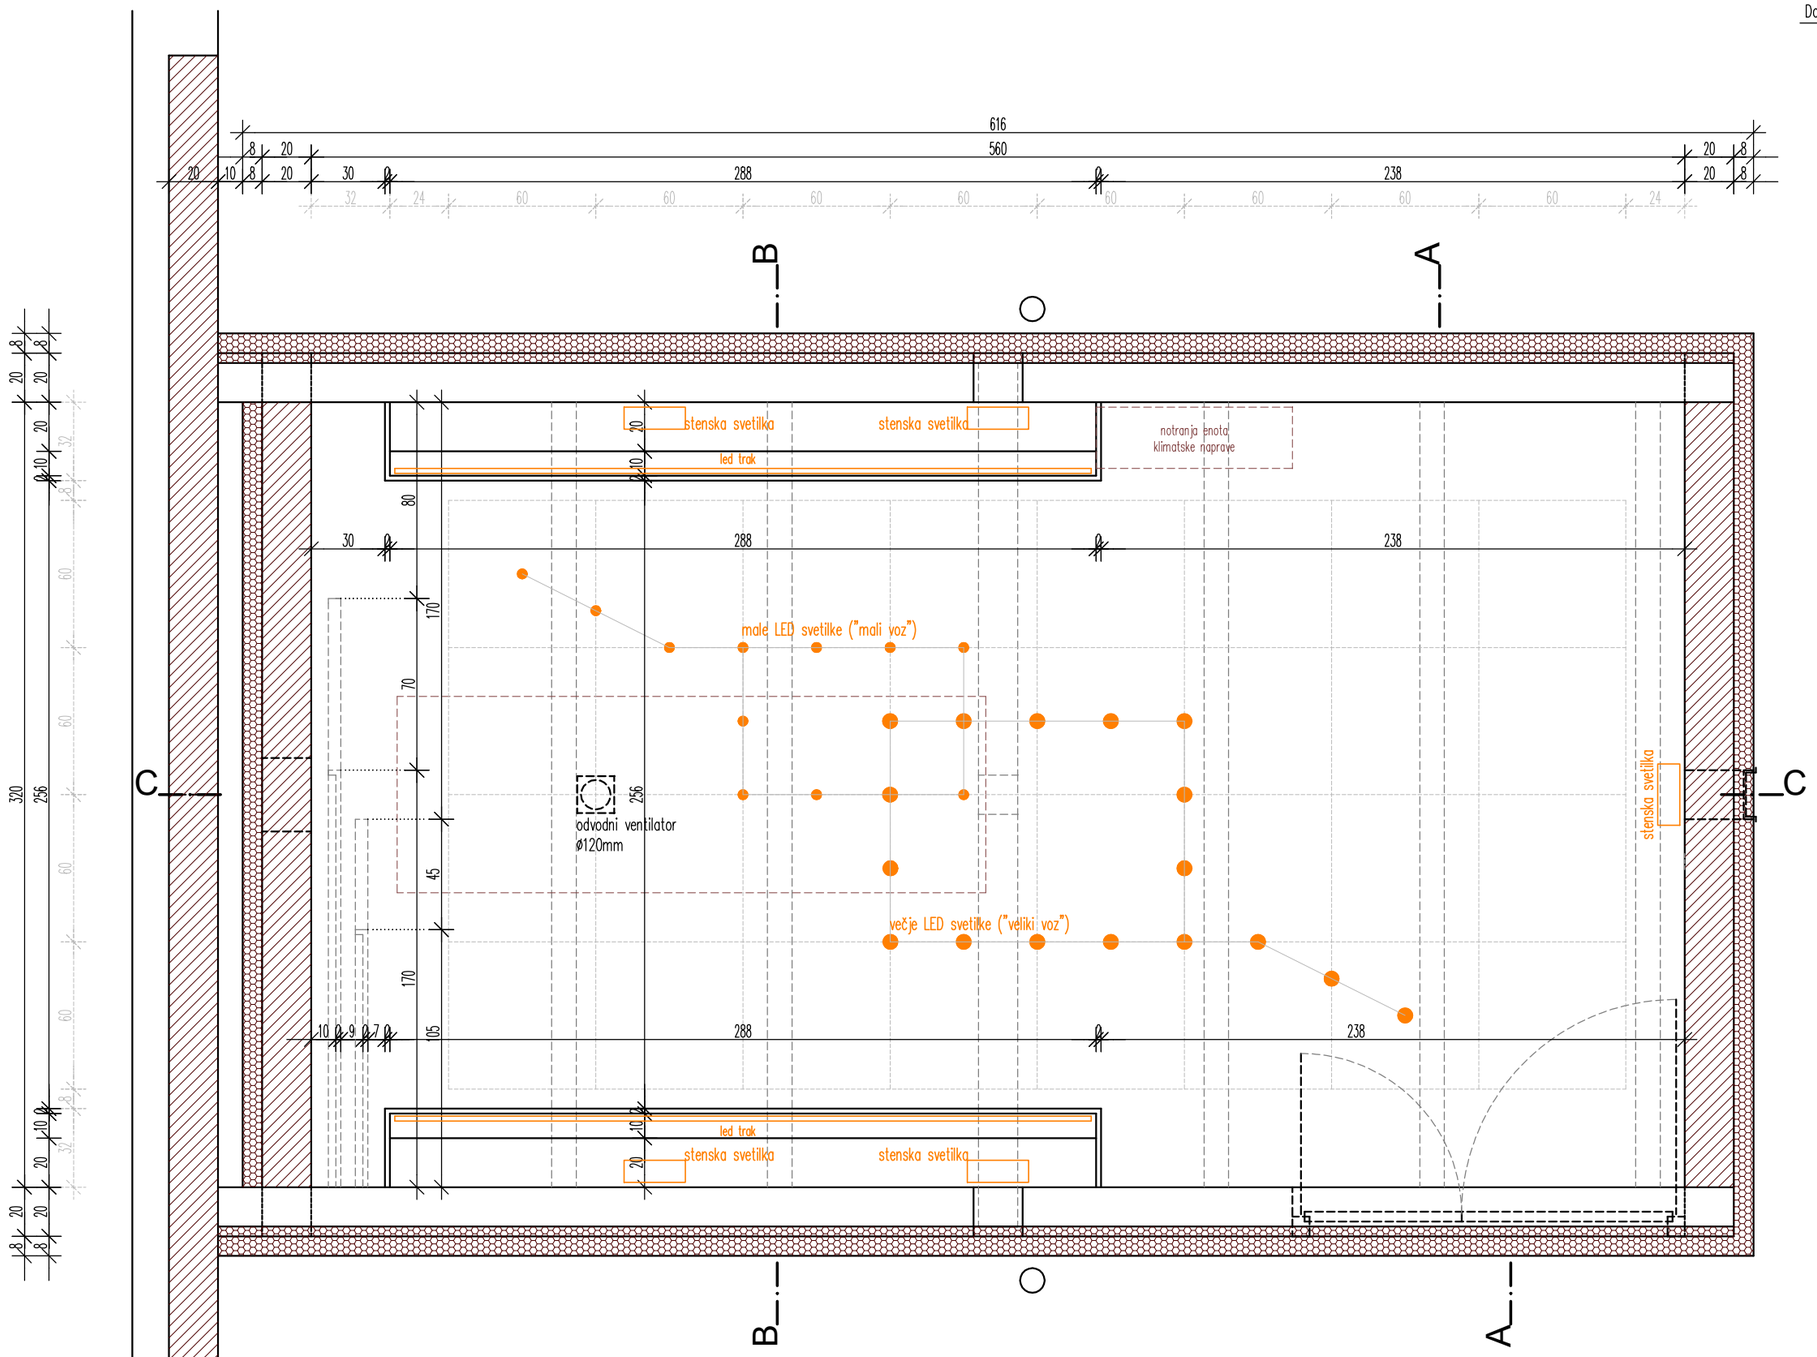

BIRO PROSTOR urbanizem in arhitektura d.o.o.
Brunov drevored 11 Tolmin tel&fax 05 3811413 info@biroprostor.net

Investitor:	OBČINA KANAL OB SOČI, Trg svobode 23, Kanal		
Objekt:	MRLIŠKA VEŽICA NA GORENJEM POLJU		
Načrt:	1–Arhitektura	Številka:	105–16/15
Vrsta projekta:	PZI	Merilo:	1:25
Risba:	**DETAJL OBLOGE NAPUŠČA**		
Odg.projektant:	Božidar Rustja univ.dipl.inž.arh. ZAPS 0900 A		
Datum izdelave:	maj 2017	List:	12

čelni zaključek kritine
po detalju proizvajalca kritine

čelna pločevinasta obroba

obloga napušča:
- podkonstrukcija iz pocinkanih kovinskih profilov
- XPS 4cm
- armirana lepilna malta
- silokonski zaključni omet

+3,38

+3,05

33,9

B

8 30 4

obloga napušča XPS 4cm na podkonstrukciji iz pocinkanih kovinskih profilov,
zaključena z armiranim tankoslojnim ometom in silikonskim zaključnim ometom

8 30 4

160 160 16 8 4 30 8

C

obloga napušča XPS 4cm na podkonstrukciji iz pocinkanih kovinskih profilov,
zaključena z armiranim tankoslojnim ometom in silikonskim zaključnim ometom

obloga napušča XPS 4cm na podkonstrukciji iz pocinkanih kovinskih profilov,
zaključena z armiranim tankoslojnim ometom in silikonskim zaključnim ometom

B

