


# PREREZ D-D

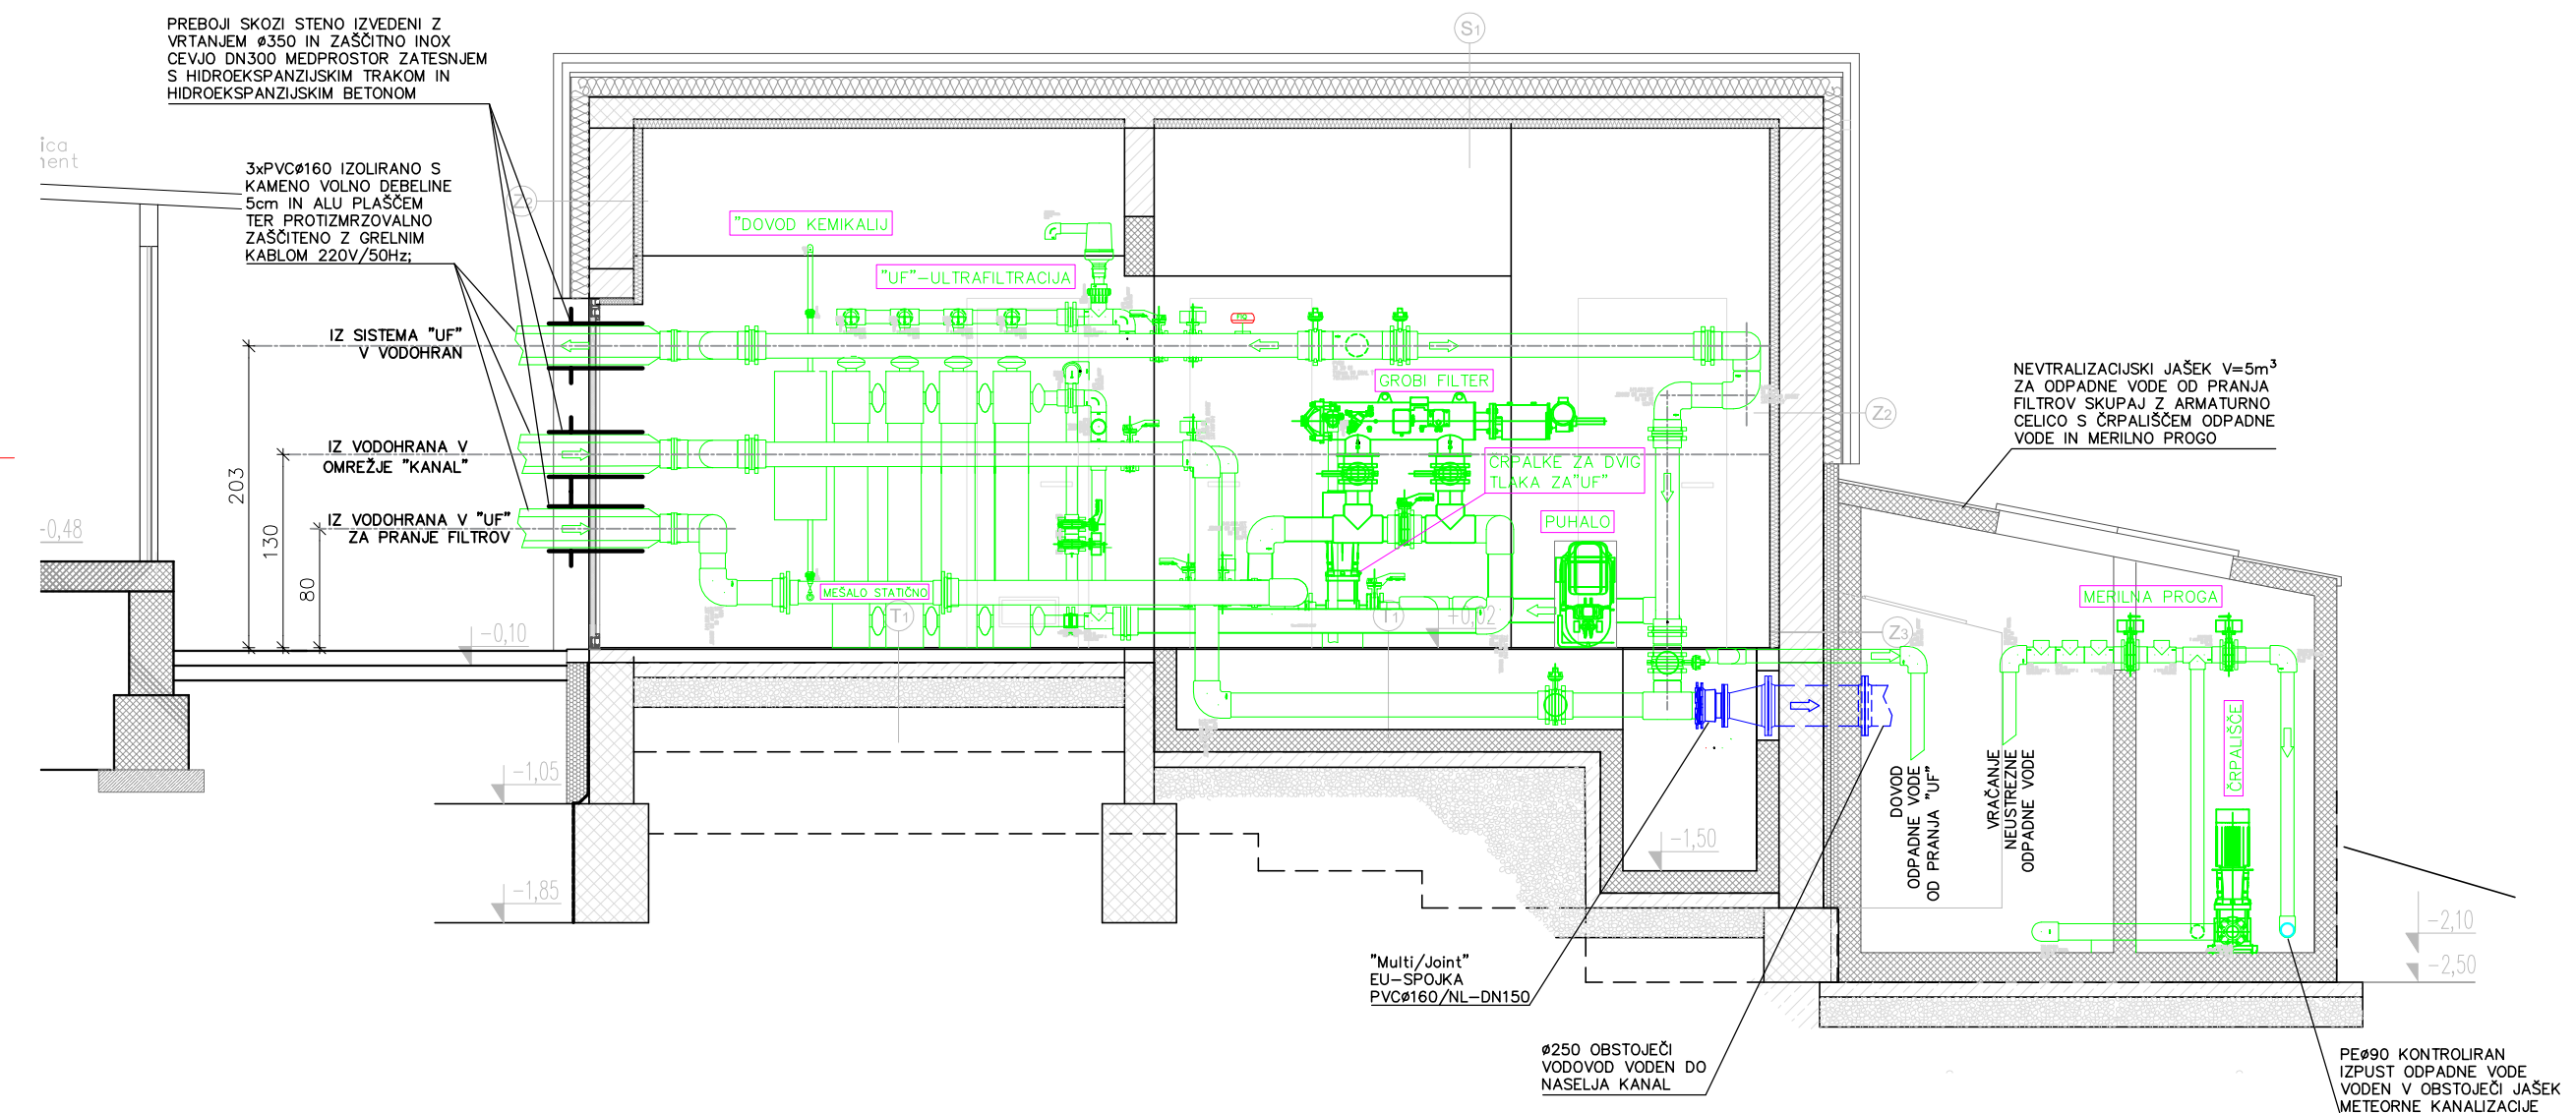

- LEGENDA:
- - TEHNOLOŠKA OPREMA IN INSTALACIJE
  - - VODOINSTALACIJA (NOVO)
  - - IZPUST PRELIV, METEORNA KANALIZACIJA

Sprememba	Opis spremembe	Datum	Podpis

**Klima 2000 d.o.o.**  
 projektiranje, inženiring  
 nadzor, meritve, trgovina  
 Prvomajska 37  
 5000 Nova Gorica

t: +386 (0)5 330 52 00  
 f: +386 (0)5 330 52 10

Objekt	FILTRACIJA AVČE		
Investitor	OBČINA KANAL OB SOČI, TRG SVOBODE 23, 5213 KANAL		
Vsebina risbe	VZDOLŽNI PREREZ FILTRACIJSKE POSTAJE (PREREZ D-D)		
Vrsta načrta	5 NAČRT STROJNIH INSTALACIJ IN STR. OPREME		
Vrsta projektne dokument.	PZI		
Št. načrta	3211K-S		
Merilo	1:50		
Datum	JUNIJ 2016		
Odgovorni projektant	Oliver Černe u.d.i.s.	S0323	
Projektant	David Štokelj		