


RAZDELILNA OMARA R-G

ZAŠČITA PRED POSREDNIM DOTIKOM
S SAMODEJNIM ODKLOPOM NAPAJANJA
V TN-S SISTEMU INSTALACIJ
Z AVTOMATSKIMI VAROVALKAMI

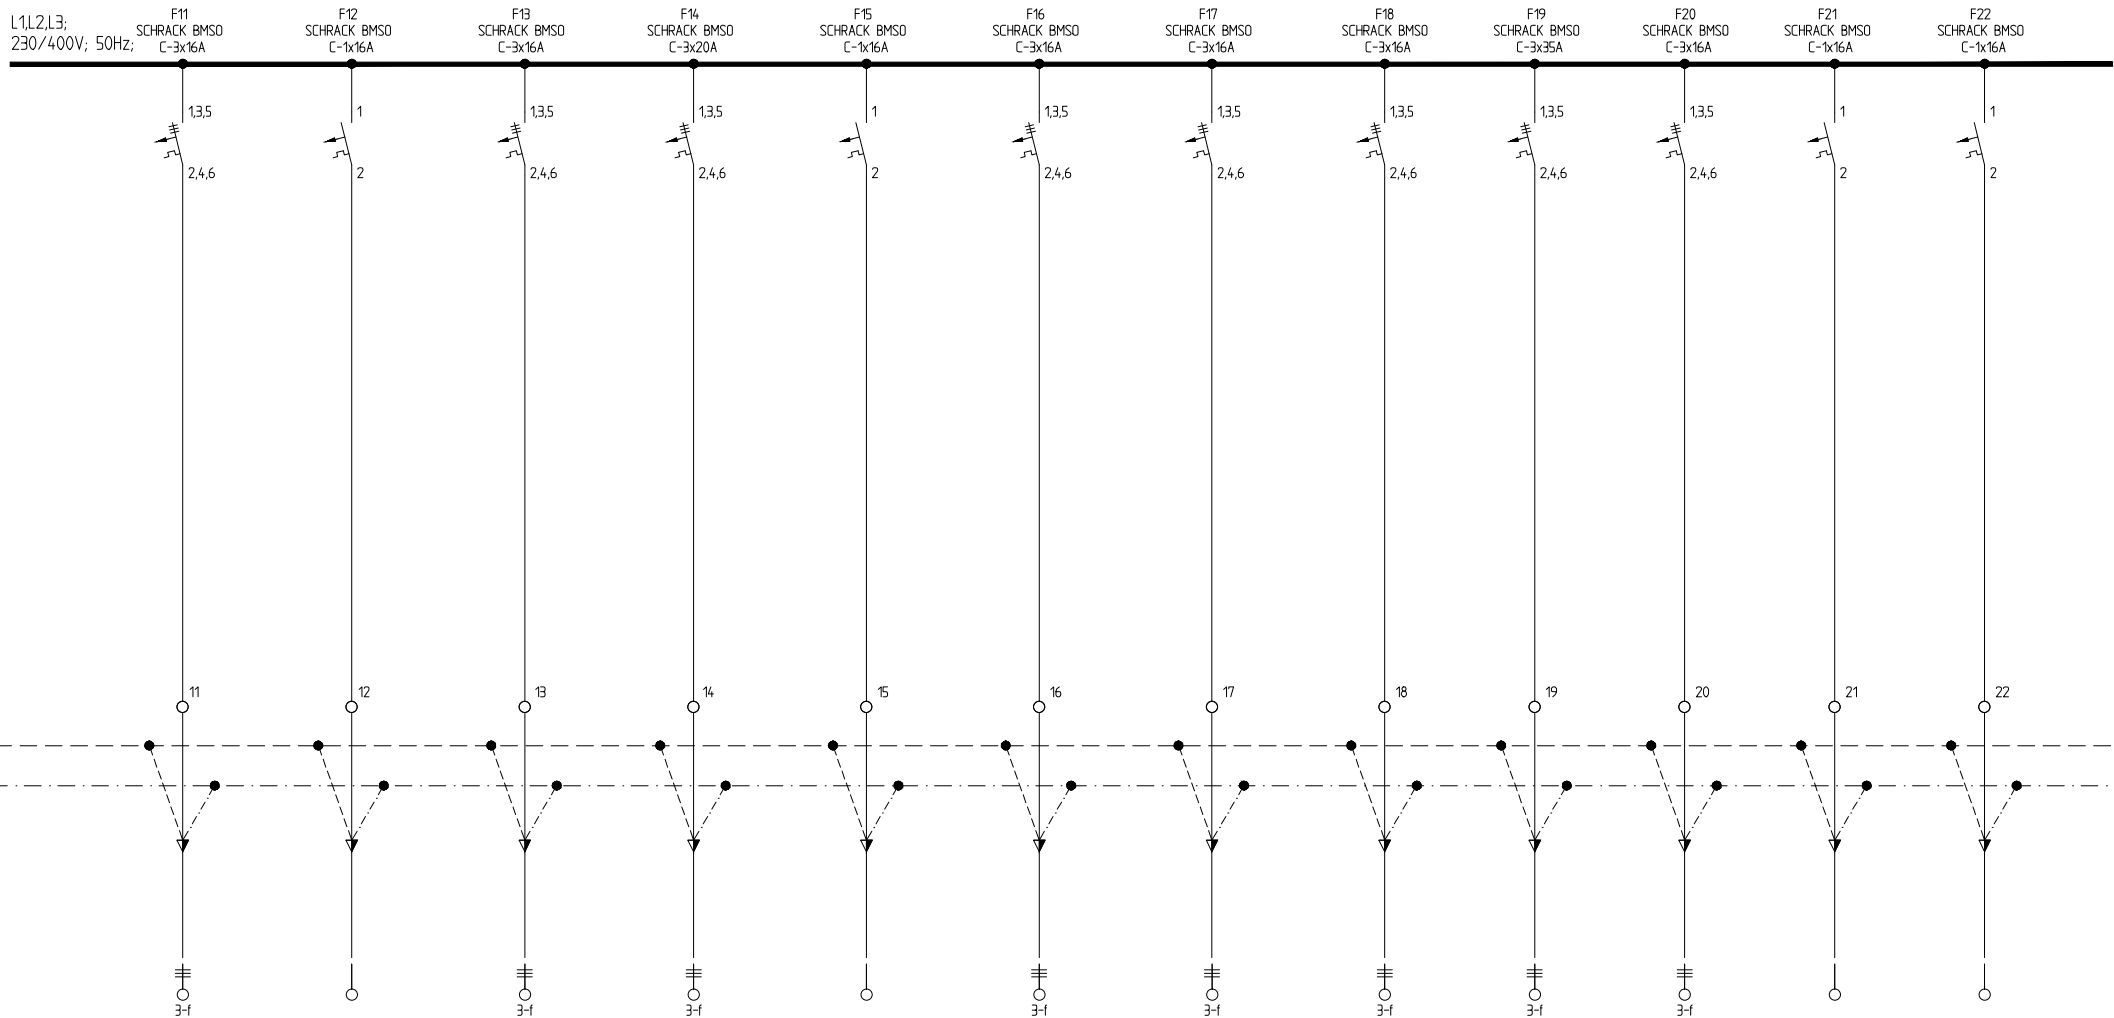

TOKOKROG	11	12	13	14	15	16	17	18	19	20	21	22
PORABNIK	REKUPERATOR	VENTILKONVEKTOR	REKUPERATOR	BOJLER	ČRPALKA	KLIMA	KLIMA	FIKSNA PRIKLJUČNICA	POMIVALNI STROJ	FIKSNA PRIKLJUČNICA	FIKSNA PRIKLJUČNICA	FIKSNA PRIKLJUČNICA
PROSTOR												
TIP VODNIKA	NYM-J 5x2,5mm ²	NYM-J 3x2,5mm ²	NYM-J 5x2,5mm ²	NYM-J 5x4mm ²	NYM-J 3x2,5mm ²	NYM-J 5x2,5mm ²	NYM-J 5x2,5mm ²	NYM-J 3x2,5mm ²	NYM-J 5x10mm ²	NYM-J 5x2,5mm ²	NYM-J 5x6mm ²	NYM-J 3x2,5mm ²
MOC P (kw)	1,5	1,5	1,5	6	0,5	1,5	1,5	0,5	12	2,5	0,5	0,5

IME IN PRIMEK, IZOBRAZBA:	st. IZS:	Datum:	PODPIS:	PROJEKTANT:	BONNET d.o.o. CESTA IX. KORPUSA 82, 5250 SOLKAN	NAROČNIK / INVESTITOR:	OBČINA KANAL OB SOČI TRG SVOBODE 23, 5213 KANAL	OBJEKT:	DNEVNI IN MEDGENERACIJSKI CENTER OBČINE KANAL	NASLOV RISBE:	ENOPOLNA SCHEMA R G	ST. PROJEKTA:	160329
O.V.P. TOMAZ KRISTOF u.d.a.	A-1444			BONNET								ST. NACRTA:	35/16
O.P. ALES BONE, et. teh.	E-9415		<i>A. Bone</i>	mail.bonnet@gmail.com	T: 05 330 09 90 F: 05 330 09 91							FAZA:	PZI
RISAL: ALES BONE, et. teh.	E-9415		<i>A. Bone</i>									MERILO:	---
												DATUM:	Apr. 2017