



PREREZ

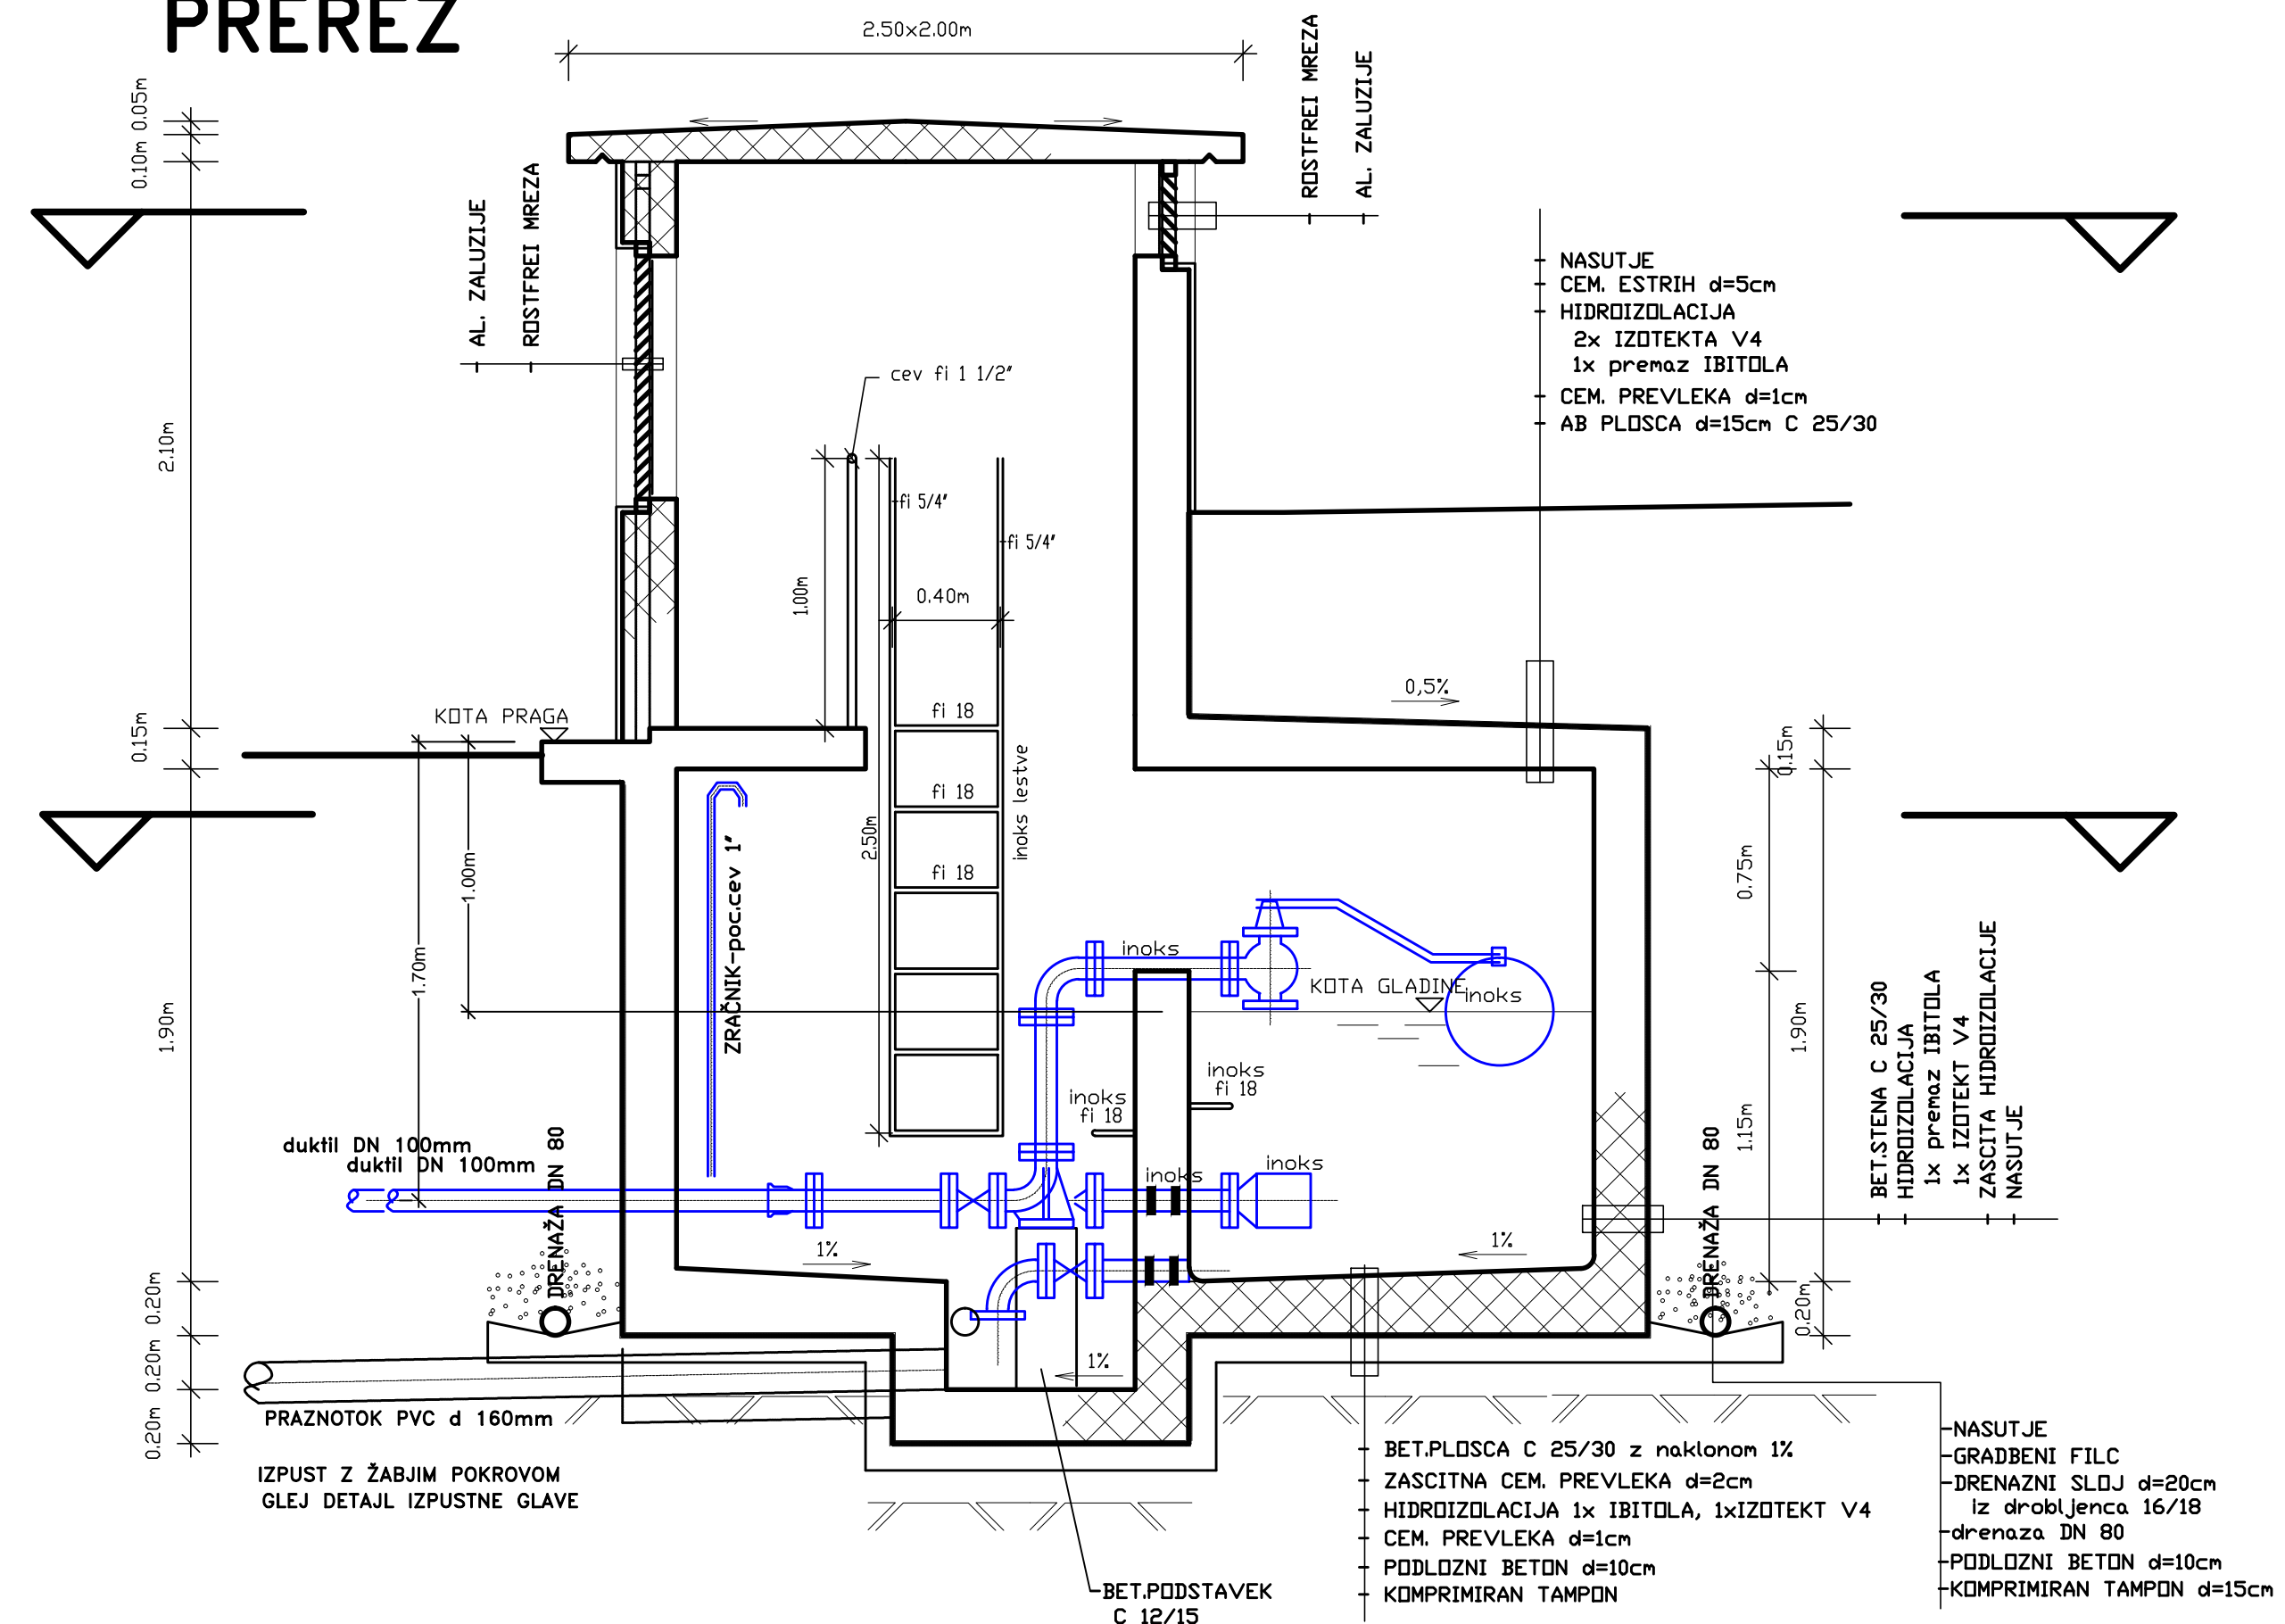

POGLED

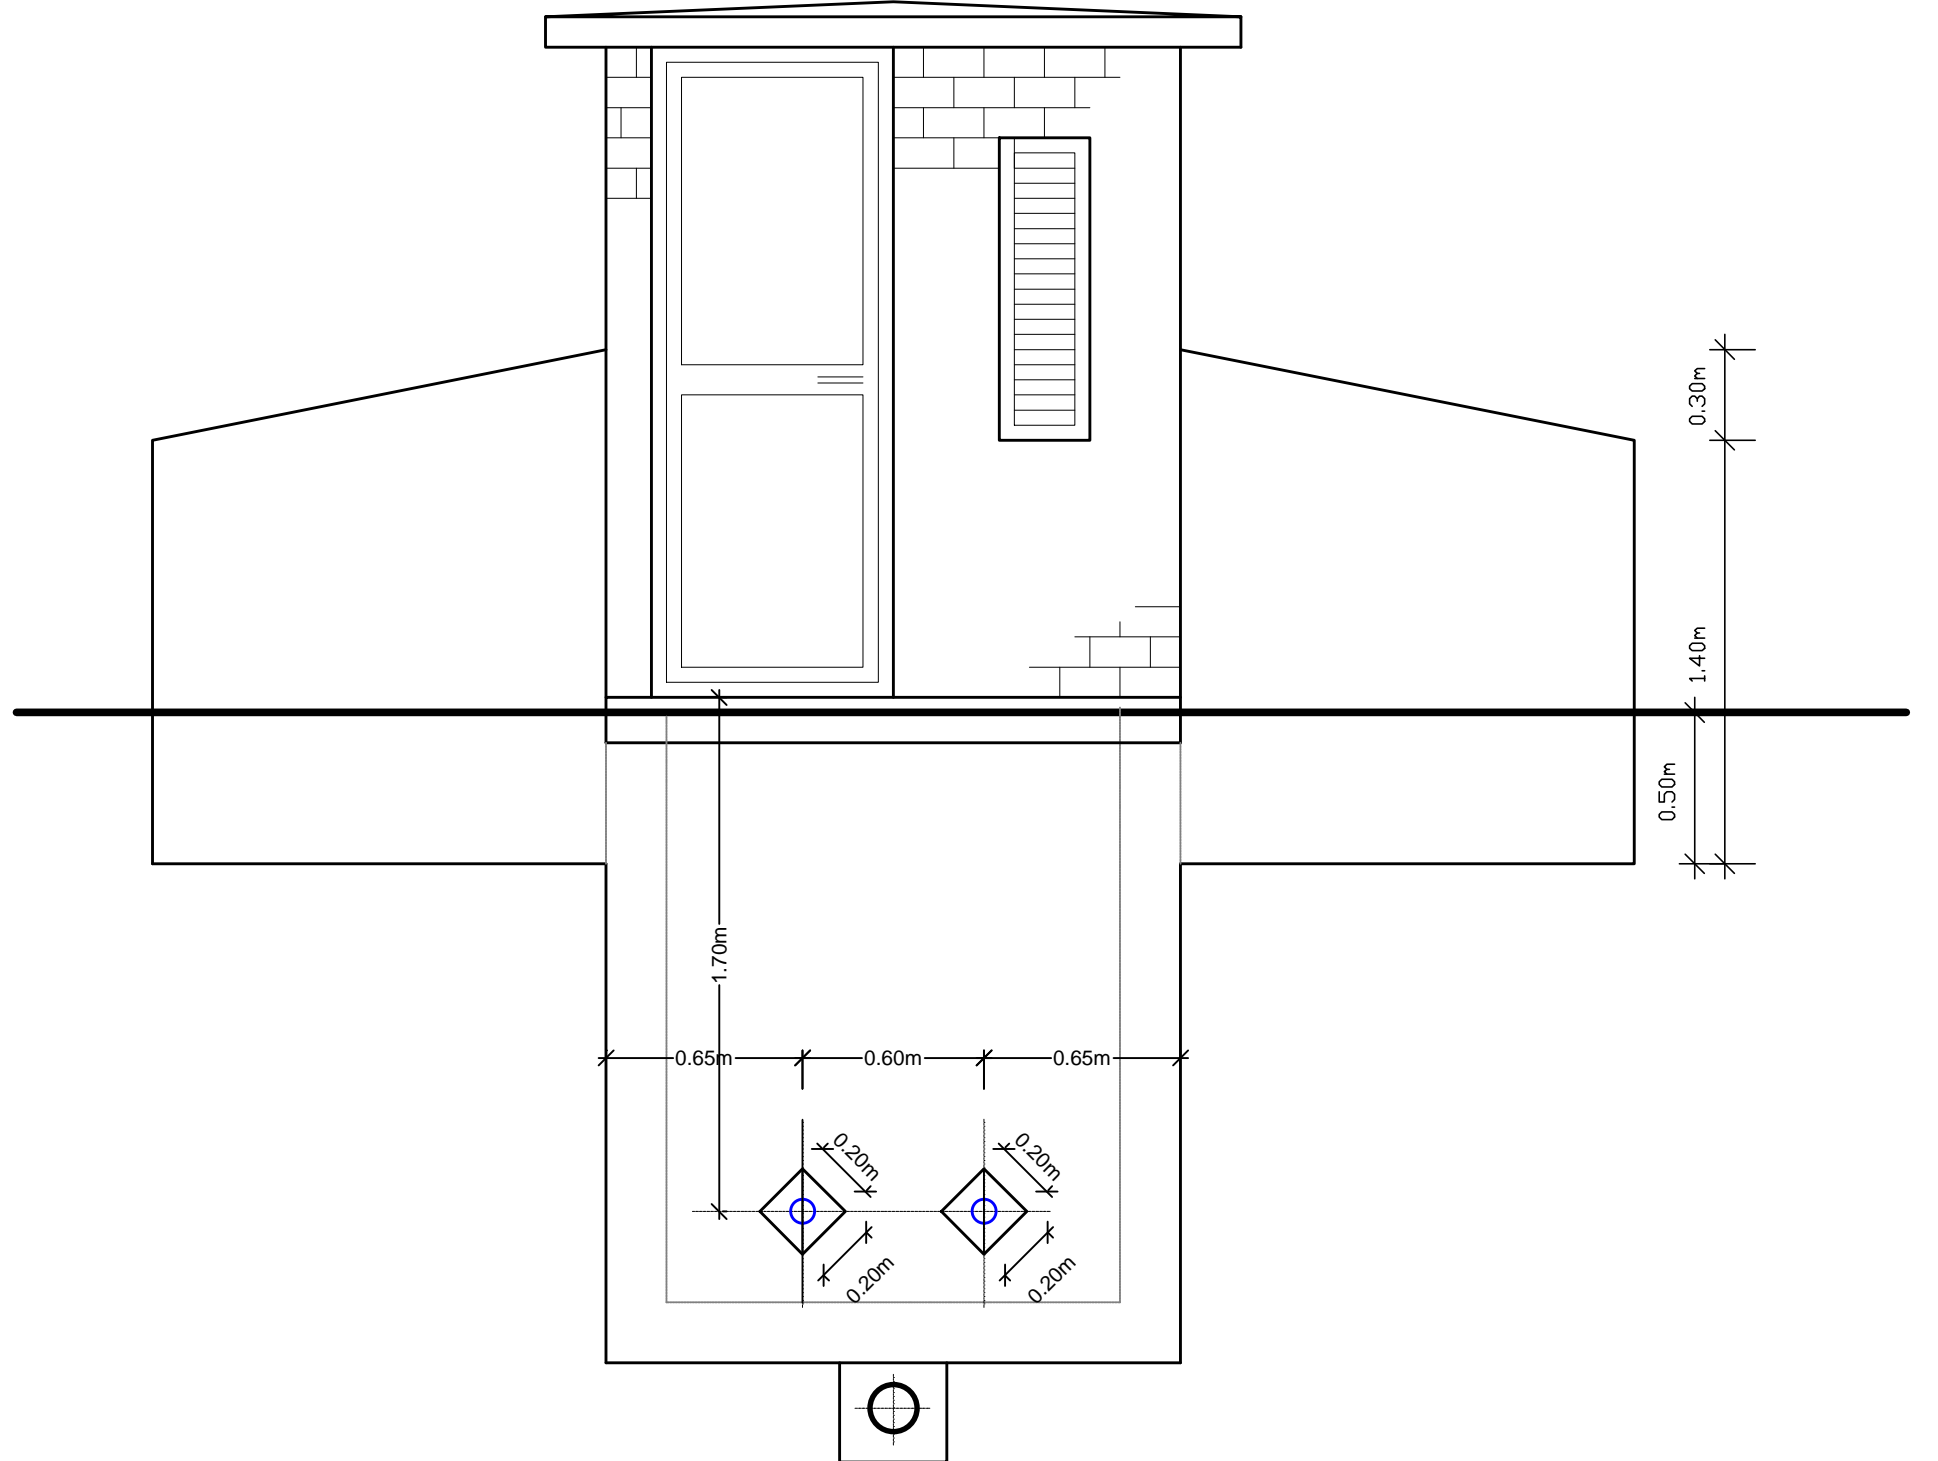

RAZTEŽILNIK ZA
TESTENE – $V = 2 \text{ m}^3$


- NASUTJE
- GRADBENI FILC
- DRENAZNI SLOJ d=20cm
- IZ droljenca 16/18
- drenaza DN 80
- PODLOZNI BETON d=10cm
- KOMPRIMIRAN TAMPON d=15cm



biro obala
Biro Obala, d.o.o.
Projekiranje in inženiring, d.o.o.
Progettazione ed engineering, s.r.l.
Ulica Stare pošte 5, 6000 Koper
Tel: +386 5 66 38 700
Fax: +386 5 66 38 702
Matična številka: 2225336000
Evidenčna številka IZS 2645

investitor/naročnik
Občina Kanal ob Soči
Trg Svobode 23
5213 Kanal

objekt / lokacija:
Vodovod do naselij Lipce,
Hoje, Testeni

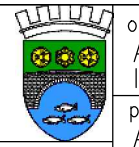

odgovorni projektant:
Aleš Bučaj, univ.dipl.inž.grad.
Identifikacijska številka IZS G-3009
projektant:
Andreja Rener, univ.dipl.inž.
vod. in kom.inž.

vrsta projekta:
PZI

odgovorni vodja projekta:
Aleš Bučaj, univ.dipl.inž.grad.
ident. št.: IZS G-3009

vrsta načrta:
Načrt vodovoda

št. načrta: 65/16-1
datum: januar 2017

del načrta/vrsta risbe:
Prečni prerez raztežilnika za Testene

merilo: 1:25
list: 3.5.10.2