



Vsebinska risba		4. NAČRT ELEKTRIČNIH INŠTALACIJ IN ELEKTRIČNE OPREME
Vrsta risbe		TLORIS POSTAJE - OZEMLJIVJE
Vrsta načrta		PZI - projekt za izvedbo
Št. načrta		3211K-E
merilo		1:50
datum		junij 2016
Odgovorni vodja projekta		Oliver Černe u.d.s. IZS S-0323
Odgovorni projektant		Primoz Poje, u.d.i.e. E-1384
Sodelavec		Tomaz Vrton, i.e.
Številka risbe		4.5.10

Investitor: OBČINA KANAL OB SOČI
 Trg svobode 23
 5213 Kanal

Objekt: FILTRACIJA AVČE

Klima 2000 d.o.o.
 projektiranje, inženiring
 nadzor, meritve, trgovina
 Prvomajska 37
 5000 Nova Gorica
 +386 (0)5 330 52 00

Sprememba	opis spremembe	datum	podpis

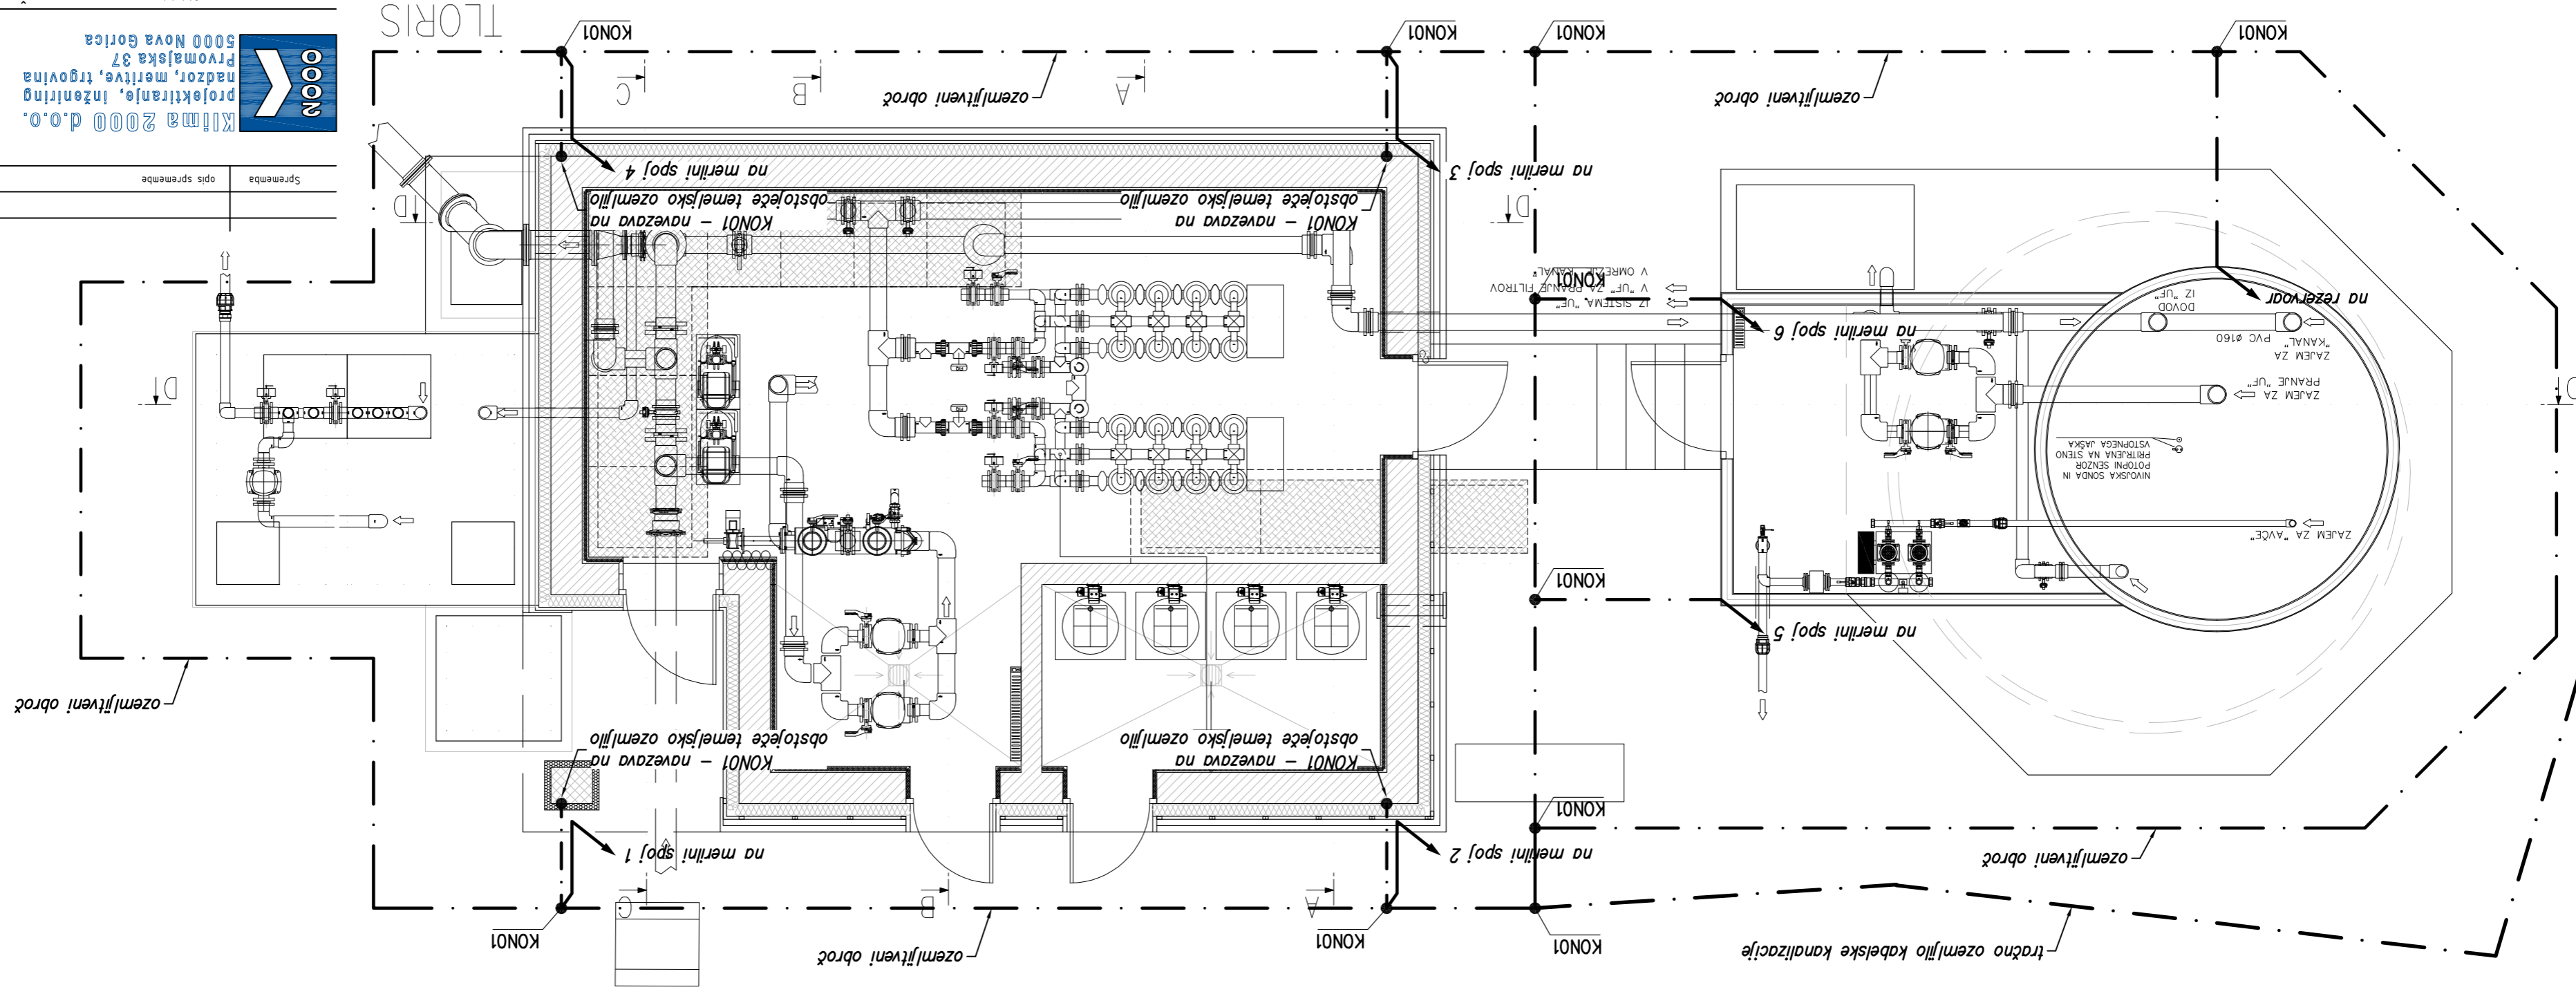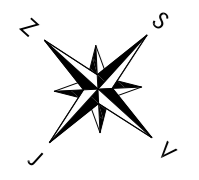

OPOMBA:
 Ozemljitveni obroč se položi v zemljo na globino 0,8m. Na ta ozemljitveni obroč je potrebno povezati tudi vse zunanje kovinske konstrukcije. Navezava se izvede s premoslitvenim vodnikom H07V-K 16 mm² dolžine 0,25 m, ki se ga na obeh koncih zaključiti s kabelskim čevljem, in ustreznim vijakom pritrdi na valjane ozemljilne konstrukcije.

LEGENDA:
 ozemljilni trak - Rf valjaneč 30x3,5 mm, položen v zemljo okoli objekta
 KON01 - sponka za povezavo ozemljilnega traku

trajno ozemljilo kabelske kanalizacije

ozemljitveni obroč

na merilni spoj 5

na merilni spoj 6

na merilni spoj 3

ozemljitveni obroč

KON01

KON01 - navezava na obstoječe temeljsko ozemljilo

na merilni spoj 1

KON01

KON01 - navezava na obstoječe temeljsko ozemljilo

na merilni spoj 2

KON01

KON01

KON01

KON01

KON01

KON01

KON01

