



tloris

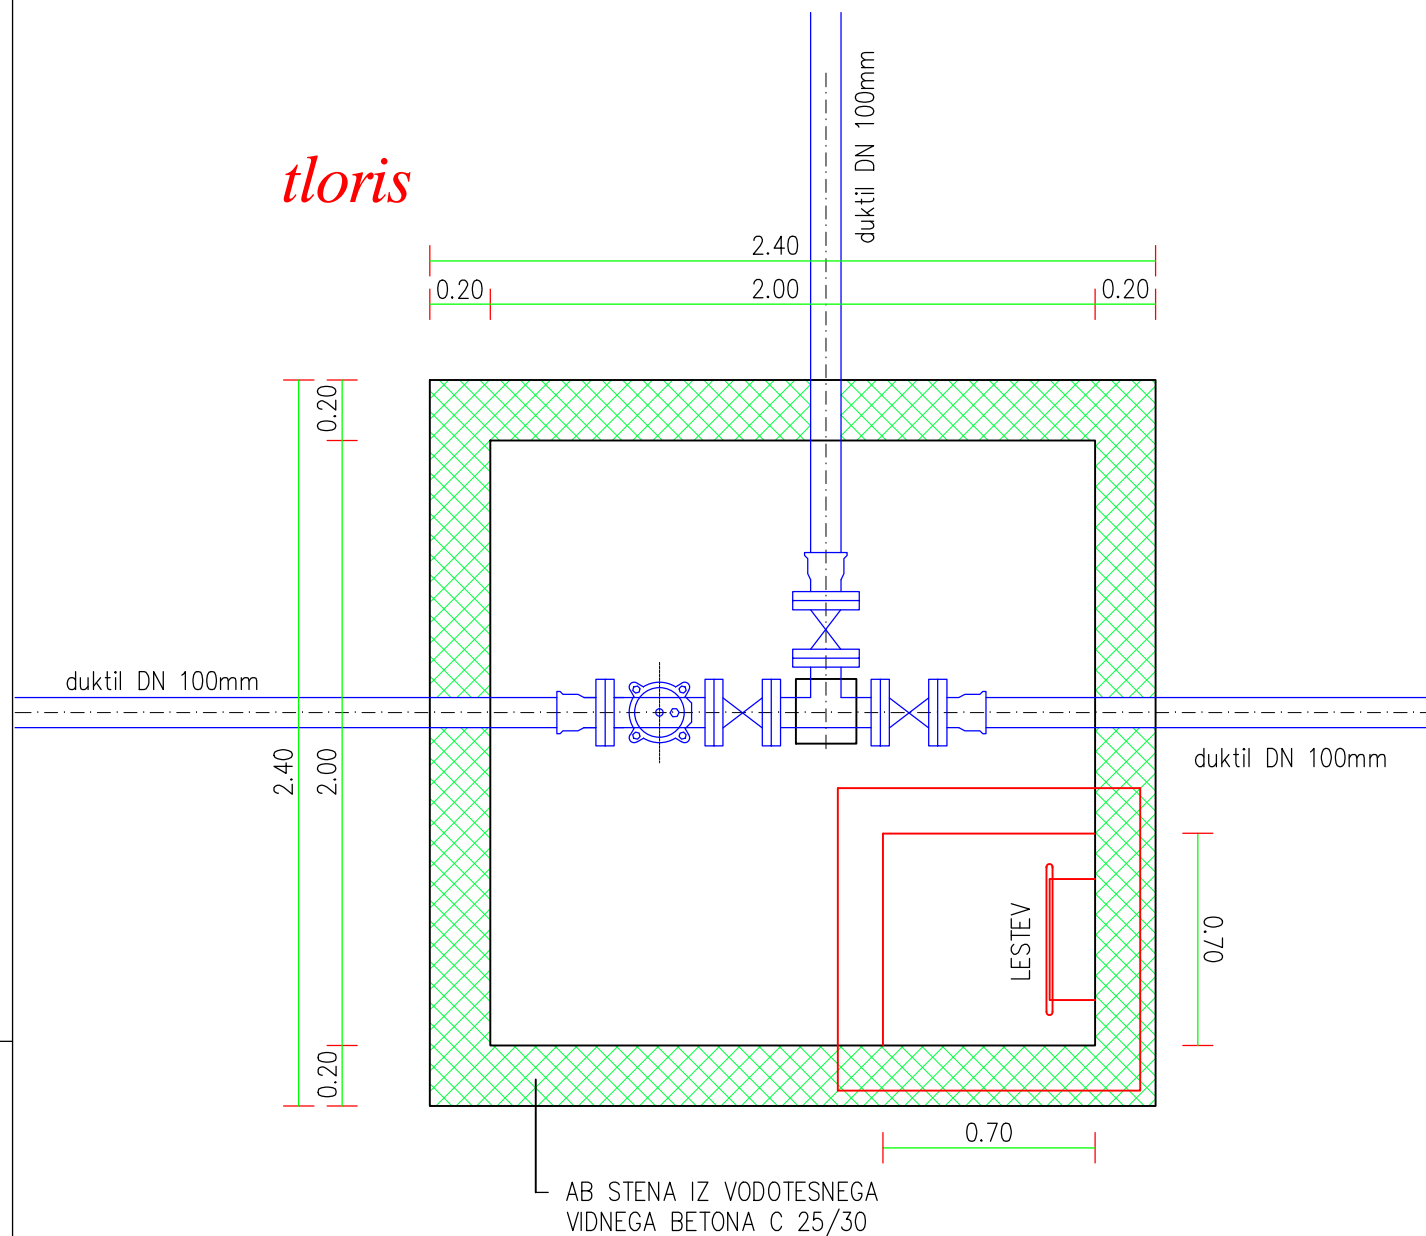



prerez

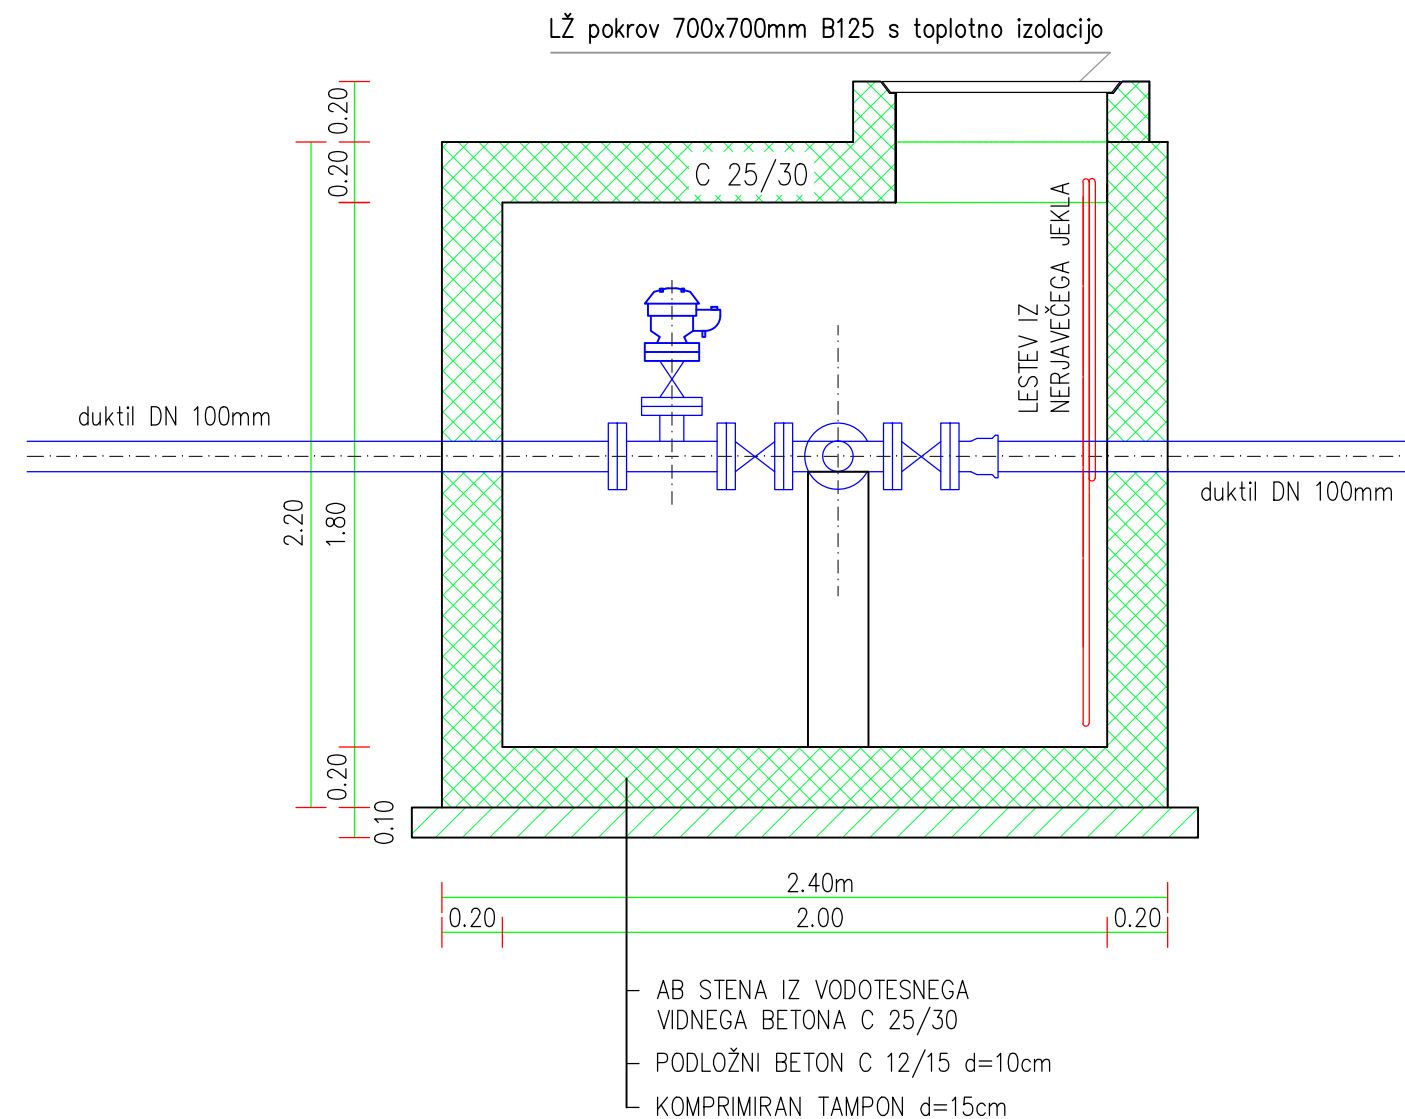

FAZONSKI KOSI IN ARMATURE

E DN100mm	kos 3
T DN100/100mm	kos 1
T DN100/80mm	kos 1
EV zasun \varnothing 100mm	kos 3
EV zasun \varnothing 80mm	kos 1
odzračevalni ventil \varnothing 80mm	kos 1

 biro obala Biro Obala, d.o.o. Projektiranje in inženiring, d.o.o. Progettazione ed engineering, s.r.l. Ulica Stare pošte 3, 6000 Koper Tel: +386 5 66 38 700 Fax: +386 5 66 38 702 Matična številka: 2225336000 Evidenčna številka IZS 2645	investitor/naročnik Občina Kanal ob Soči Trg Svobode 23 5213 Kanal	 odgovorni projektant: Aleš Bucaj, univ.dipl.inž.grad. Identifikacijska številka IZS G-3009		
	objekt / lokacija: Vodovod do naselij Hoje, Testeni, Zavrh	projektant: Andreja Rener, univ.dipl.inž. vod. in kom.inž.		
odgovorni vodja projekta: Aleš Bucaj, univ.dipl.inž.grad. ident. št.: IZS G-3009	vrsta projekta: PZI	vrsta načrta: Načrt vodovoda		
št. načrta: 65/16-1	datum: januar 2017	del načrta/vrsta risbe: Detajl odcepnega jaška proti Dolu	merilo: 1:25	list: 3.5.13.1