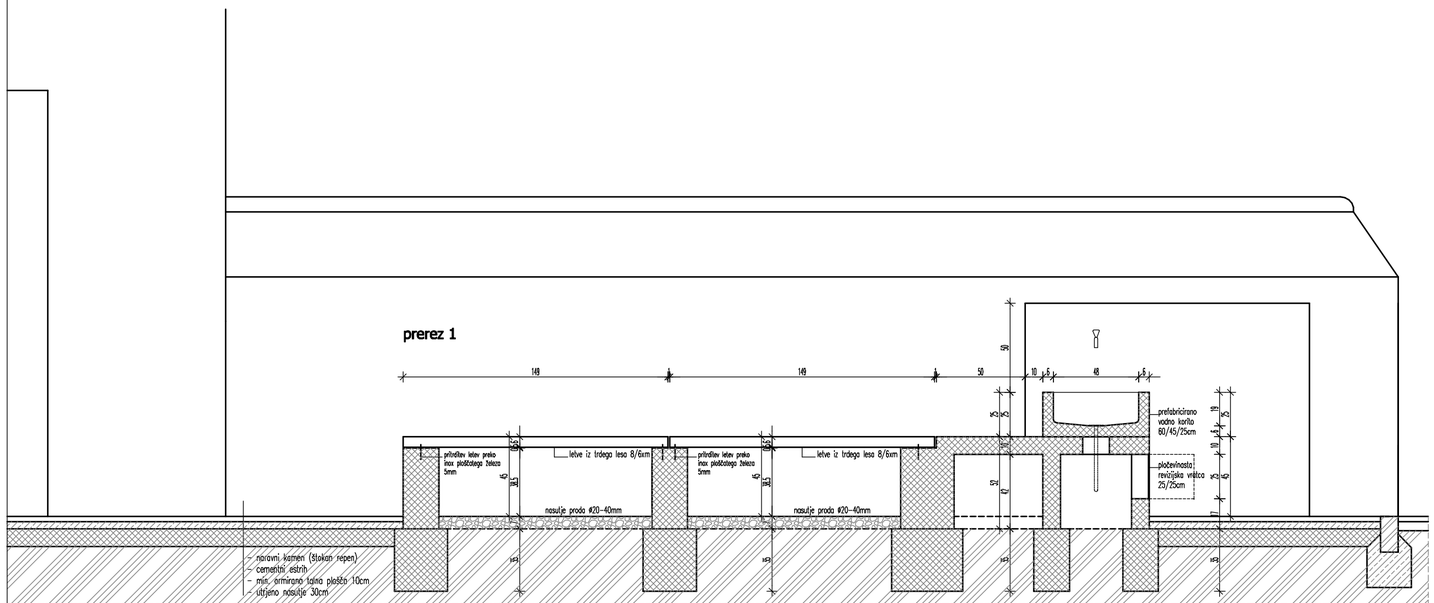

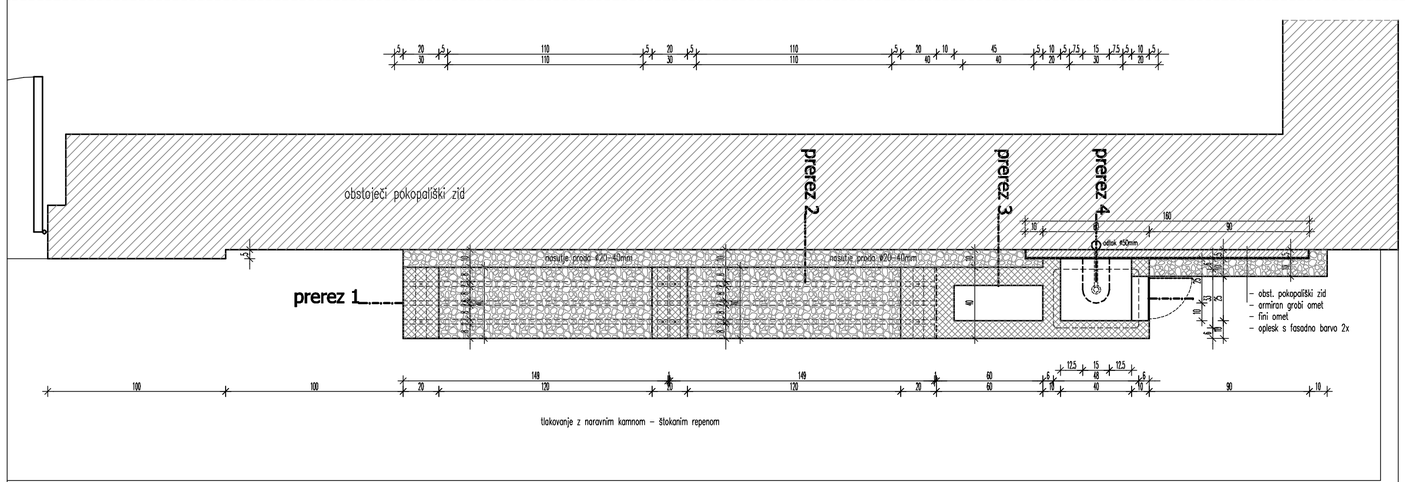

prerez 3

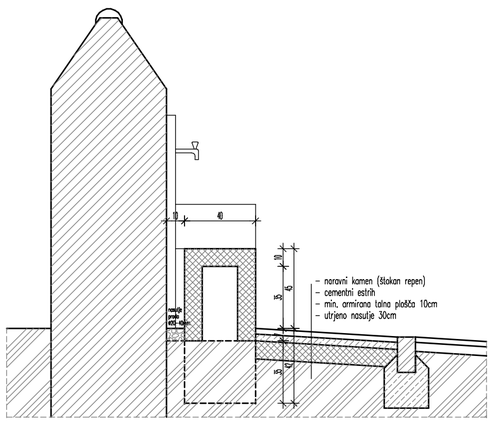

prerez 4

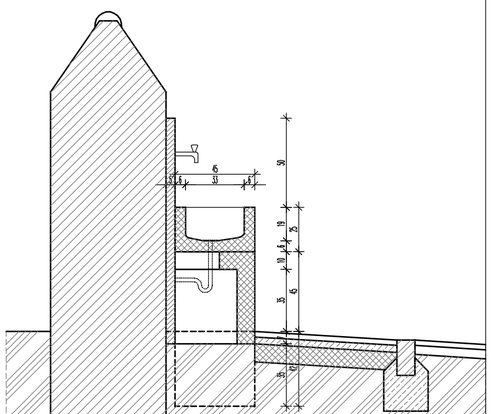

prerez 2

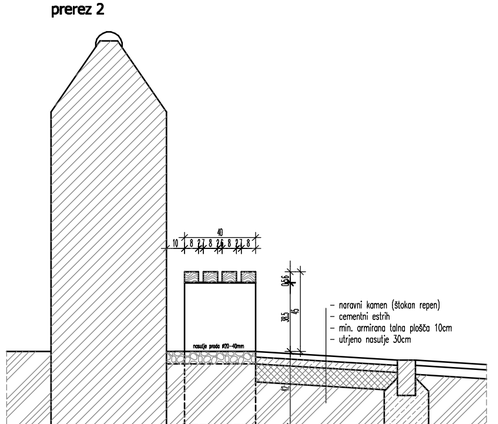

Prostor za vpis sprememb:

BIRO PROSTOR urbanizem in arhitektura d.o.o.
Brunov drevored 11 Tolmin tel&fax 05 3811413 info@biroprostor.net

Investitor:	OBČINA KANAL OB SOČI, Trg svobode 23, Kanal		
Objekt:	POKOPALIŠKA VEŽICA V AVČAH		
Vrsta gradnje:	Nova gradnja		
Načrt:	1–Arhitektura	Številka:	105–03/07
Vrsta projekta:	PZI	Merilo:	1:25
Risba:	DETAJL KLOPI IN VODNJAKA OB VHODU NA POKOPALIŠČE		
Odg.projektant:	Božidar Rustja u.d.i.a.	ZAPS A–0900	
Sodelavec:	Uroš Rustja abs.arh.		
Datum izdelave:	maj 2008	List:	25