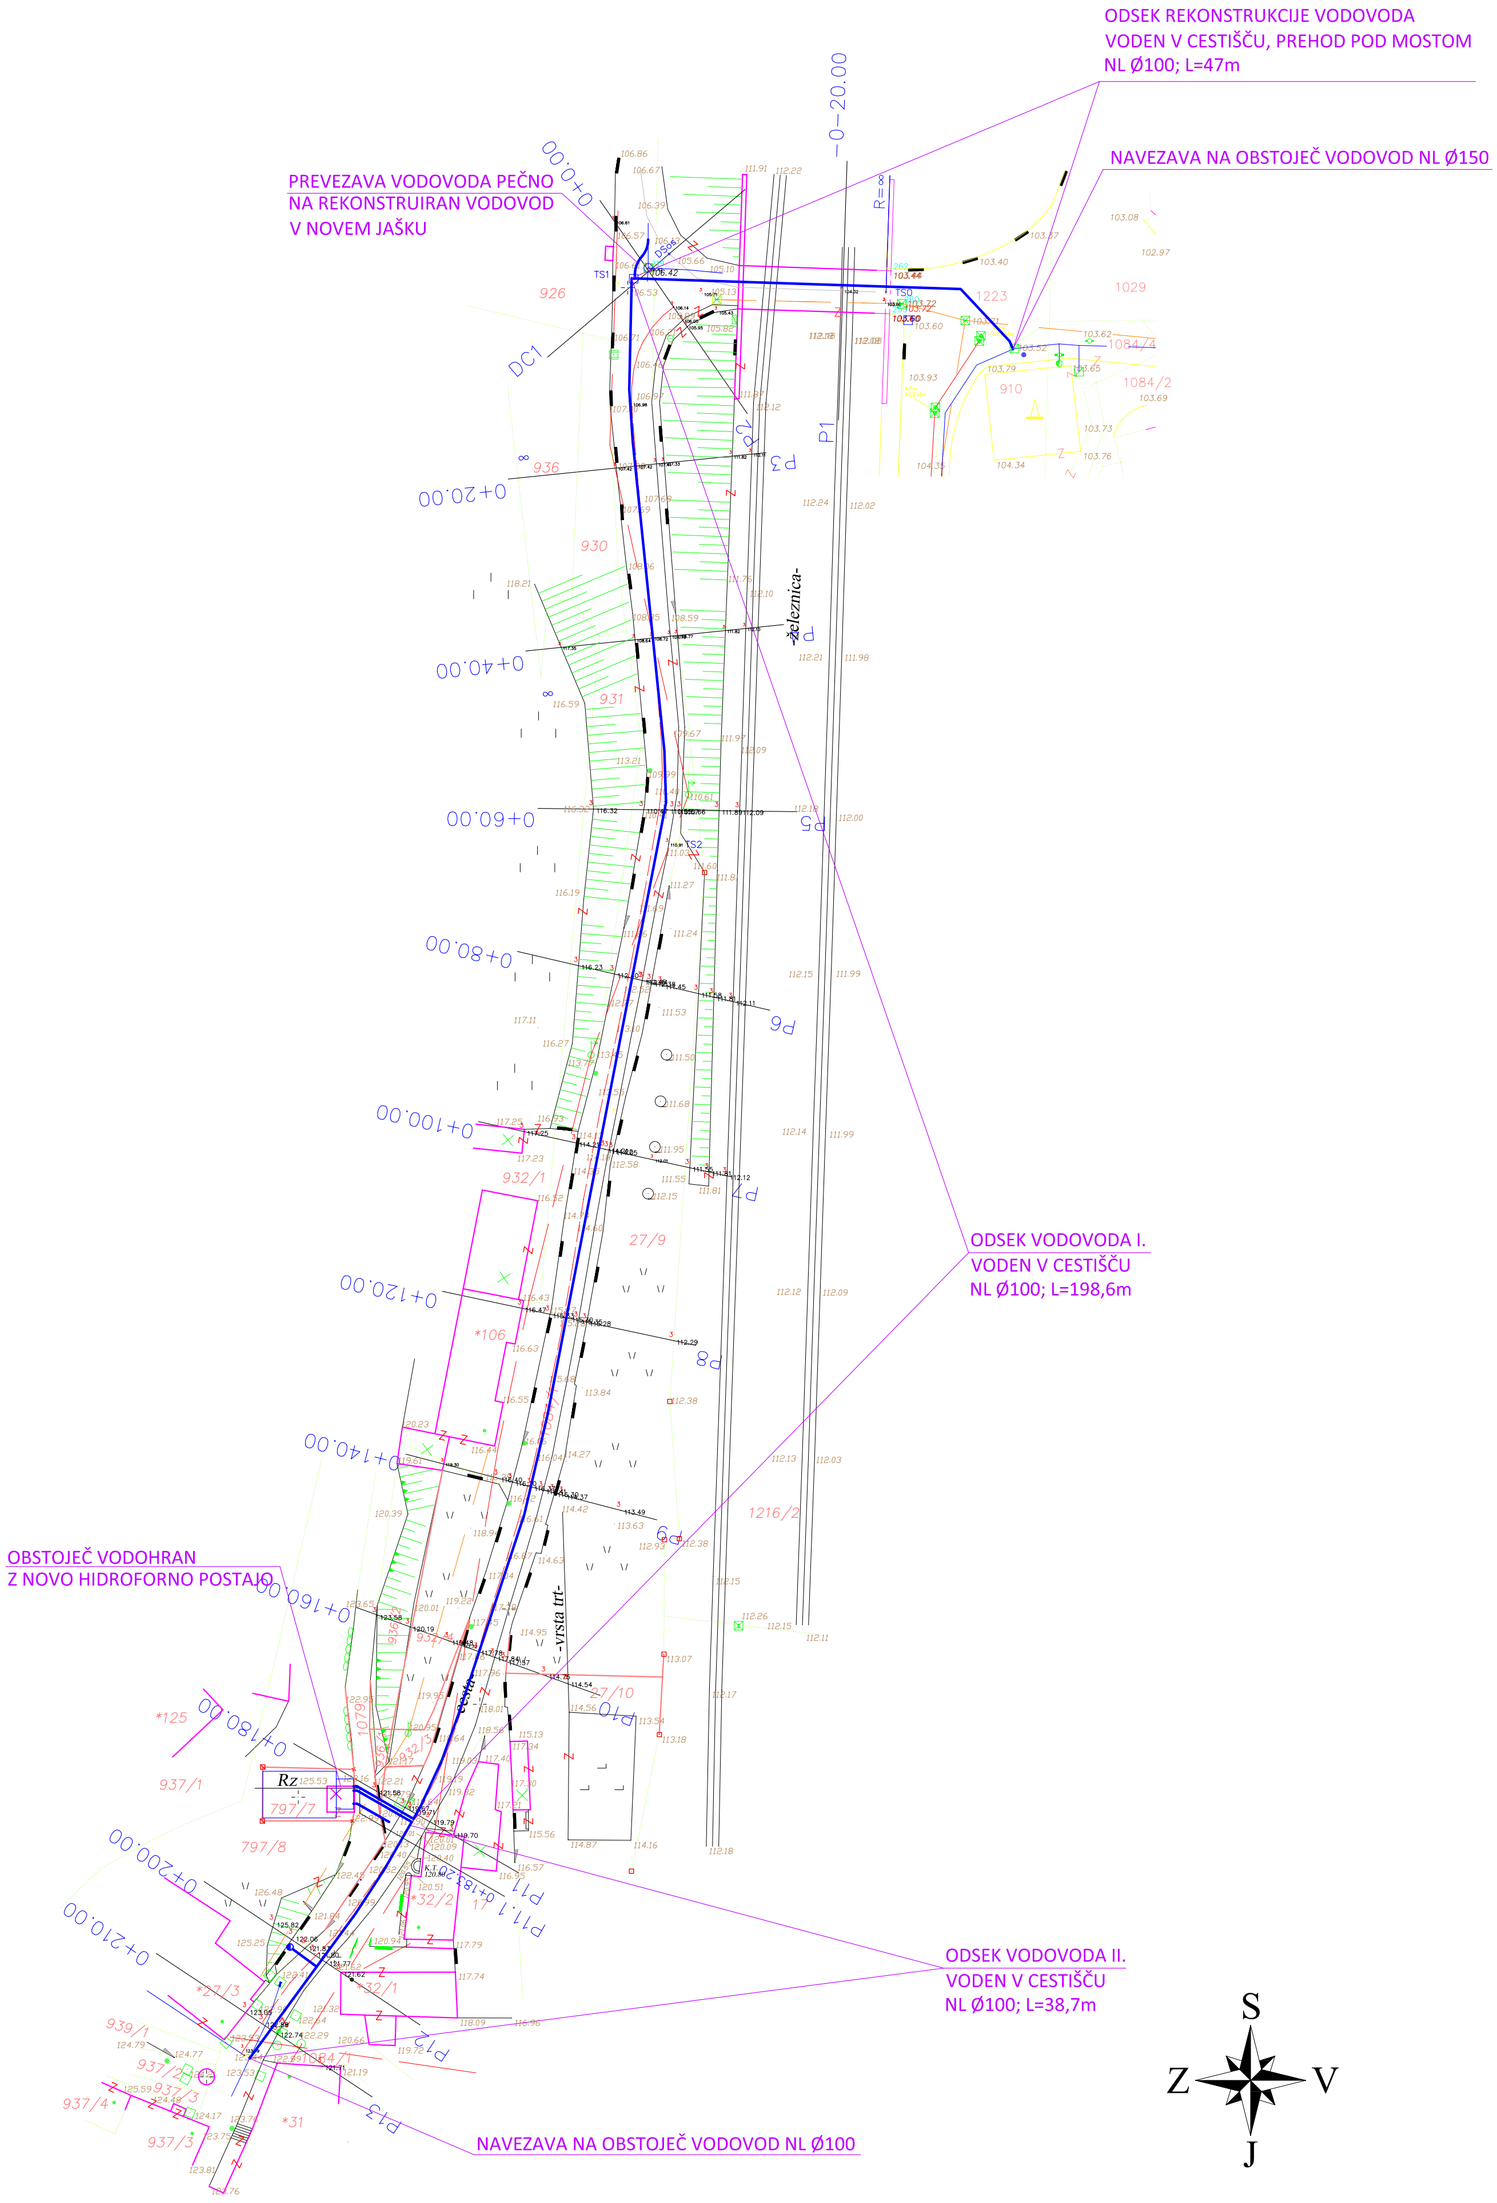

Sprememba	opis spremembe	datum	podpis

Klima 2000 d.o.o.
projektiranje, inženiring
nadzor, meritve, trgovina
Prvomajska 37
5000 Nova Gorica
t.:+386 (0)5 330 52 00
f.:+386 (0)5 330 52 10

Objekt	VODOVOD GORENJA VAS Kanal	
Investitor	OBČINA KANAL OB SOČI Trg svobode 23, 5213 KANAL	
Vsebina risbe	PREGLEDNA SITUACIJA	
Vrsta načrta	3.3 DRUGI GRADBENI NAČRTI - VODOVOD	
Vrsta projektne dokumentacije	PZI	
Št. načrta	3169K -G	
merilo	1:500	
datum	marec 2014	
Odgovorni vodja projekta	Oliver Černe, u.d.i.s.	IZS S-0323
Odgovorni projektant	Oliver Černe, u.d.i.s.	IZS S-0323
Sodelavec		

številka risbe	3.4.1