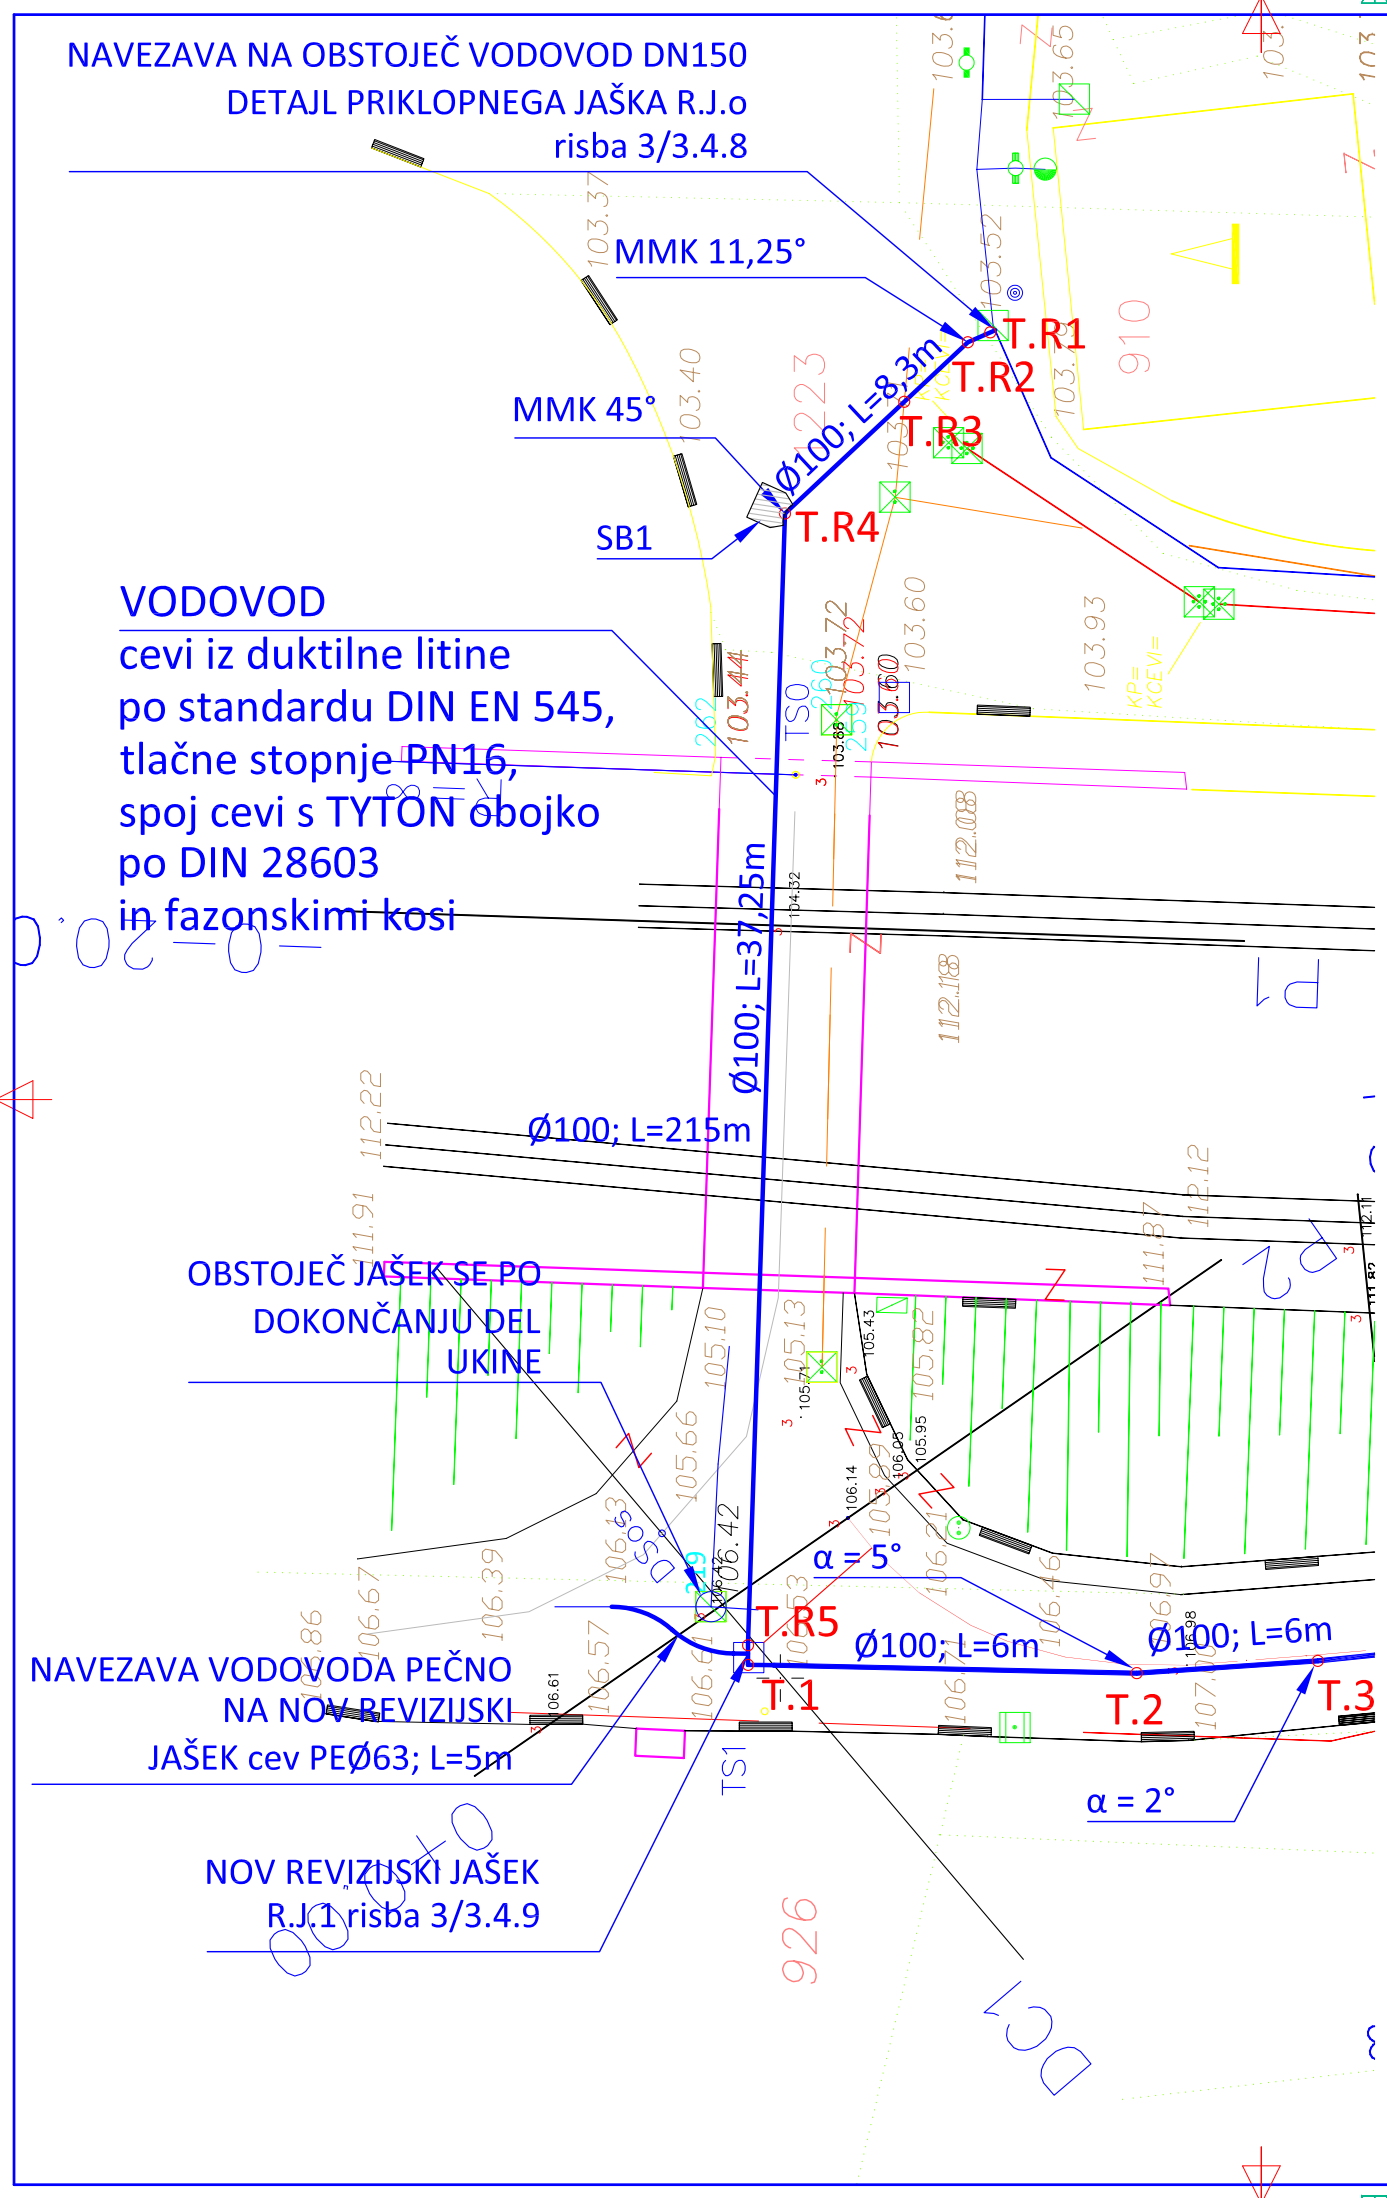


ZAKOLIČBENE TOČKE

| OZNAKA | Y | X |
|---|---|---|
| T.R.1 | 394572.98 | 105494.89 |
| T.R.2 | 394572.65 | 105495.63 |
| T.R.3 | 394570.68 | 105497.74 |
| T.R.4 | 394566.99 | 105501.68 |
| T.R.5 | 394529.57 | 105502.90 |
| T.1 | 394528.92 | 105502.90 |
| T.2 | 394528.65 | 105490.05 |
| T.3 | 394529.06 | 105484.06 |
| T.4 | 394532.71 | 105448.25 |
| T.5 | 394532.90 | 105442.25 |
| T.6 | 394519.23 | 105371.57 |
| T.7 | 394516.52 | 105359.88 |
| T.8 | 394509.01 | 105337.08 |
| T.9 | 394506.98 | 105331.44 |
| T.10 | 394504.46 | 105325.99 |
| T.11 | 394503.47 | 105324.27 |
| T.12 | 395910.23 | 105327.84 |
| T.13 | 394497.28 | 105327.34 |
| T.14 | 394503.26 | 105323.91 |
| T.15 | 394500.26 | 105318.71 |
| T.16 | 394497.00 | 105313.68 |
| T.17 | 394492.49 | 105307.55 |
| T.18 | 394484.74 | 105296.94 |

OPOMBA:
Zakoličbene točke so locirane na os cevi oz. izkopa.

| Sprememba | opis spremembe | datum | podpis |
|---|---|---|---|
| | | | |
| | | | |

Klima 2000 d.o.o.
projektiranje, inženiring
nadzor, meritve, trgovina
Prvomajska 37
5000 Nova Gorica
t.: +386 (0)5 330 52 00
f.: +386 (0)5 330 52 10

| | | |
|---|---|---|
| Objekt | VODOVOD GORENJA VAS<br>Kanal | |
| Investitor | OBČINA KANAL OB SOČI<br>Trg svobode 23, 5213 KANAL | |
| Vsebina risbe | SITUACIJA 1 - REKONSTRUKCIJA VODOVODA | |
| Vrsta načrta | 3.3 DRUGI GRADBENI NAČRTI - VODOVOD | |
| Vrsta projektne dokumentacije | PZI | |
| Št. načrta | 3169K -G | |
| merilo | 1:250 | |
| datum | marec 2014 | |
| Odgovorni vodja projekta | Oliver Černe, u.d.i.s. | IZS S-0323 |
| Odgovorni projektant | Oliver Černe, u.d.i.s. | IZS S-0323 |
| Sodelavec | | |

številka risbe 3.4.2