PREČNI PREREZ
DC 1

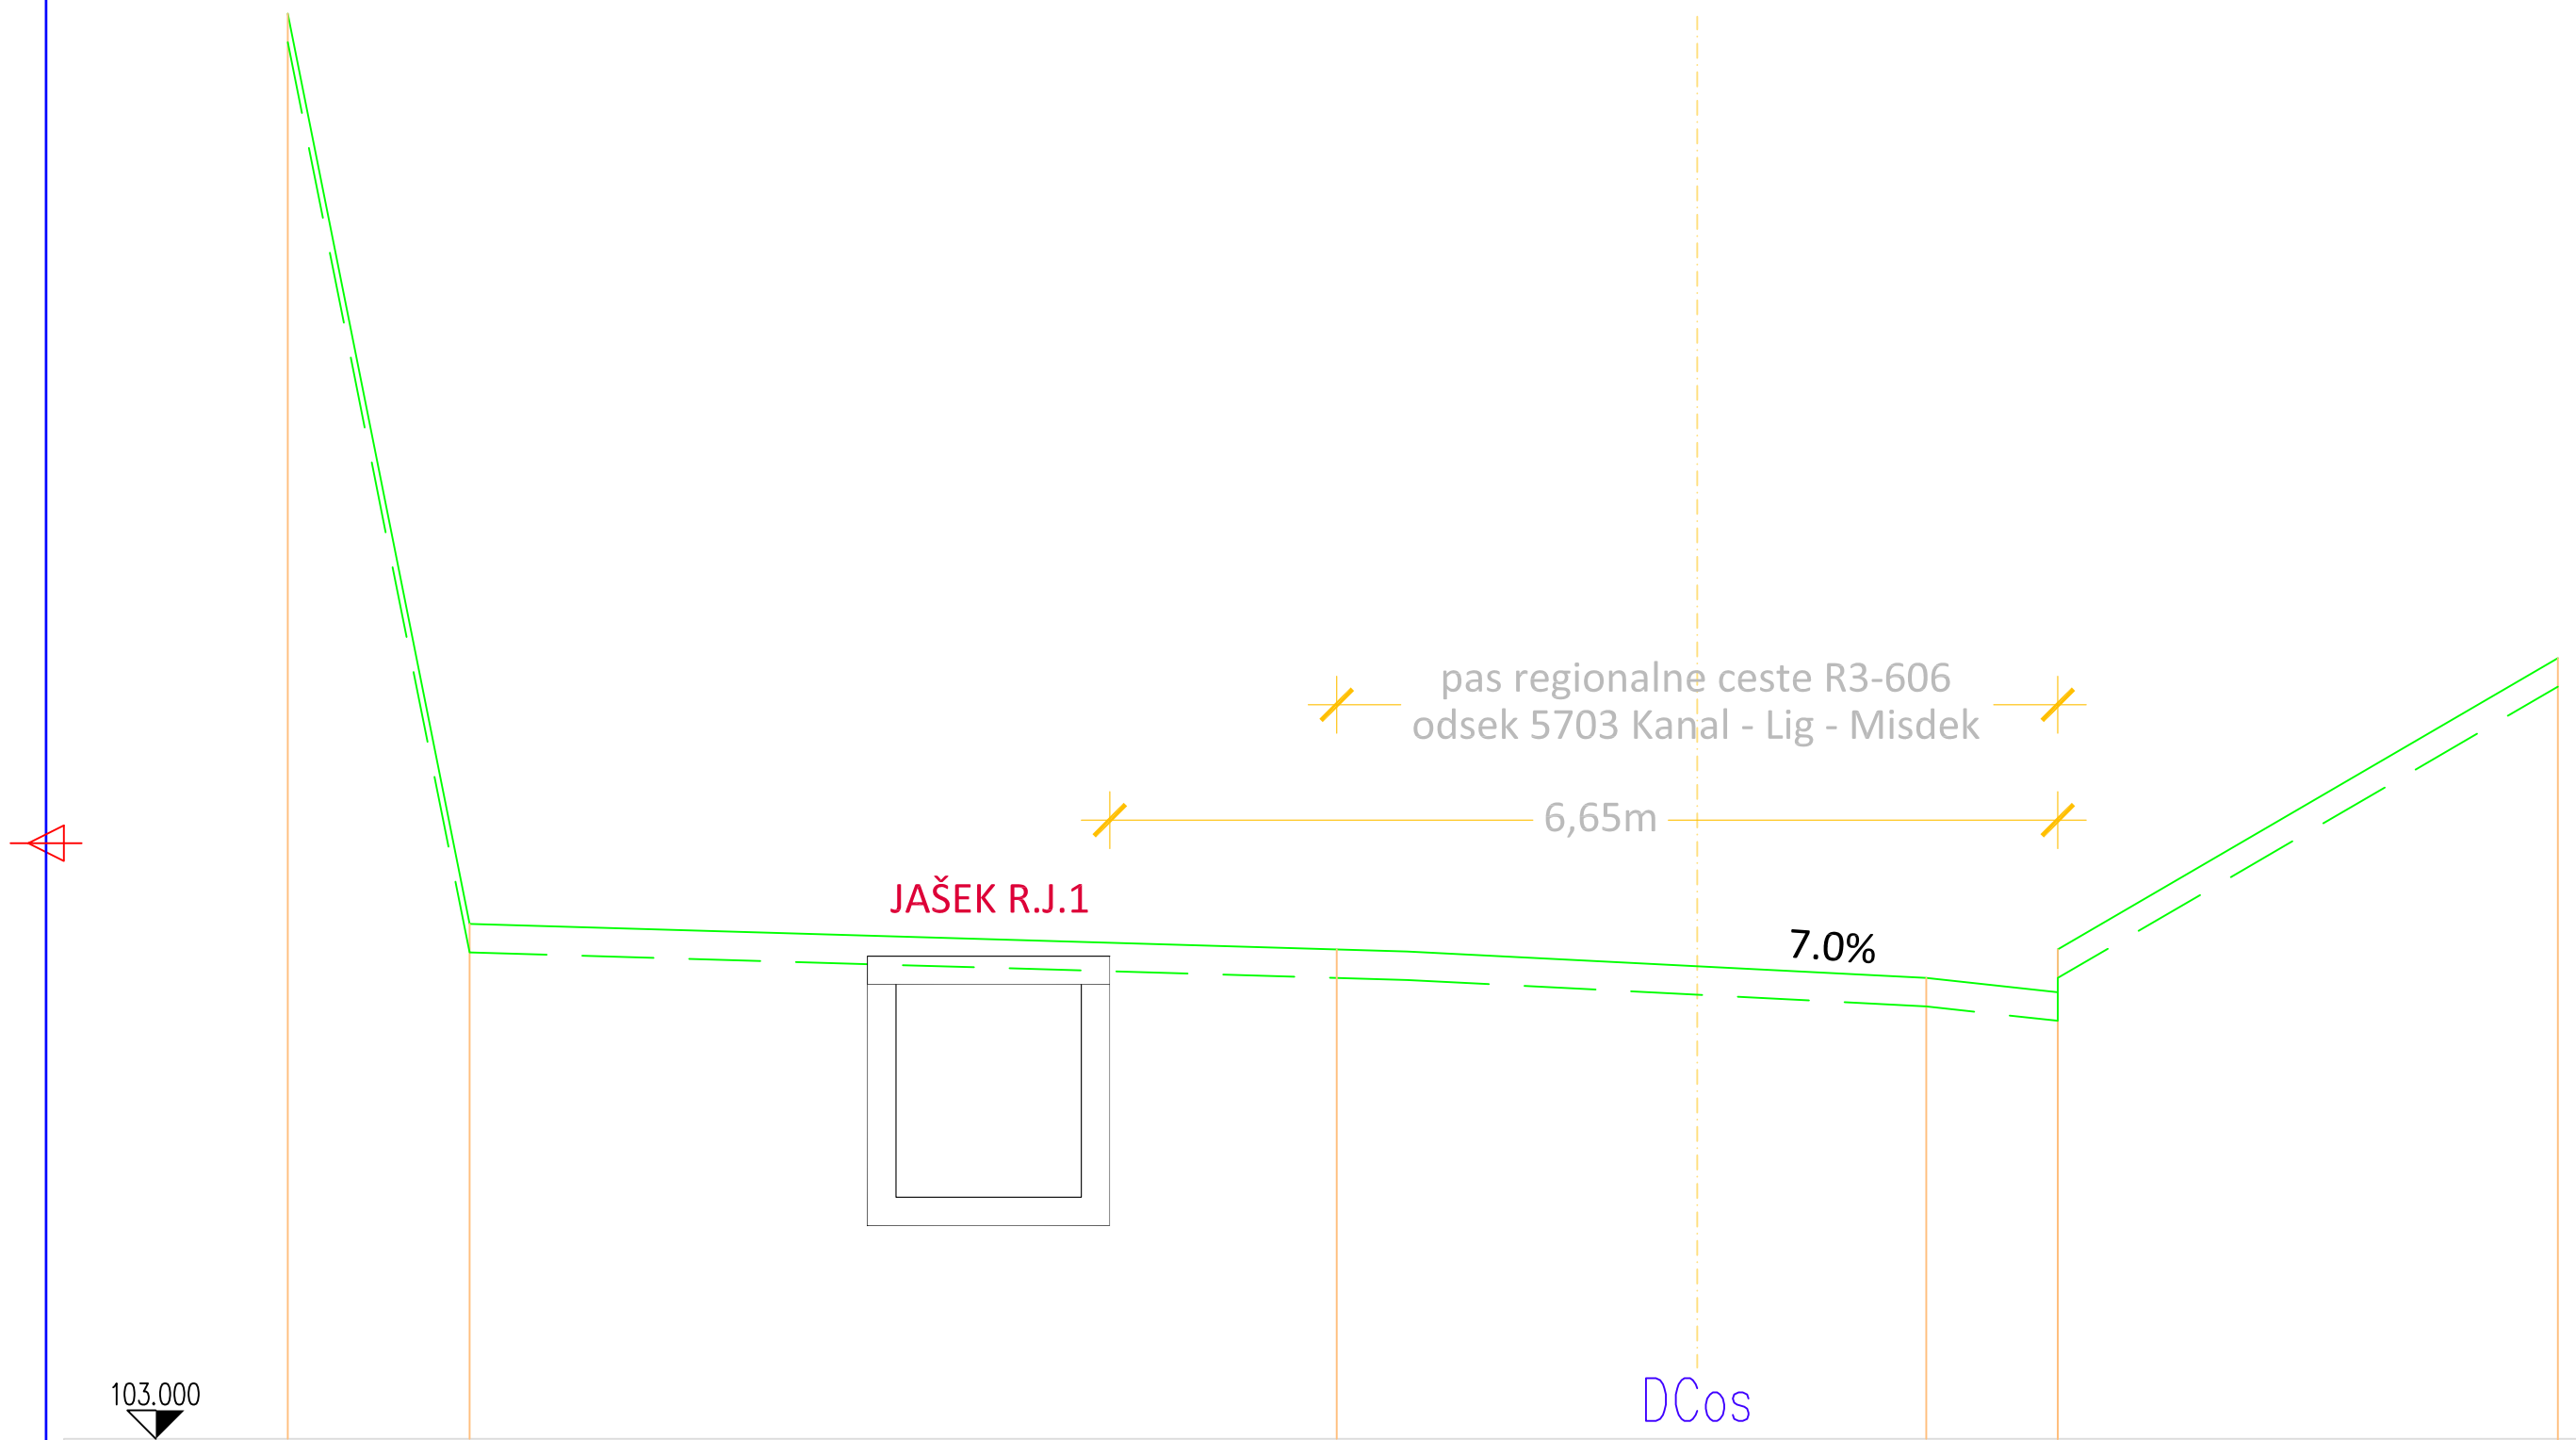

CESTIŠČE		106.610			106.434		106.316	106.240			
OD.OSI	9.892	8.616			2.536		0.000	1.600	2.530	2.250	
TEREN	113.000	106.610			106.434		106.316		106.430	106.050	105.949

Sprememba	opis spremembe	datum	podpis

Klima 2000 d.o.o.
projektiranje, inženiring
nadzor, meritve, trgovina
Prvomajska 37
5000 Nova Gorica
t.: +386 (0)5 330 52 00
f.: +386 (0)5 330 52 10

Objekt	JAVNI VODOVOD KANAL - GORENJA VAS
Investitor	OBČINA KANAL OB SOČI Trg svobode 23, 5213 KANAL
Vsebina risbe	PREČNI PROFIL REGIONALNE CESTE Kanal - Lig
Vrsta načrta	3. DRUGI GRADBENI NAČRTI - VODOVOD
Vrsta projektne dokumentacije	PZI
Št. načrta	3169K-G
merilo	1:50
datum	marec 2014
Odgovorni vodja projekta	
Odgovorni projektant	Oliver Černe, u.d.i.s. IZS S-0323
Sodelavec	
številka risbe	3.4.5