KARAKTERISTIČNI PREČNI PREREZ
P 5

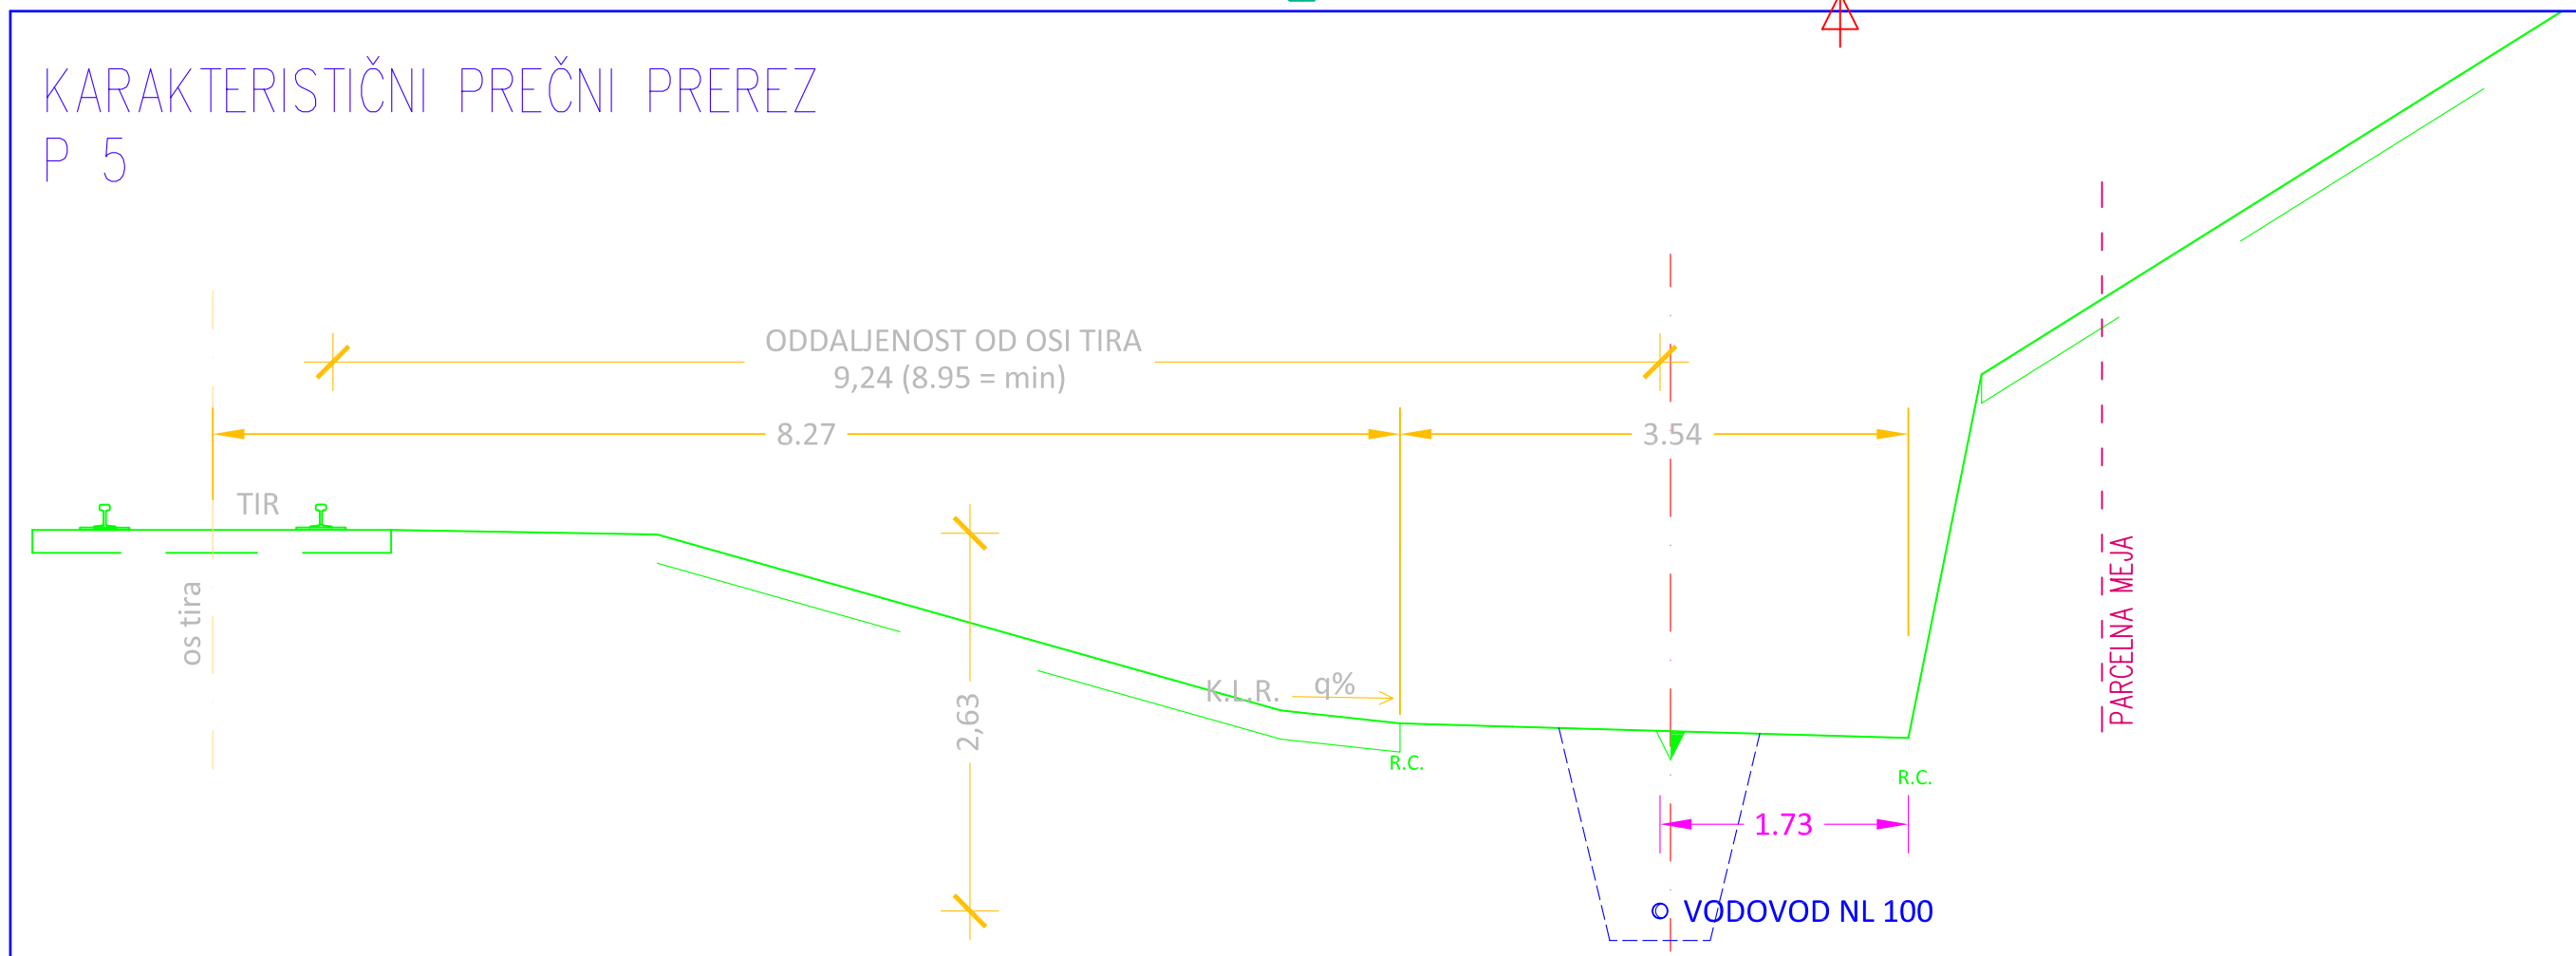

KARAKTERISTIČNI PREČNI PREREZ
P 10

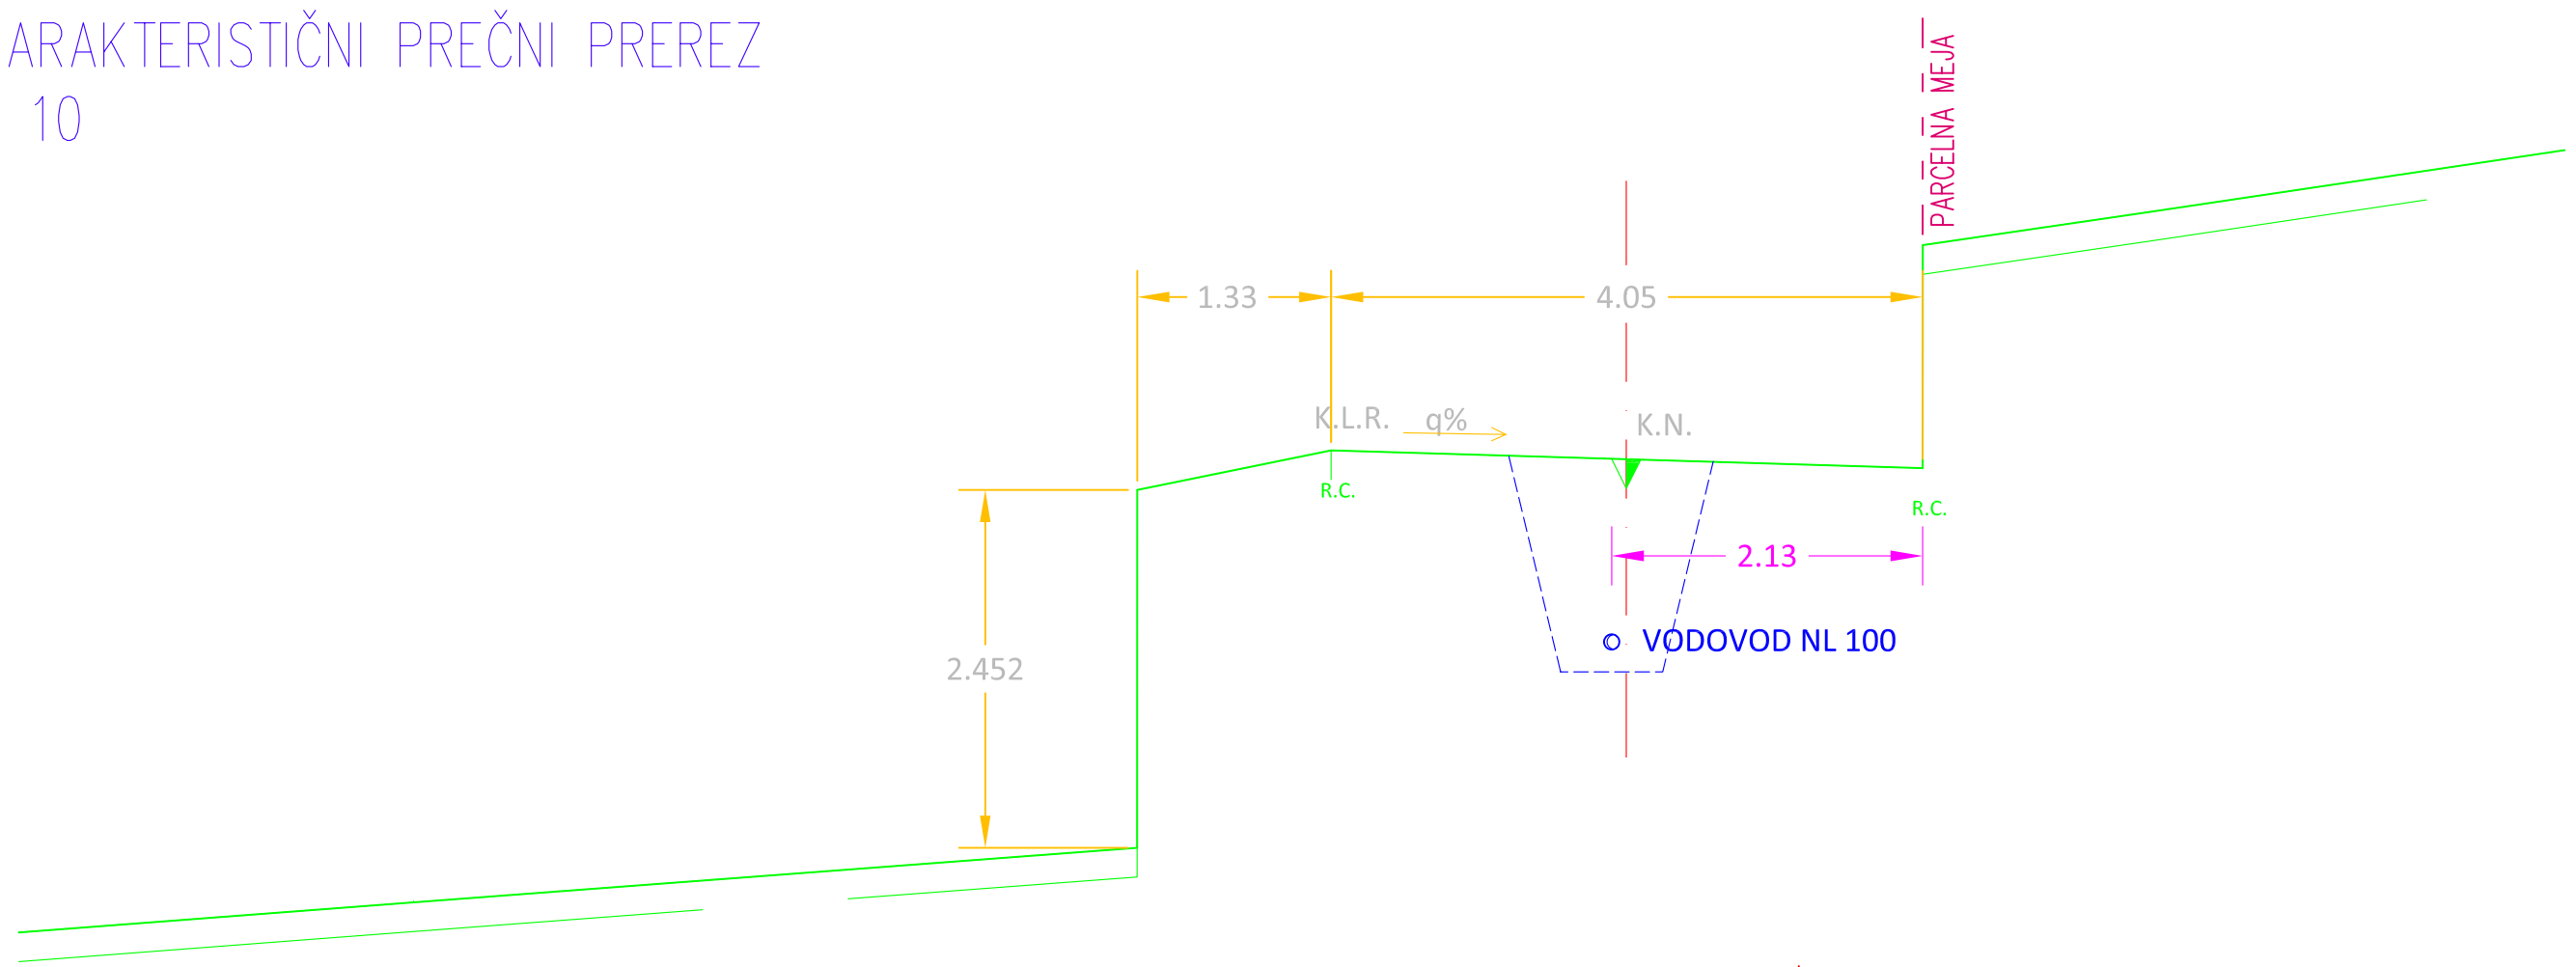

Sprememba	opis spremembe	datum	podpis

Klima 2000 d.o.o.
projektiranje, inženiring
nadzor, meritve, trgovina
Prvomajska 37
5000 Nova Gorica
t.:+386 (0)5 330 52 00
f.:+386 (0)5 330 52 10

Objekt	JAVNI VODOVOD KANAL - GORENJA VAS
Investitor	OBČINA KANAL OB SOČI Trg svobode 23, 5213 KANAL
Vsebina risbe	KARAKTERISTIČNI PREČNI PROFIL VODOVODA P5, P10
Vrsta načrta	3. DRUGI GRADBENI NAČRTI - VODOVOD
Vrsta projektne dokumentacije	PZI
Št. načrta	3169K-G
merilo	1:50
datum	marec 2014
Odgovorni vodja projekta	
Odgovorni projektant	Oliver Černe, u.d.i.s. IZS S-0323
Sodelavec	

številka risbe 3.5.4