
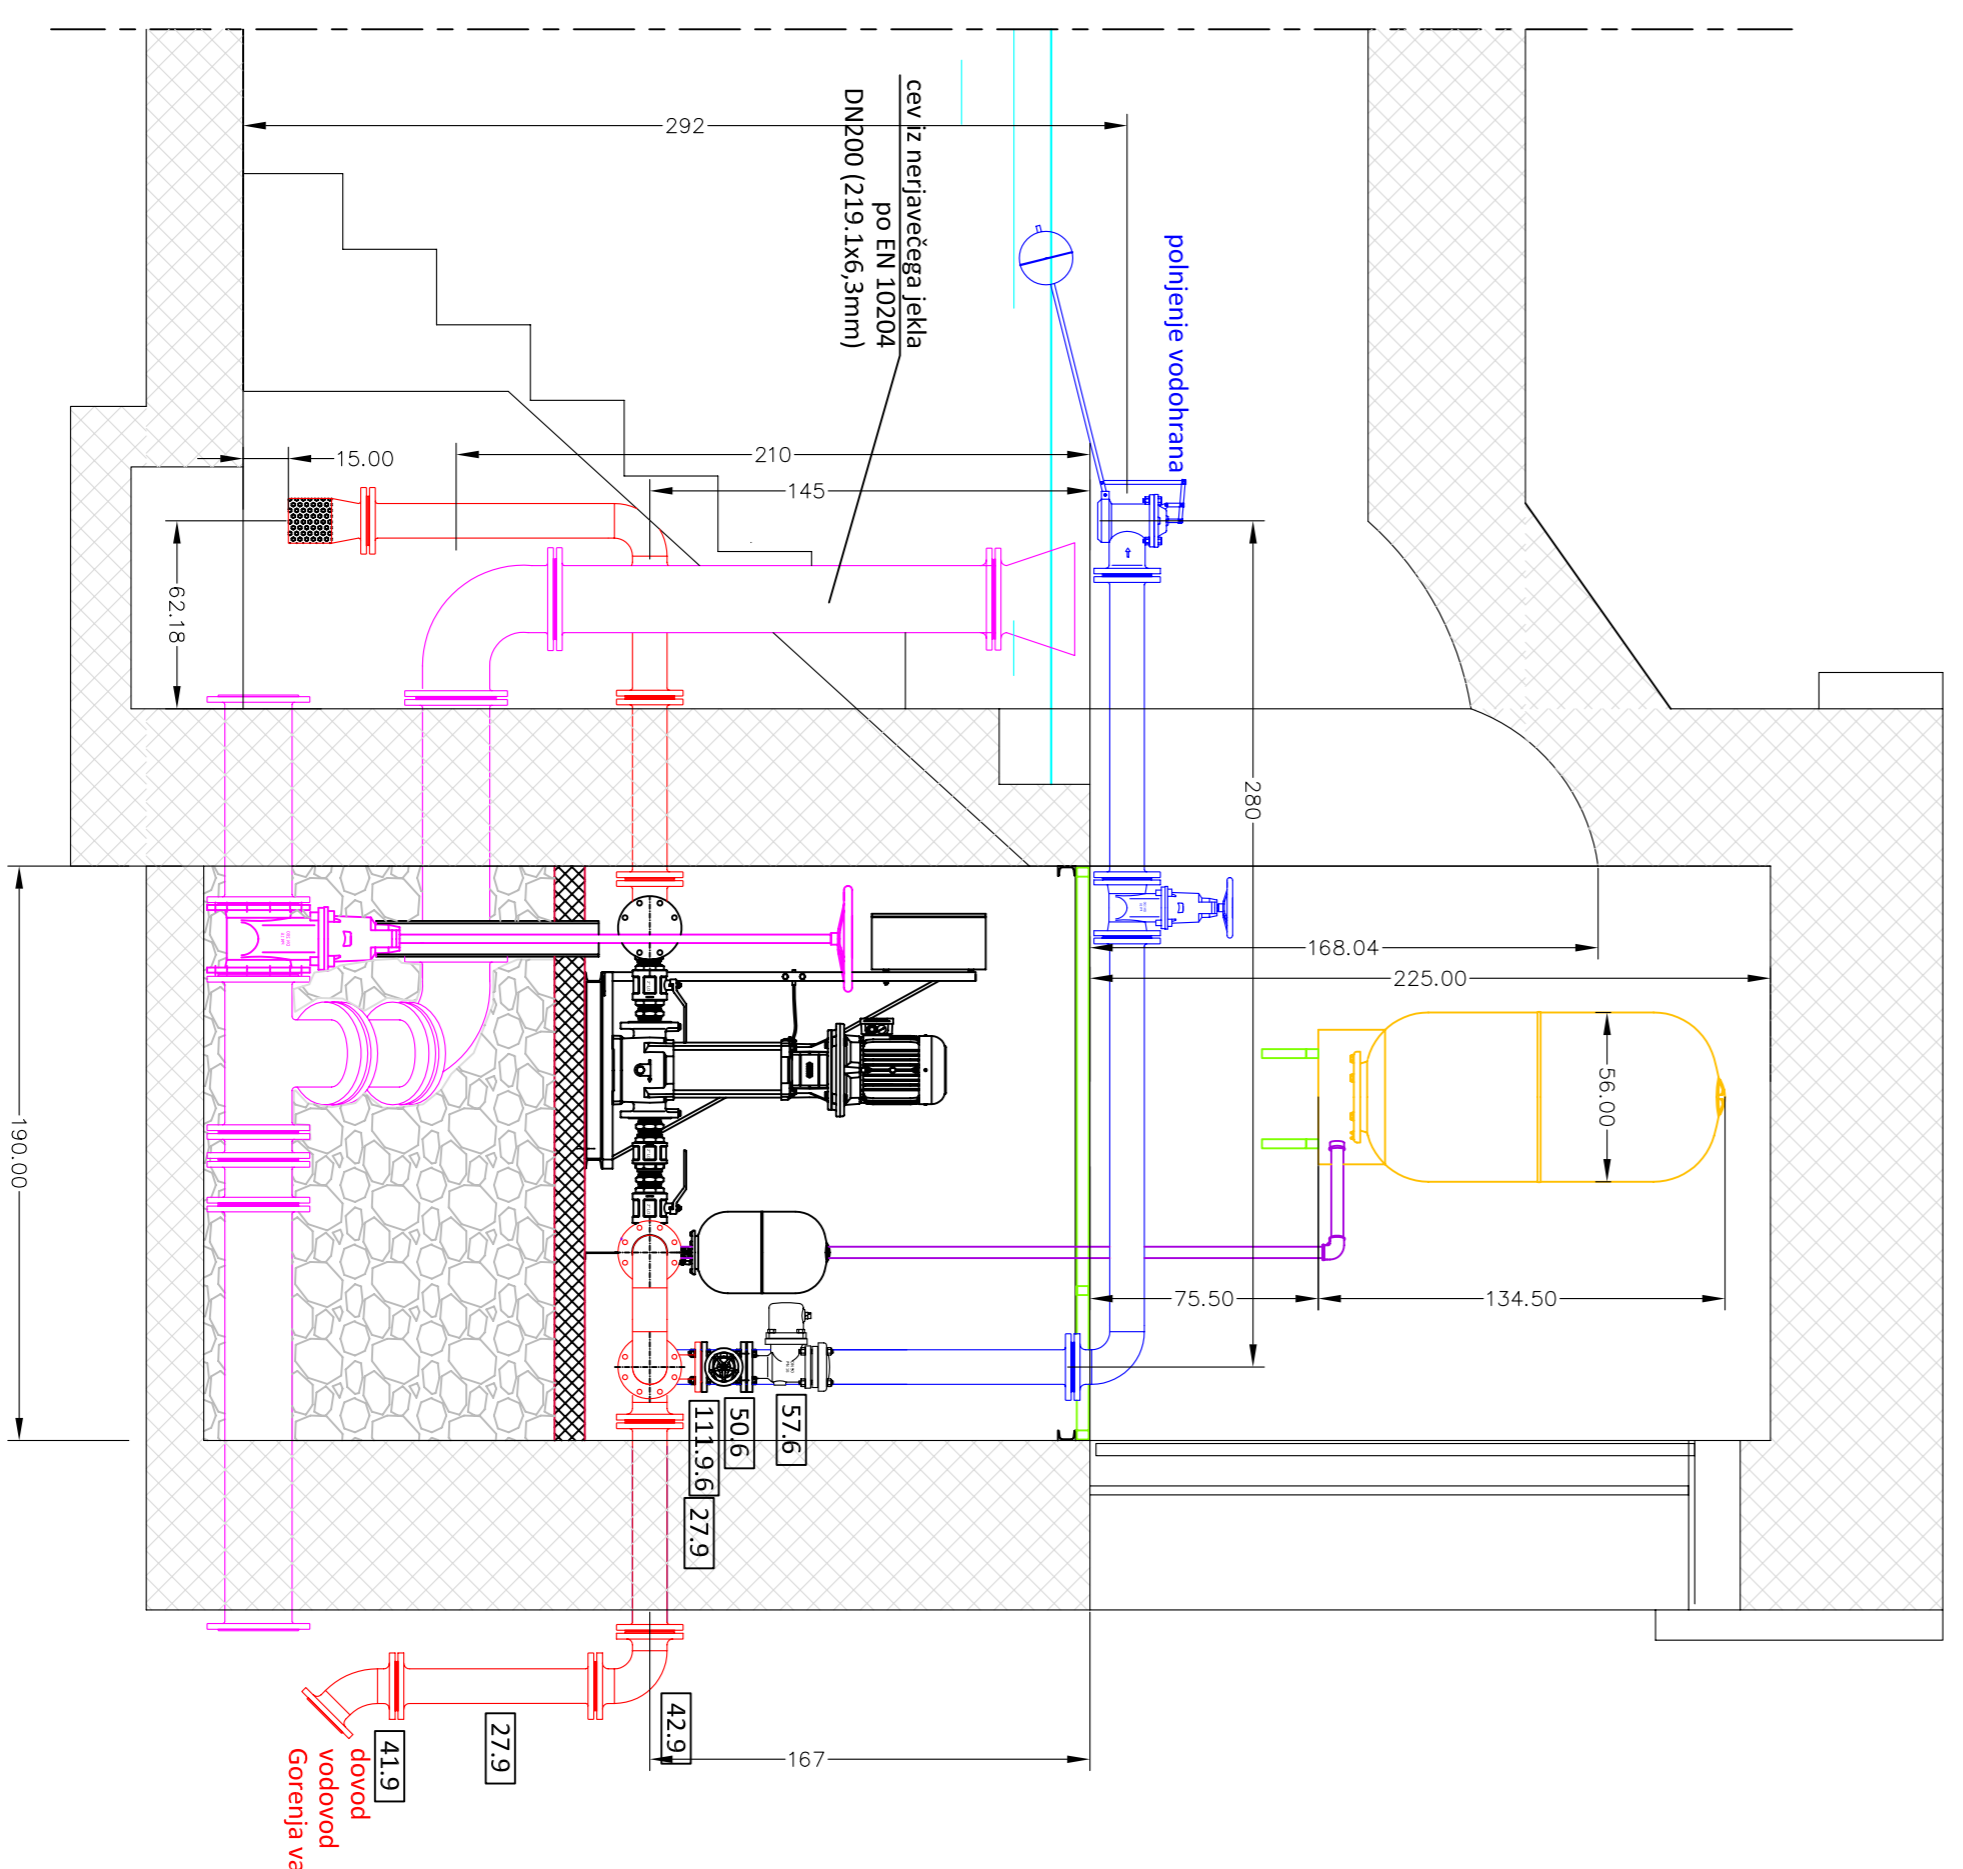


POGLIED A-A

POGLIED B-B

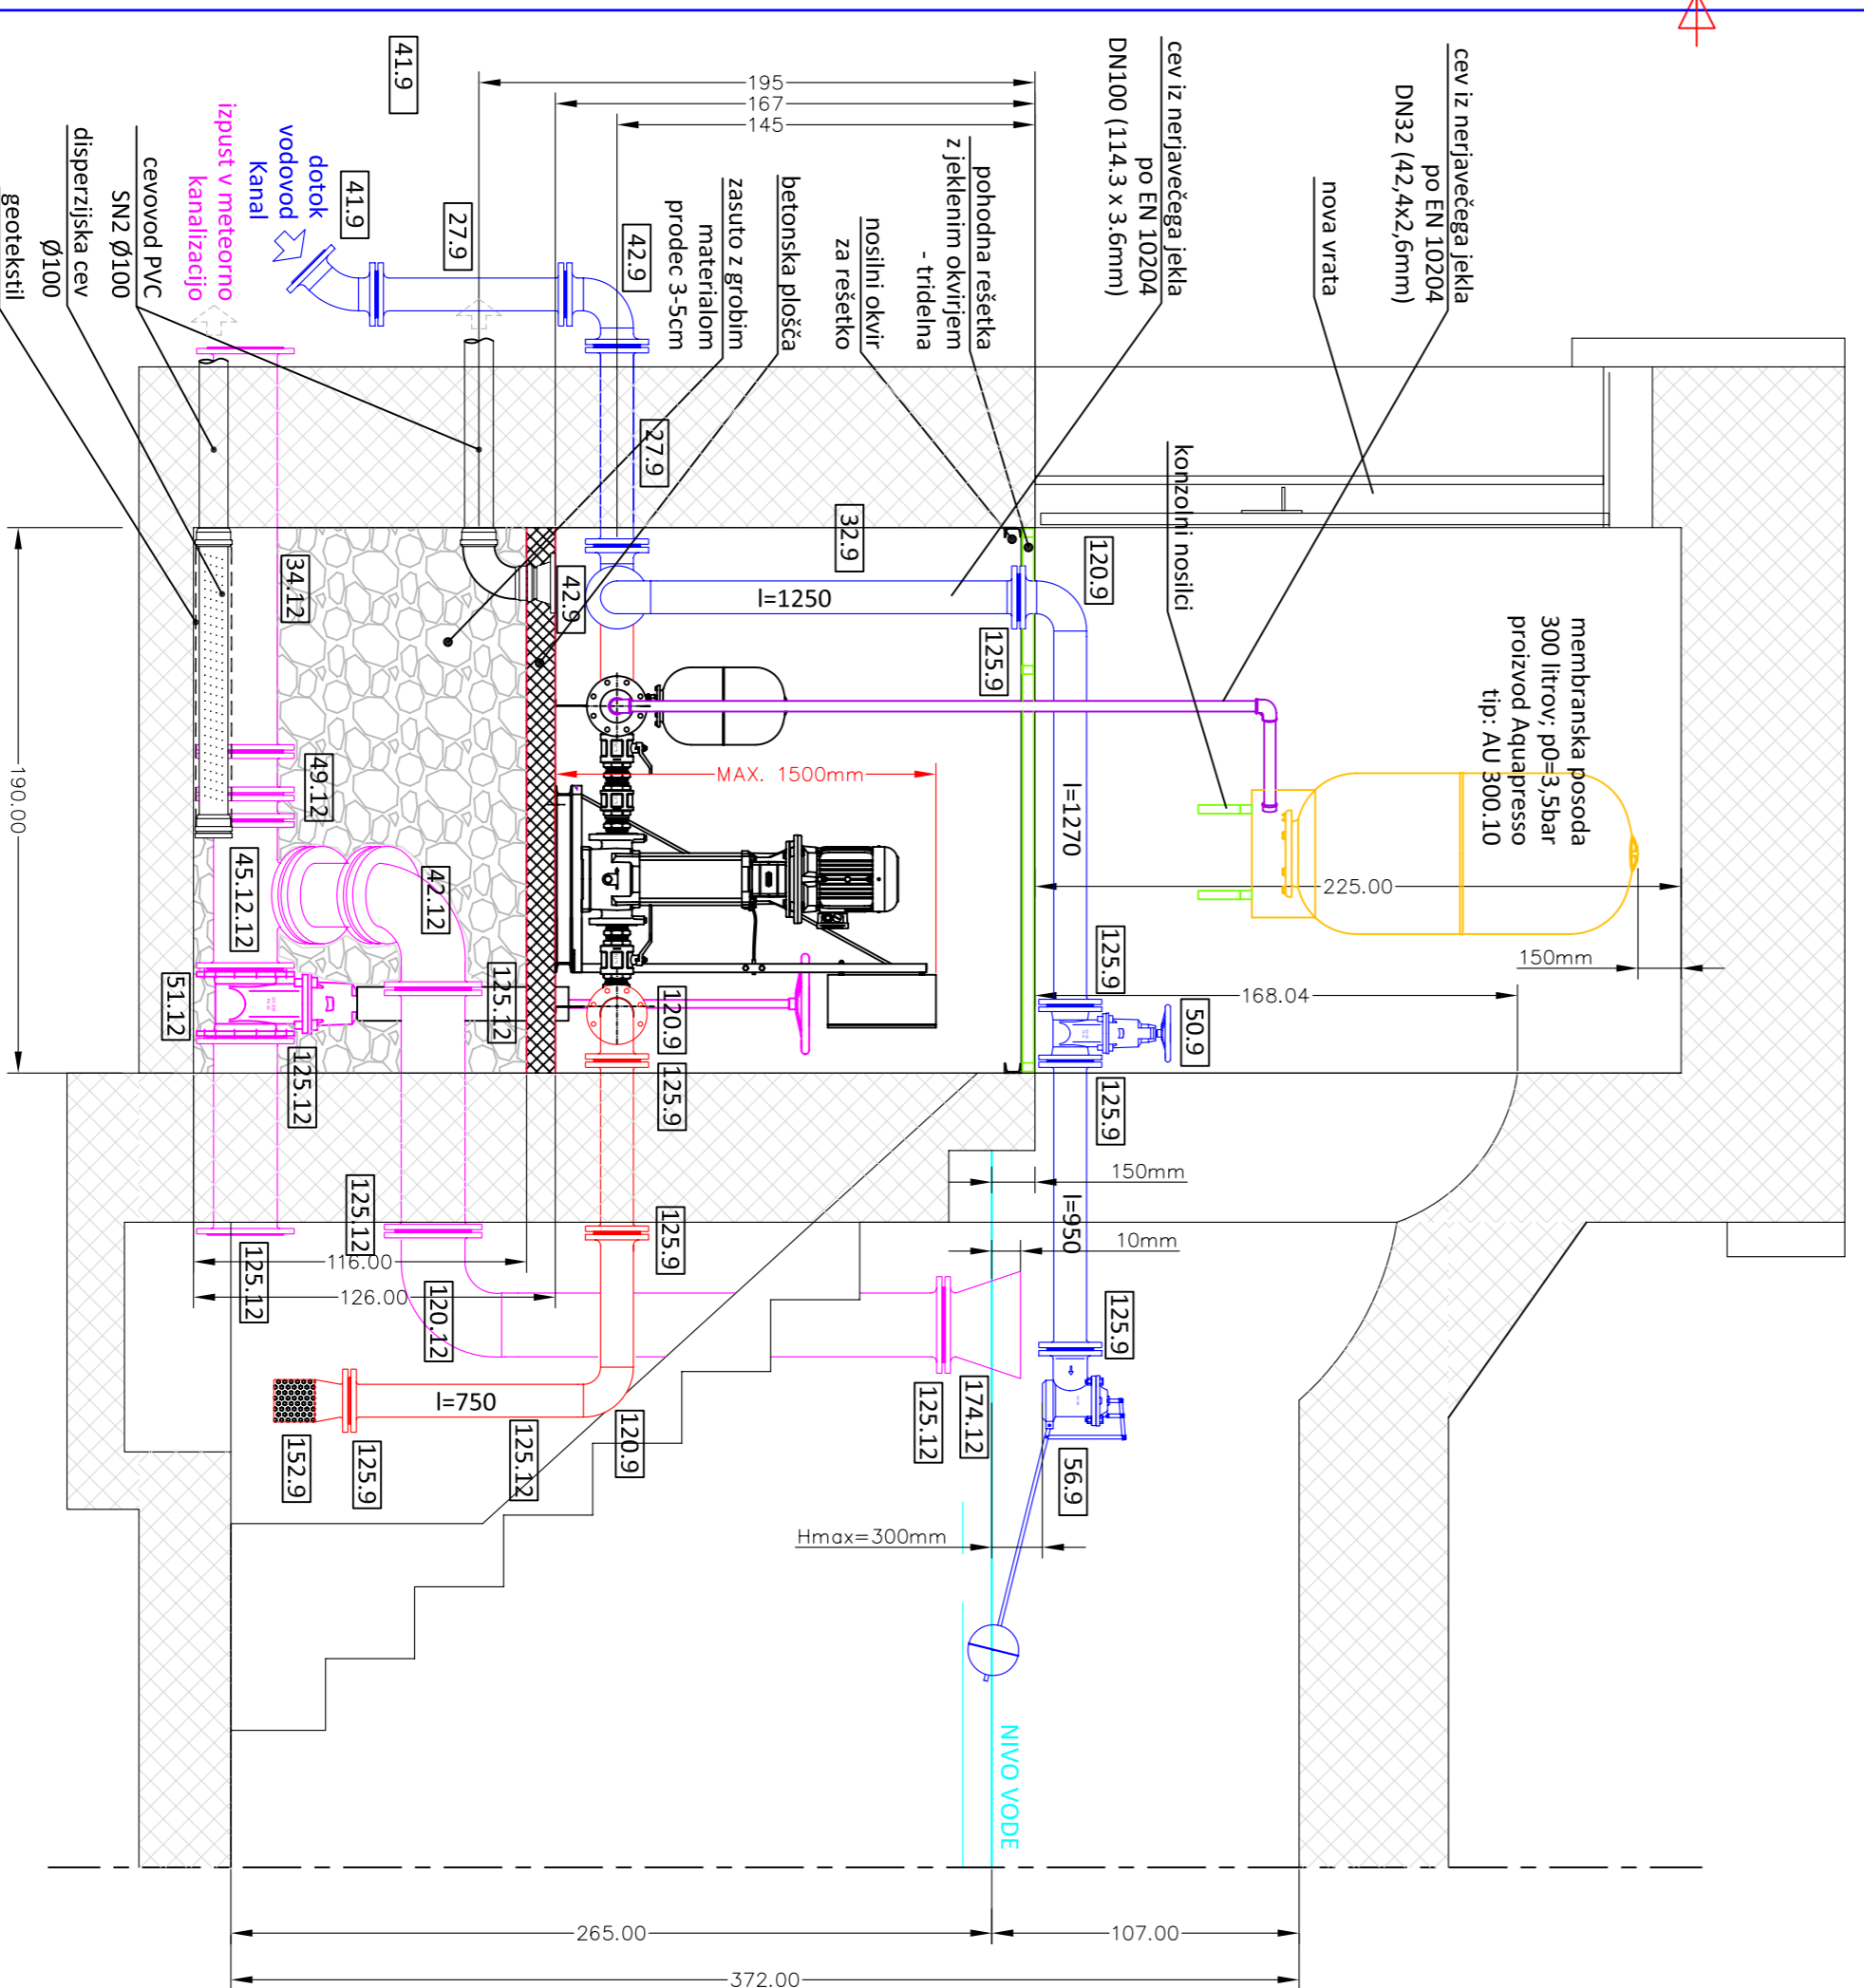

ŠTEVILA	ŠTEVILA	ŠTEVILA	NAZIV	ŠTEVILA	ŠTEVILA	ŠTEVILA	ŠTEVILA	ŠTEVILA	ŠTEVILA	ŠTEVILA
1	2	3	4	5	6	7	8	9	10	11
41	9	FF	45	100	140	140	2			
27	2	Q	DN100/700	100	180	180	2			
42	9	Q		100	300	300	2			
51	12	Q		200	190	190	2			
50	9	Q		100	250	250	2			
50	6	Q		100	200	200	2			
56	9	Q		100	250	250	2			
120	12	Q		100	200	200	2			
120	12	Q		100	200	200	2			
120	9	Q		100	117	117	7			
125	9	Q		100	180	180	21			
111	9	Q		100	380	380	2			
111	9	Q		100	470	470	1			
152	9	Q		100	160	160	1			
174	12	Q		200	160	160	1			
128	9	Q		100	1400	1400	1			
34	12	Q		200	200	200	1			
42	12	Q		200	200	200	1			
45	12	Q		200	240	240	1			
49	12	Q		200	240	240	1			
140	6	Q		50	275	275	1			

KIMA 2000 d.o.o.
 projektiranje, inženiring
 nadzor, merila, trgovina
 Fovonjska 57
 5000 Nova Gorica
 t: +386 (0)5 332 52 00
 f: +386 (0)5 332 52 10

Objekt: VODOVOD GORENJA VAS
 Kanal: Kanal
 Investitor: OBČINA KANAL OB SOTO
 Trg svobode 23, 5723 KANAL
 Varnostna risba: DETALJ ČRPALIŠČA
 Vrsta načrta: 3.3 DRUGI GRADBENI NAČRTI - VODOVOD
 Vrsta projekta: dokumentacije
 PZI: 315K - G
 Št. načrta: 155
 Datum: marec 2014
 Odborniki vodje projekta: Oliver Černa, udele.
 Odborniki projekta: Oliver Černa, udele.
 IZS 5.0323
 Sodelavec:

Skizma risba
 3.4.11