



PREREZ B-B

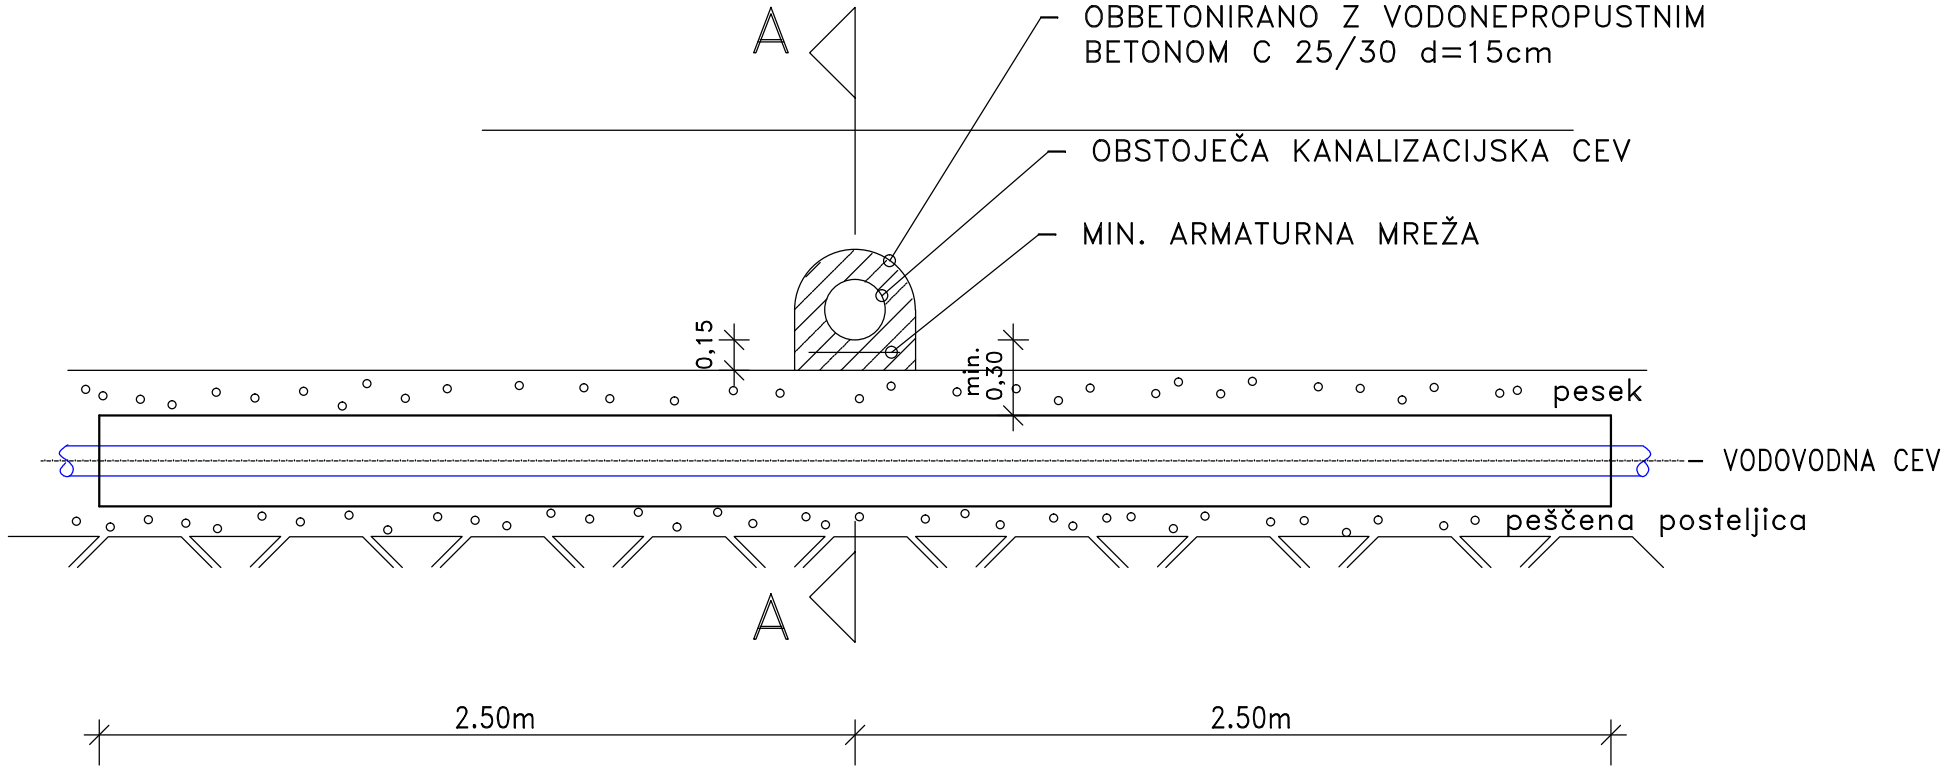

PREREZ A-A

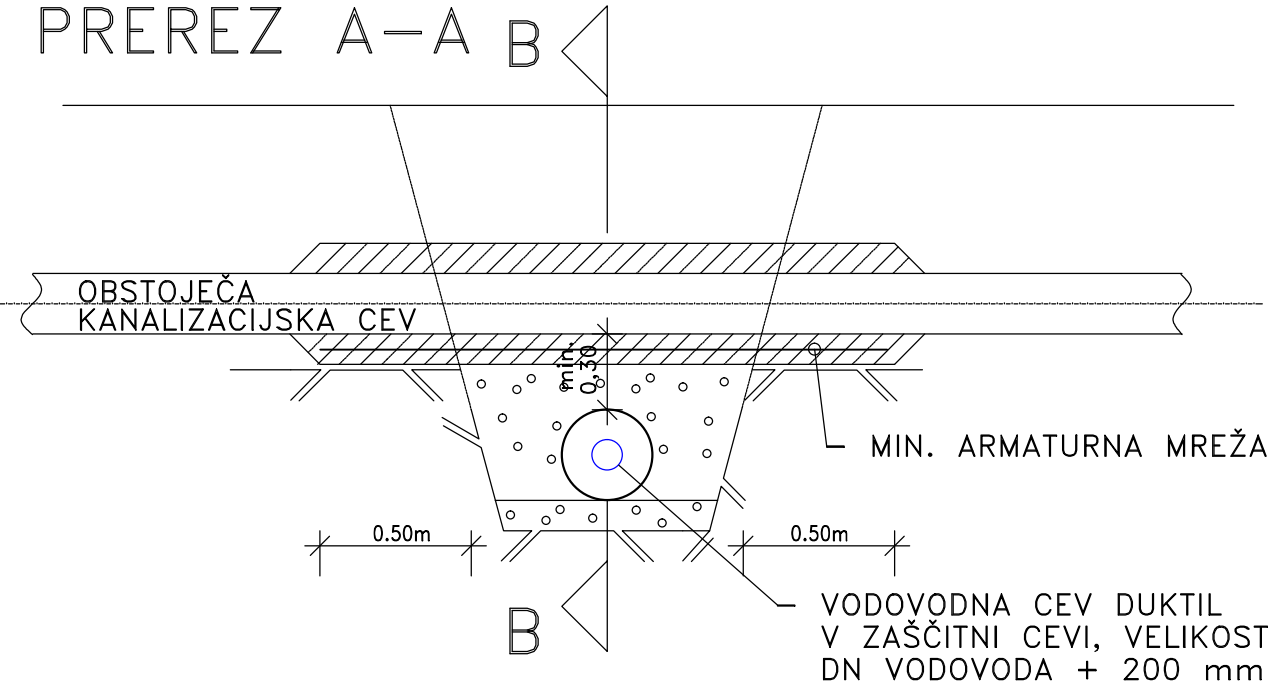

 Biro Obala, d.o.o. Projektiranje in inženiring, d.o.o. Progettazione ed engineering, s.r.l. Ulica Stare pošte 3, 6000 Koper Tel: +386 5 66 38 700 Fax: +386 5 66 38 702 Matična številka: 2225336000 Evidenčna številka IZS 2645	investitor/naročnik Občina Kanal ob Soči Trg Svobode 23 5213 Kanal		 odgovorni projektant: Aleš Bučaj, univ.dipl.inž.grad. Identifikacijska številka IZS G-3009	
	objekt / lokacija: Vodovod do naselij Hoje, Testeni, Zavrh		projektant: Andreja Renner, univ.dipl.inž. vod. in kom.inž.	
	odgovorni vodja projekta: Aleš Bučaj, univ.dipl.inž.grad. ident. št.: IZS G-3009		vrsta projekta: PZI	
	št. načrta: 65/16-1		vrsta načrta: Načrt vodovoda	
datum: januar 2017		del načrta/vrsta risbe: Detajl križanja vodovoda in prepusta		merilo: 1:25
				list: 3.5.6