


POGLED NA SESTAV GARDEROB

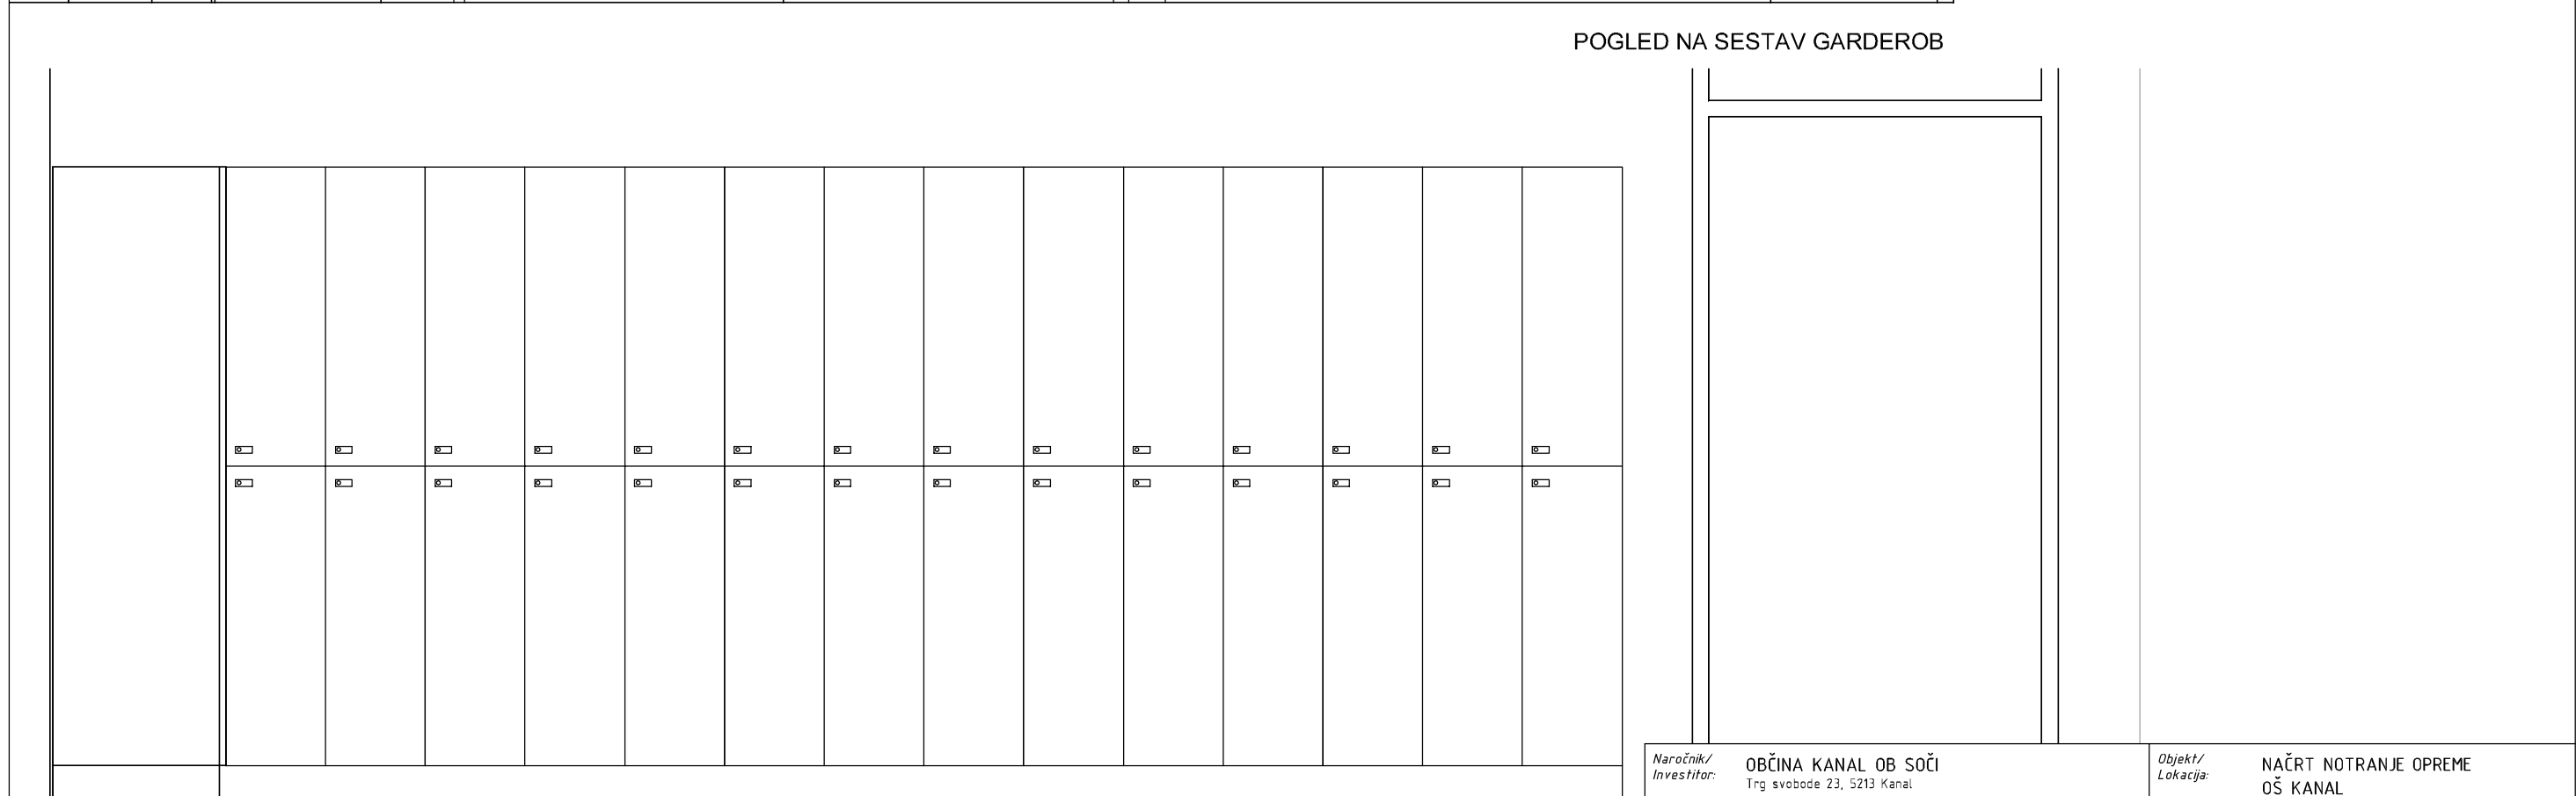

POGLED NA SESTAV GARDEROB

<i>Naročnik/ Investitor:</i>	OBČINA KANAL OB SOČI Trg svobode 23, 5213 Kanal	<i>Objekt/ Lokacija:</i>	NAČRT NOTRANJE OPREME OŠ KANAL
<i>Izvajalec:</i>	<b>STOLP</b> STOLP d.o.o., Prvomajska ulica 37, Nova Gorica, e-mail: stolp@t-2.net	<i>Vsebina/ Naslov risbe:</i>	G1, G2, S3 - PRITLIČJE, AVLA /GARDEROBA/
<i>Potrdil (DVP):</i>	KOSTA JURKAS, univ.dipl.inž.arh.	<i>Merilo:</i>	1 : 75
<i>Projektant:</i>	KOSTA JURKAS, univ.dipl.inž.arh.	<i>Datum:</i>	NOVEMBER 2009
<i>Št. načrta:</i>	14/07-09-OPREMA	<i>List:</i>	7