


VRATNA REŠETKA ZAMREŽENA  
BxH=625x225 MONTIRANA  
cca 15cm NAD TLAKOM

JUGOZAHODNA FASADA

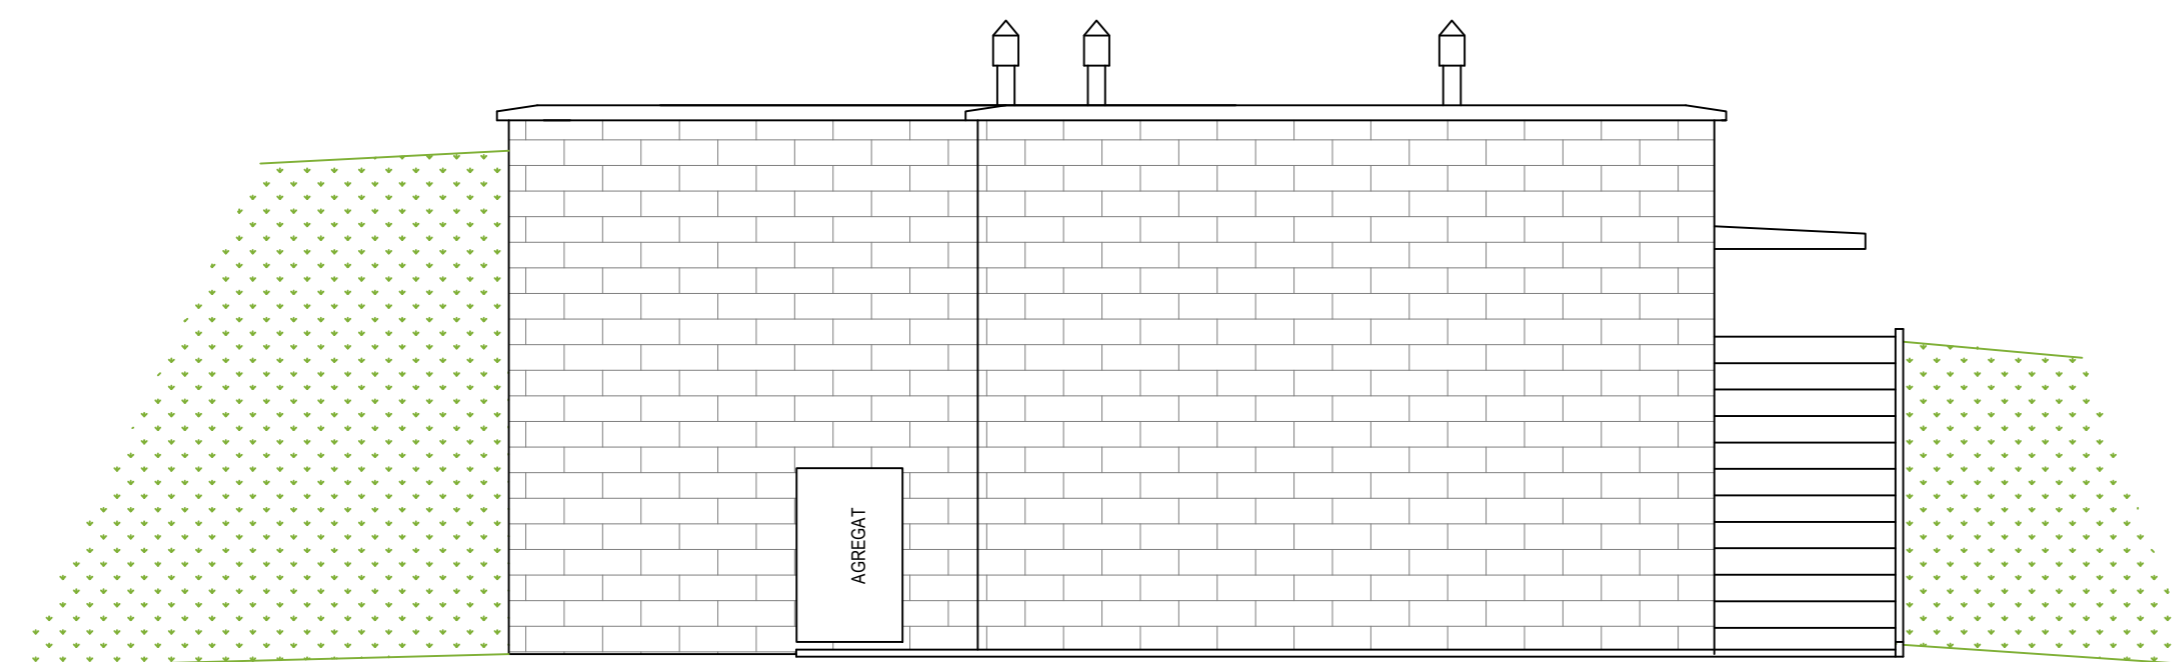

AGREGAT

SEVEROZAHODNA FASADA

št. lista	opis spremembe	datum	podpis

investitor / naročnik	OBČINA KANAL OB SOČI, TRG SVOBODE 23, 5213 KANAL
objekt lokacija	POSTAJA ZA PRIPRAVO PITNE VODE KAMBREŠKO, OBČINA KANAL OB SOČI
vsebina lista	JUGOZAHODNA IN SEVEROZAHODNA FASADA
vsebina mape	1 - NAČRT ARHITEKTURE
vrsta projekta	PZI

ARHITEKTURNI BIRO  
**NAČRT**

KATARINA FERIZOVIĆ s.p.  
VIPAVSKA CESTA 4, 5270 AJDOVŠČINA  
telefon: 040 95 19 70  
e-mail: katarina.ferizovic@sioI.net

št. projekta	3202K
št. načrta	100/2017-A
merilo	1:50
datum	JUNIJ 2018

odgovorni vodja projekta	OLIVER ČERNE univ.dipl.inž.stroj.	IZS S-0323	št. lista <b>7</b>
odgovorni projektant	KATARINA FERIZOVIĆ gradbeni tehnik	ZAPS 9085	
projektant	MATEJA PETRIČ univ.dipl.inž.arh.		