


- LEGENDA SVETILK**
- S1 stropna nadgradna svetilka 5700 2x28W T16 G5 IP65 EB (intra)
  - S2 stenska zunanja nadgradna svetilka s senzorjem gibanja ETEA DIRECT LED 17W-840 IP65 + MW senzor (intra)

- LEGENDA STIKAL**
- stikalo navadno, nadomestno, h=1,1m
  - stikalo izmenično, nadomestno, h=1,1m
  - stikalo izmenično, nadomestno, h=1,1m
  - stensko senzorско stikalo z detektorjem gibanja 180° in tipom dneve svetlobe - n/o (IS2180-2 Steinel)
  - X - črkovna oznaka svetilke, ki jo pržiiga stikalo

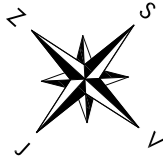

Sprememba	opis spremembe	datum	podpis

**oocn**  
**Klima 2000 d.o.o.**  
 projektiranje, inženiring  
 nadzor, meritve, trgovina  
 Prvomajska 37  
 5000 Nova Gorica  
 +386 (0)5 330 52 00  
 +386 (0)5 330 52 10

Objekt: FILTRACIJA AVČE

Investitor: OBČINA KANAL OB SOČI  
 Trg svobode 23  
 5213 Kanal


Vsebina risbe: FLORIS POSTAJE - RAZSVETLJAVJA  
 Vrsta načrta: 4. NAČRT ELEKTRIČNIH INŠTALACIJ IN ELEKTRIČNE OPREME  
 Vrsta projektne dokumentacije: PZI - projekt za izvedbo

Št. načrta: 3211K-E  
 merilo: 1:50  
 datum: junij 2016

Odgovorni vodja projekta: Oliver Černe u.d.s. IZS S-0323  
 odgovorni projektant: Primož Poje, u.d.i.e. E-1384

Sodelavec: Tomaž Vrčon, i.e.  
 številka risbe: 4.5.7

FLORIS PRITLIČJA

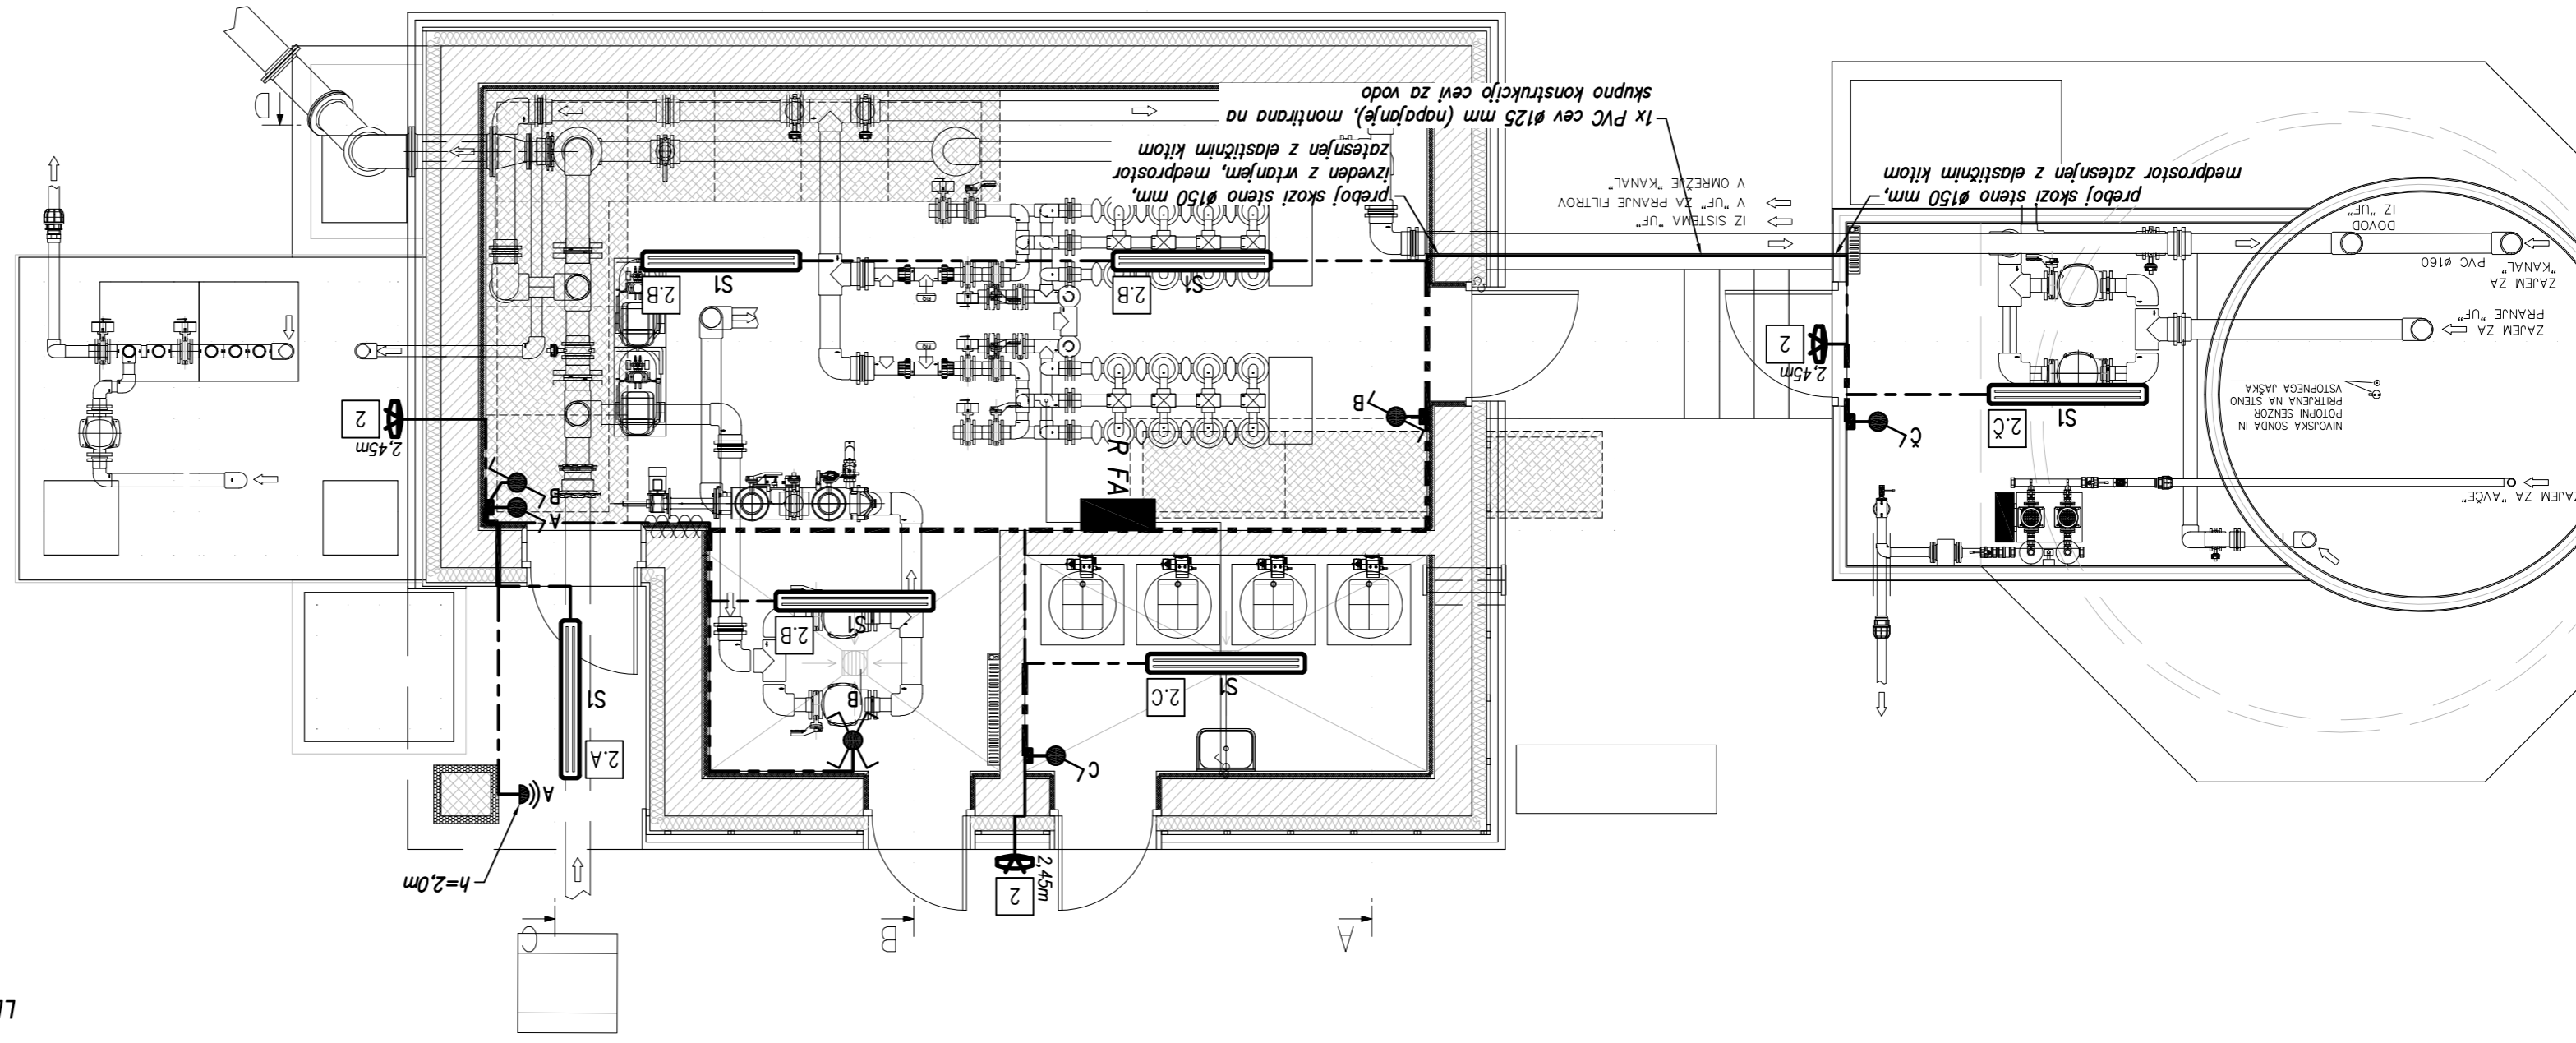

**LEGENDA INSTALACIJ**

- nadomestna (n/o) instalacija po steni in stropu, kabel položen na kabelsko polico ali uvlečen v ravno ali pregibno plastično cev
- nadomestna (n/o) doza tip GW 44024, dimenzij: 100x100x50 mm

**LEGENDA TOKOKROGOV**

- Y - številka tokokroga R FA
- X - črkovna oznaka stikala, ki pržiiga svetilko

1x PVC cev ø125 mm (napojanje), montirana na skupno konstrukcijo cevi za vodo

medprostori zatesnjen z elastičnim kitom, preboj skozi steno ø150 mm,

preboj skozi steno ø150 mm, izveden z vrtnjem, medprostori zatesnjen z elastičnim kitom

IZ "UF" ZA PRANJE "KANAL" V OMRZNE "KANAL"

NIVOJSKA SONDRA IN POTOPI NI SENZOR PRITRPA NA STENO

DOVOD "KANAL" PVC ø160

ZAJEM ZA "UF" PRANJE "UF"

ZAJEM ZA "AVČE"