


SEVEROVZHODNA FASADA

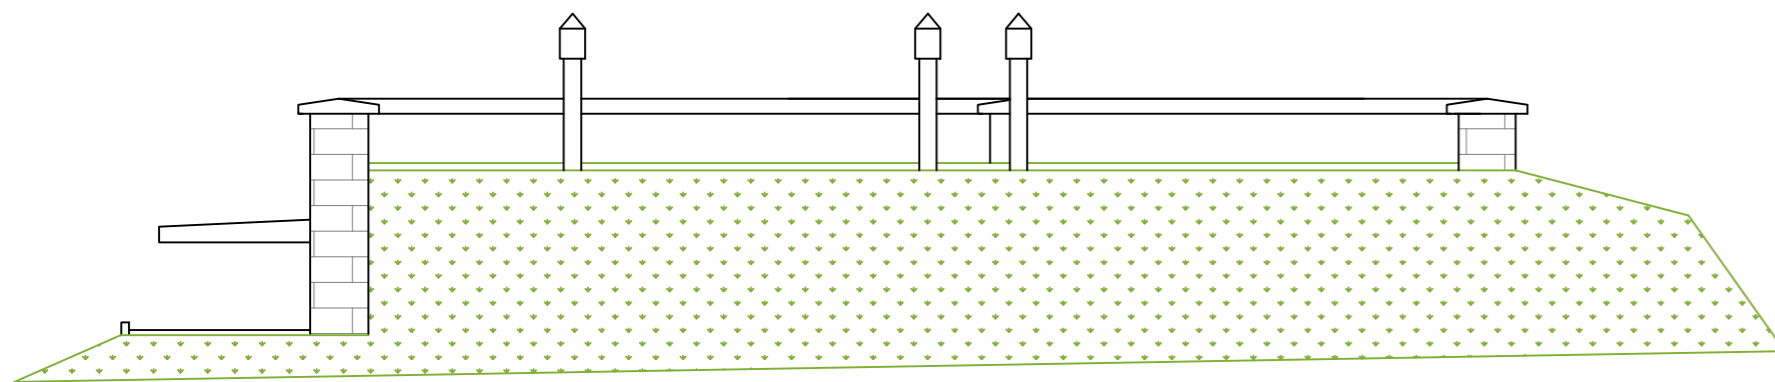

JUGOVZHODNA FASADA

št. lista	opis spremembe	datum	podpis

investitor / naročnik	OBČINA KANAL OB SOČI, TRG SVOBODE 23, 5213 KANAL		
objekt lokacija	POSTAJA ZA PRIPRAVO PITNE VODE KAMBREŠKO, OBČINA KANAL OB SOČI		
vsebina lista	JUGOVZHODNA IN SEVEROZHODNA FASADA		
vsebina mape	1 - NAČRT ARHITEKTURE		
vrsta projekta	PZI		

ARHITEKTURNI BIRO NAČRT		KATARINA FERIZOVIĆ s.p.	št. projekta	3202K
		VIPAVSKA CESTA 4, 5270 AJDOVŠČINA	št. načrta	100/2017-A
		telefon: 040 95 19 70	merilo	1:50
		e-mail: katarina.ferizovic@siol.net	datum	JUNIJ 2018

odgovorni vodja projekta	OLIVER ČERNE univ.dipl.inž.stroj.	IZS S-0323	8
odgovorni projektant	KATARINA FERIZOVIĆ gradbeni tehnik	ZAPS 9085	
projektant	MATEJA PETRIČ univ.dipl.inž.arh.		