


1x FG70R 5x10 mm² – med K.O. D.E.A in D.E.A
 1x LYCY 12x1,5 mm² – med K.O. D.E.A in D.E.A
 uvlečena v novo kabelsko kanalizacijo izvedeno
 s stignaflex cevjo 1x ø110 mm

nov NH priključni podzemni vod – NAY-1 4x70 + 2,5 mm²
 uvlečen v novo kabelsko kanalizacijo izvedeno
 s stignaflex cevjo 1x ø110 mm

obstoječ kabelski jašek

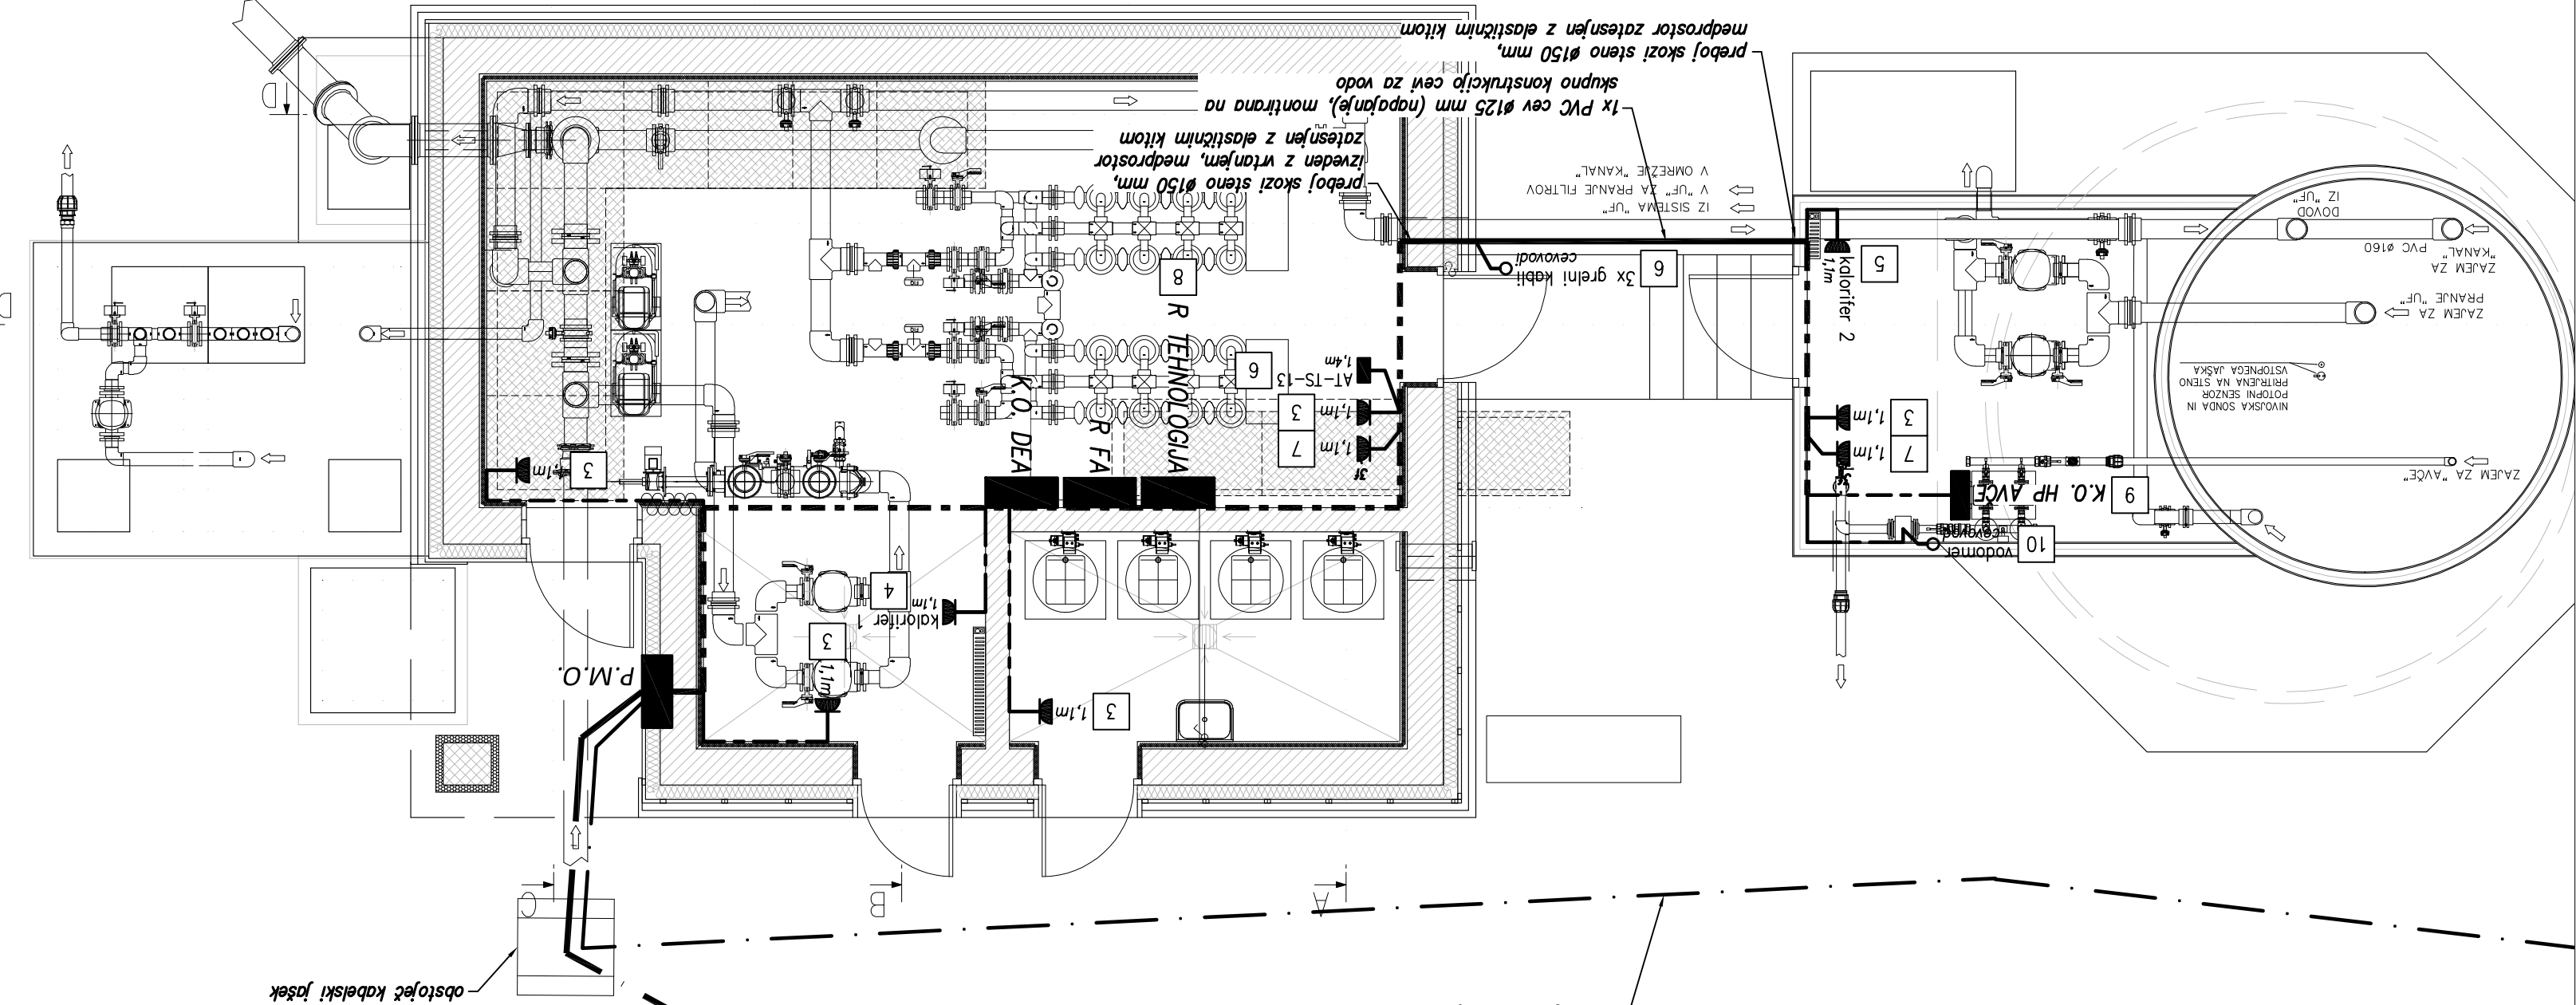


TLORIS PRITLIČJA

LEGENDA INSTALACIJ

nadomestna (n/o) instalacija po steni in stropu,
 kabel položen na kabelsko polico
 ali uvlečen v ravno ali pregibno plastično cev
 dimenzij 100x100x50 mm
 nadomestna (n/o) doza tip GW 44024,

LEGENDA TOKOKROGOV

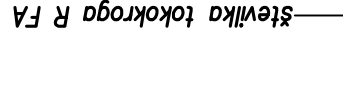

LEGENDA VTIČNIC IN PRIKLUČKOV

enofazna vtičnica, nadomestna
 enofazna vtičnica, nadomestna

fiksni priključek

krmljni element

X= opis priključka oziroma vtičnice
 h= višina montaže glede zaključen nivo tal

Sprememba	opis spremembe	datum	podpis

NOON
 projektor, inženiring
 nadzor, meritve, trgovina
 Prvomajska 37
 5000 Nova Gorica
 +886 (0)5 330 52 10

Objekt: FILTRACIJA AVČE

Investitor: OBČINA KANAL OB SOČI

Trg svobode 23

5213 Kanal

Vsebinska risba: TLORIS POSTAJE - NAPAJANJE

Vrsta načrta: 4. NAČRT ELEKTRIČNIH INSTALACIJ IN ELEKTRIČNE OPREME

Vrsta projektne dokumentacije: PZI - projekt za izvedbo

Št. načrta: 3211K-E

merilo: 1:50

datum: junij 2016

Odgovorni vodja projekta: Oliver Černe u.d.i.s. IZS S-0323

Odgovorni projektant: Primož Poje, u.d.i.e. E-1384

Sodelavec: Tomaž Vrčon, i.e.

številka risbe

4.5.8