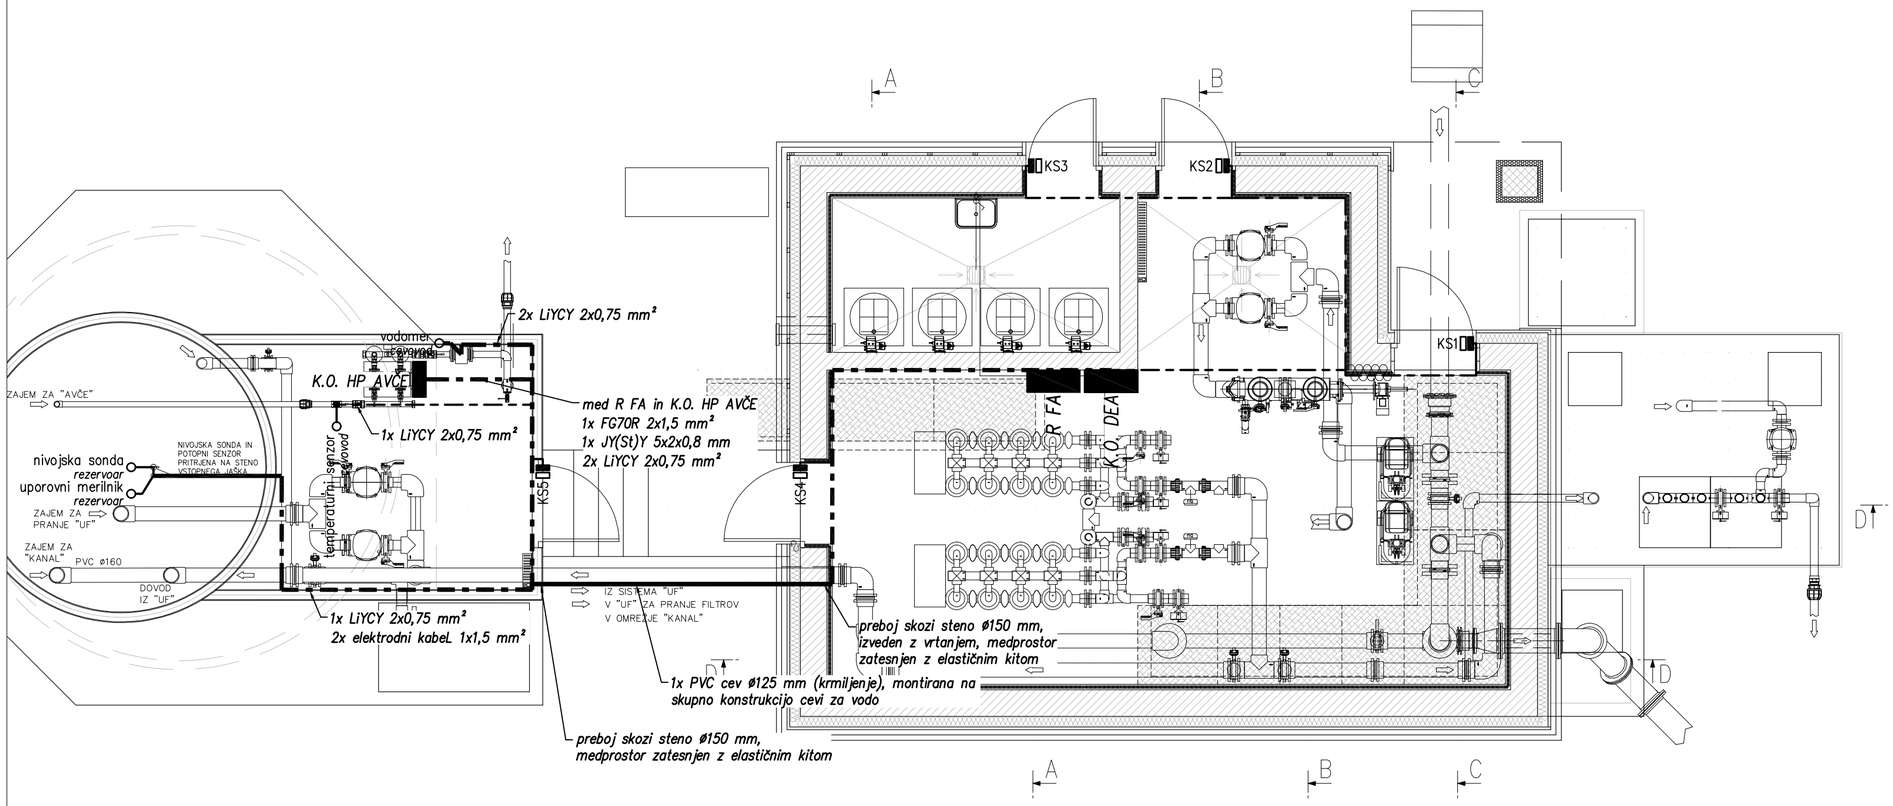

TLORIS PRITLIČJA

LEGENDA INSTALACIJ

- - - - - *nadometna (n/o) instalacija po steni in stropu, kabel položen na kabelsko polico ali uvlečen v ravno ali pregibno plastično cev*

LEGENDA OPREME

KS_ *končno stikalo*

Sprememba	opis spremembe	datum	podpis

Klima 2000 d.o.o.
projektiranje, inženiring
nadzor, meritve, trgovina
Prvomajska 37
5000 Nova Gorica
+386 (0)5 330 52 00
+386 (0)5 330 52 10

Objekt	FILTRACIJA AVČE
Investitor	OBČINA KANAL OB SOČI Trg svobode 23 5213 Kanal
Vsebina risbe	TLORIS POSTAJE - KRMILJENJE
Vrsta načrta	4. NAČRT ELEKTRIČNIH INŠTALACIJ IN ELEKTRIČNE OPREME
Vrsta projektne dokumentacije	PZI - projekt za izvedbo
Št. načrta	3211K-E
merilo	1:50
datum	junij 2016
Odgovorni vodja projekta	Oliver Černe u.d.i.s. IZS S-0323
Odgovorni projektant	Primož Poje, u.d.i.e. E-1384
Sodelavec	Tomaž Vrčon, i.e.
številka risbe	4.5.9