



### Začetni prikaz

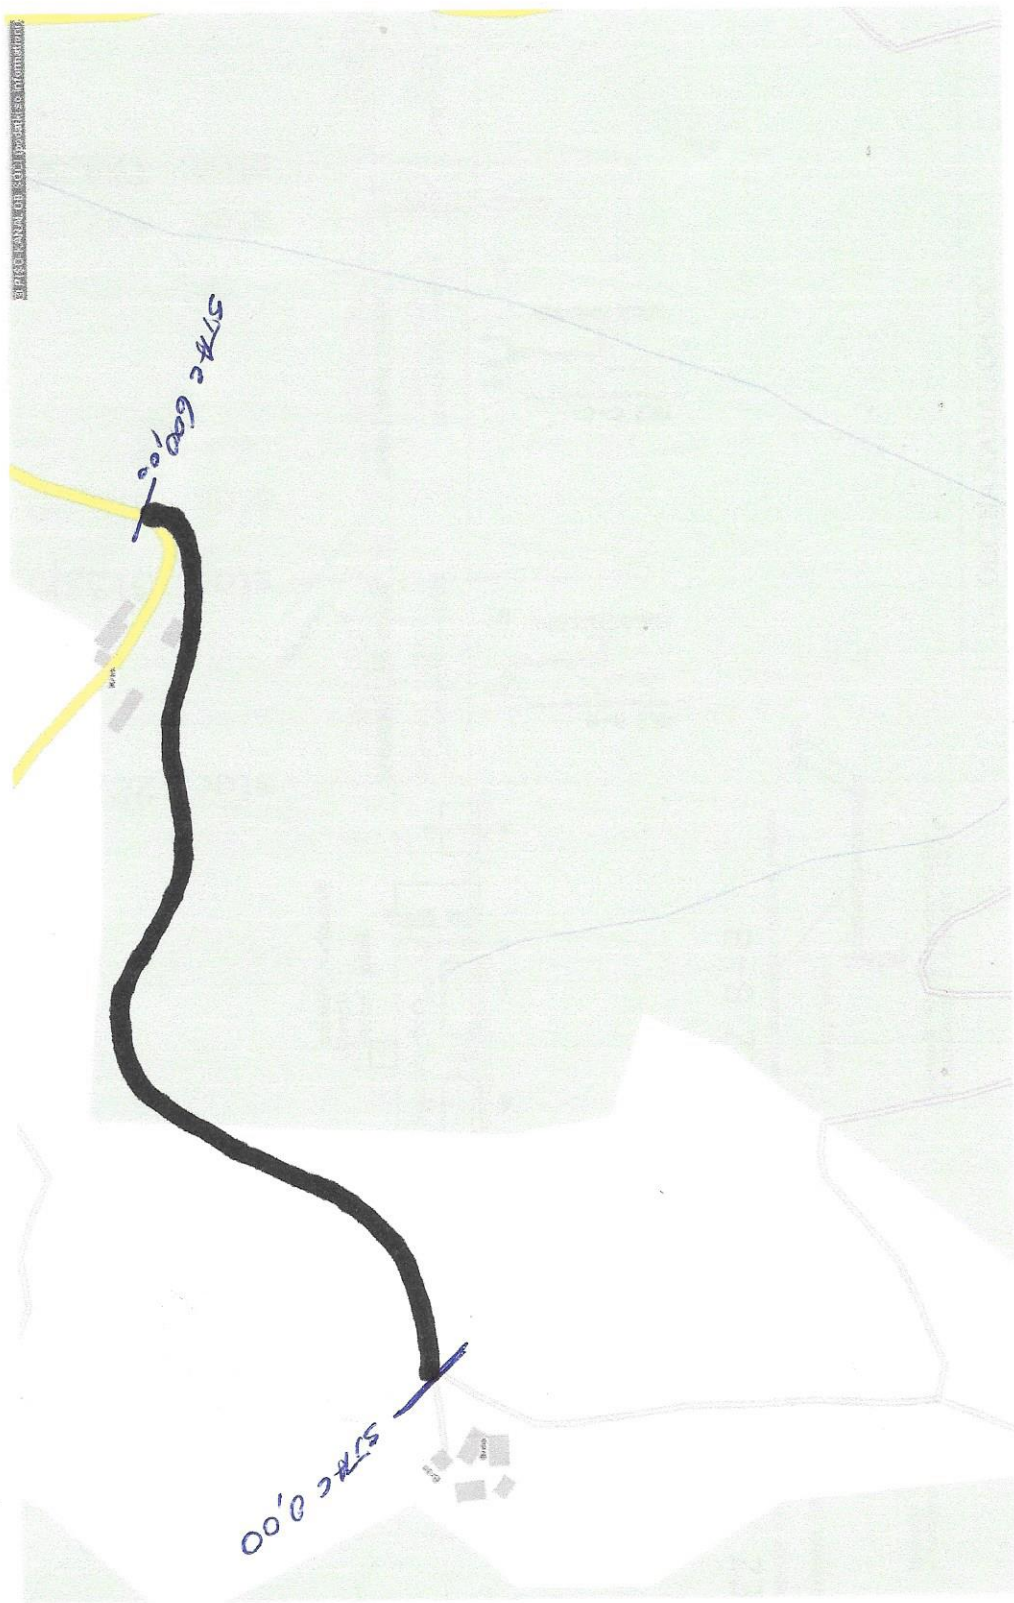


0 200 m  
0 10 cm  
referenčna linija

1/1  
SITUACIJA


stac. 0,00      stac. 40,00      stac. 283,00      stac. 313,00      stac. 316,00      stac. 422,00      stac. 424,00      stac. 469,00      stac. 600,00

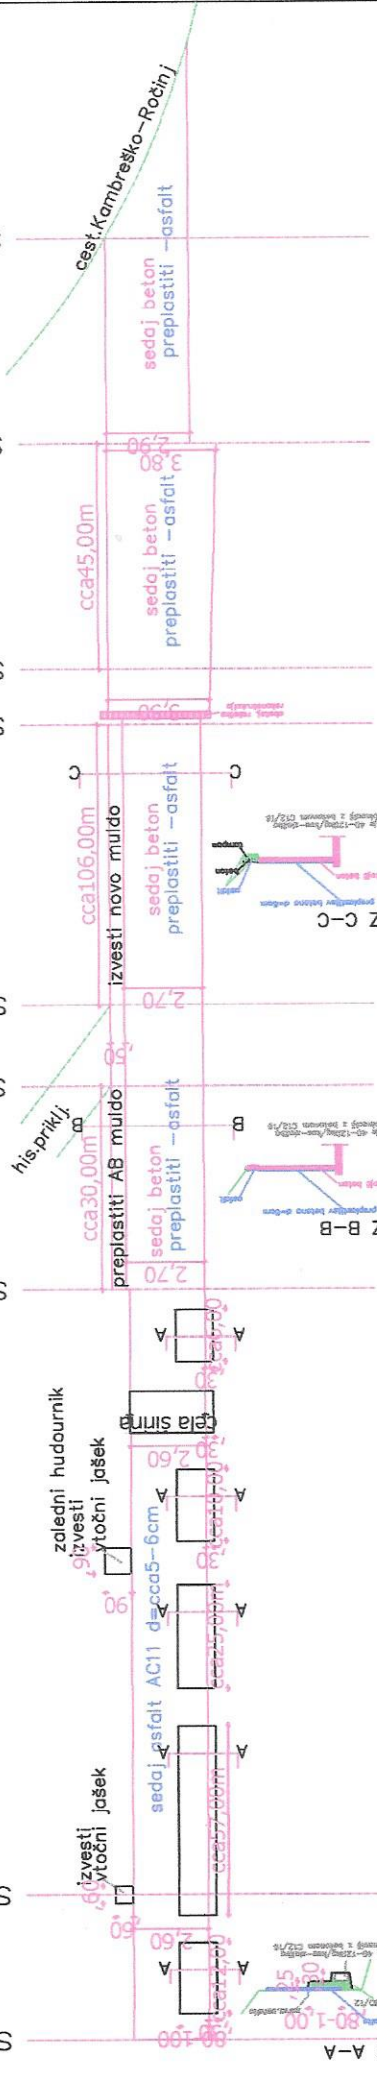


**REZ A-A**

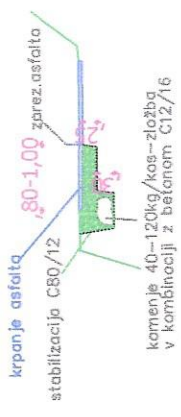

**REZ B-B**

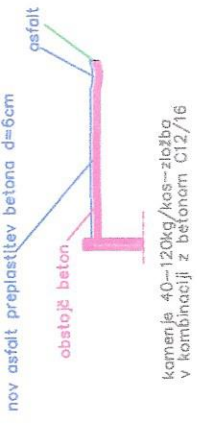

**REZ C-C**

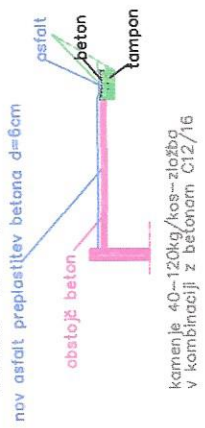

OBČINA KANAL, OB. SOČI  
TRG.SVOBODE,23  
5213.KANAL,OB.SOČI

OBČINA KANAL, OB. SOČI  
TRG.SVOBODE,23  
5213.KANAL,OB.SOČI

**Projekcija:** Š&Š Gradbeništvo  
PROJEKTIRANJE, INŽENIRING, gr. VODENJE in NADZOR

**Opisni  
Lokacija:** UREDITEV VAŠKE POTI  
BRDO

**Masa merila:** PZI-VZDRŽEVALNA DELA  
**Masstab:** POZICIJE-POSEGOV  
**Masstab:**

<b>Ime</b>	<b>ID števila:</b>	<b>Projekcija:</b>
<b>Podatki (OVP):</b>	ID_1	
<b>Podatki (OP):</b>	ID_2	
<b>obj. Projektant:</b>	ŠAVILALEKSANDER,GR.TEHN.	DZS.G-4114
<b>ID risar:</b>	ID_1	<b>ID št. projekta:</b>
		02-03/19

**Faza:** PZI  
**Memb:** 1:cca250  
**Datum:** MAR.2019  
**Stran/število:** 2/1