




PREREZ A-A

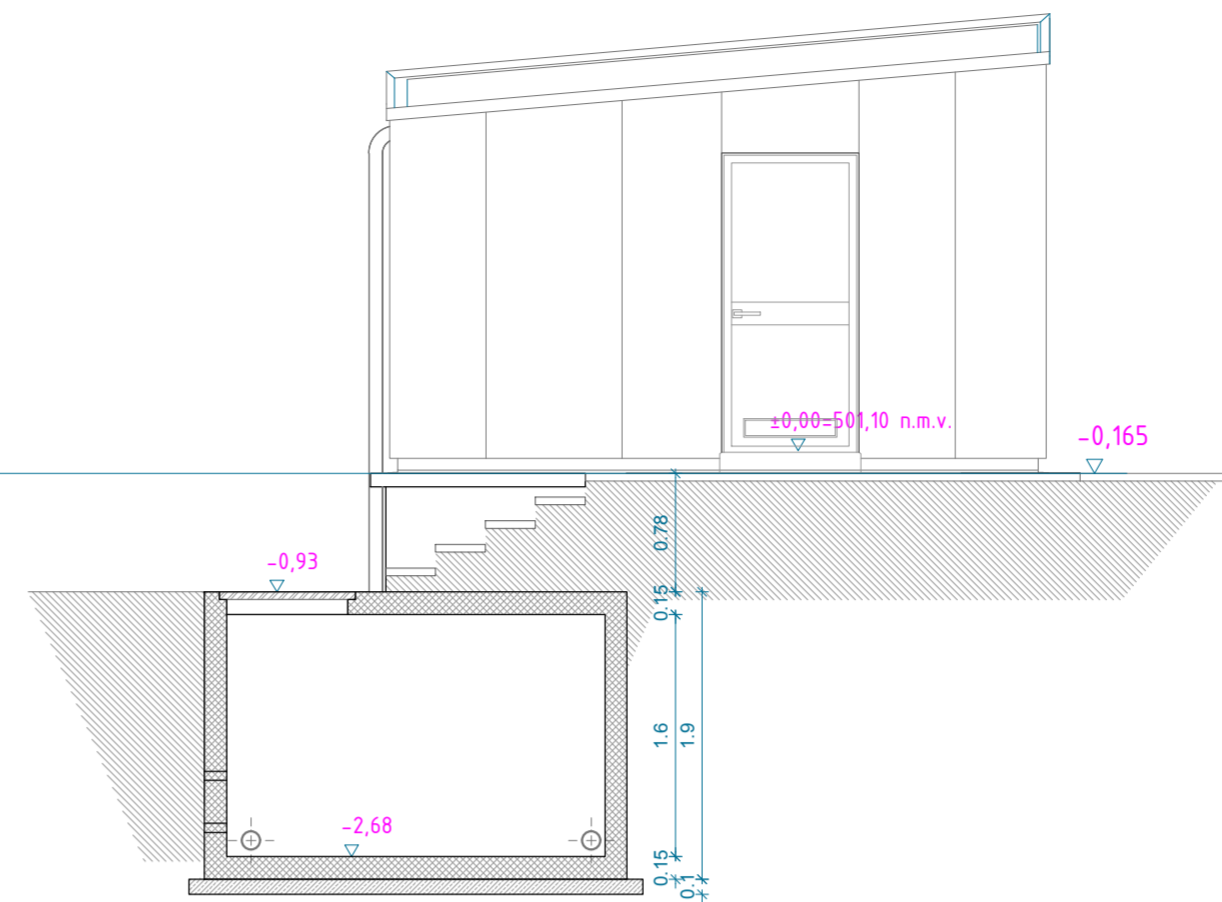

PREREZ A-A

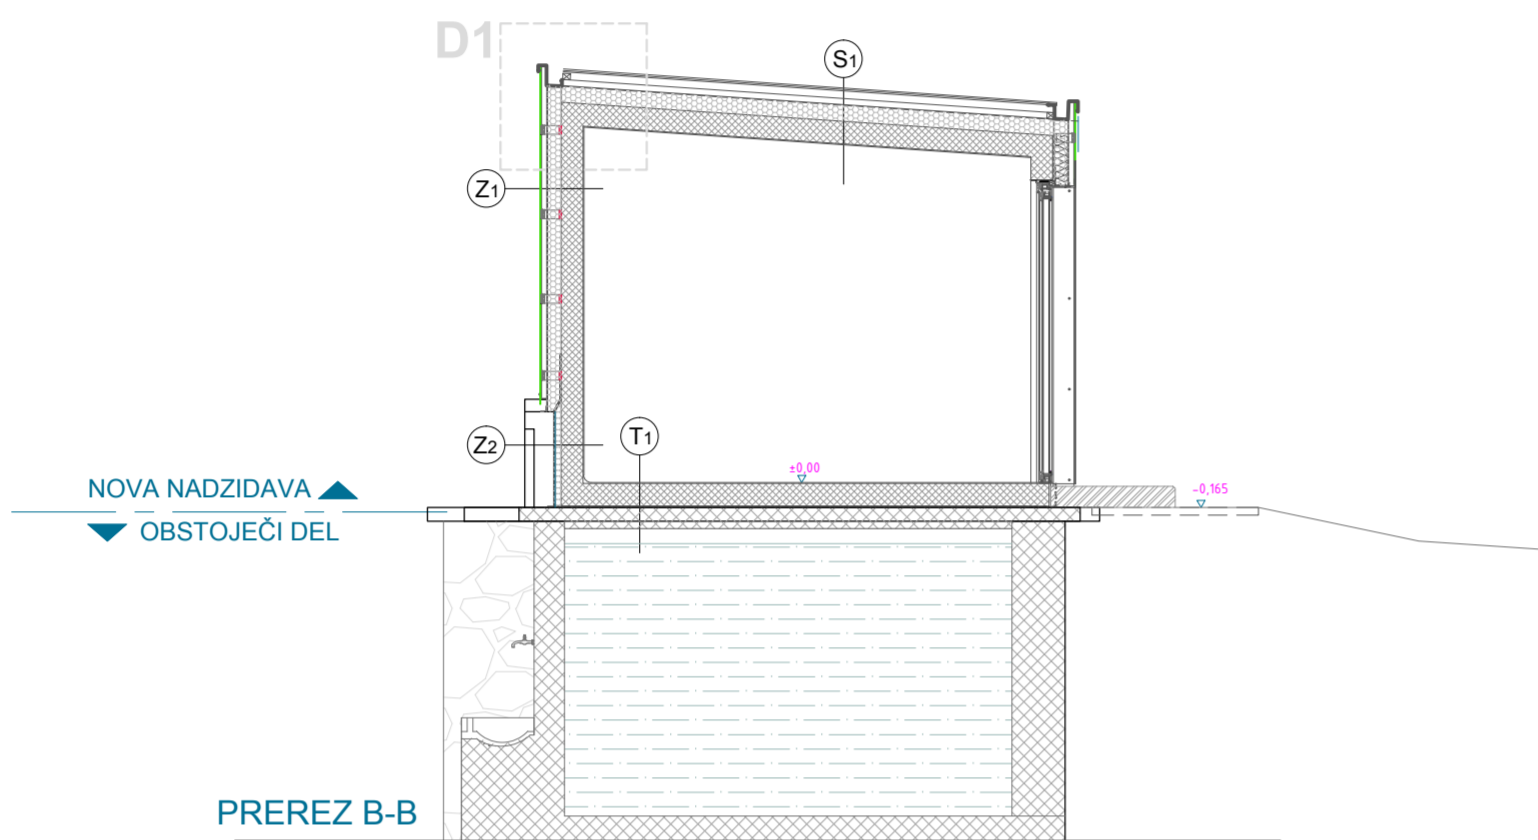

PREREZ B-B

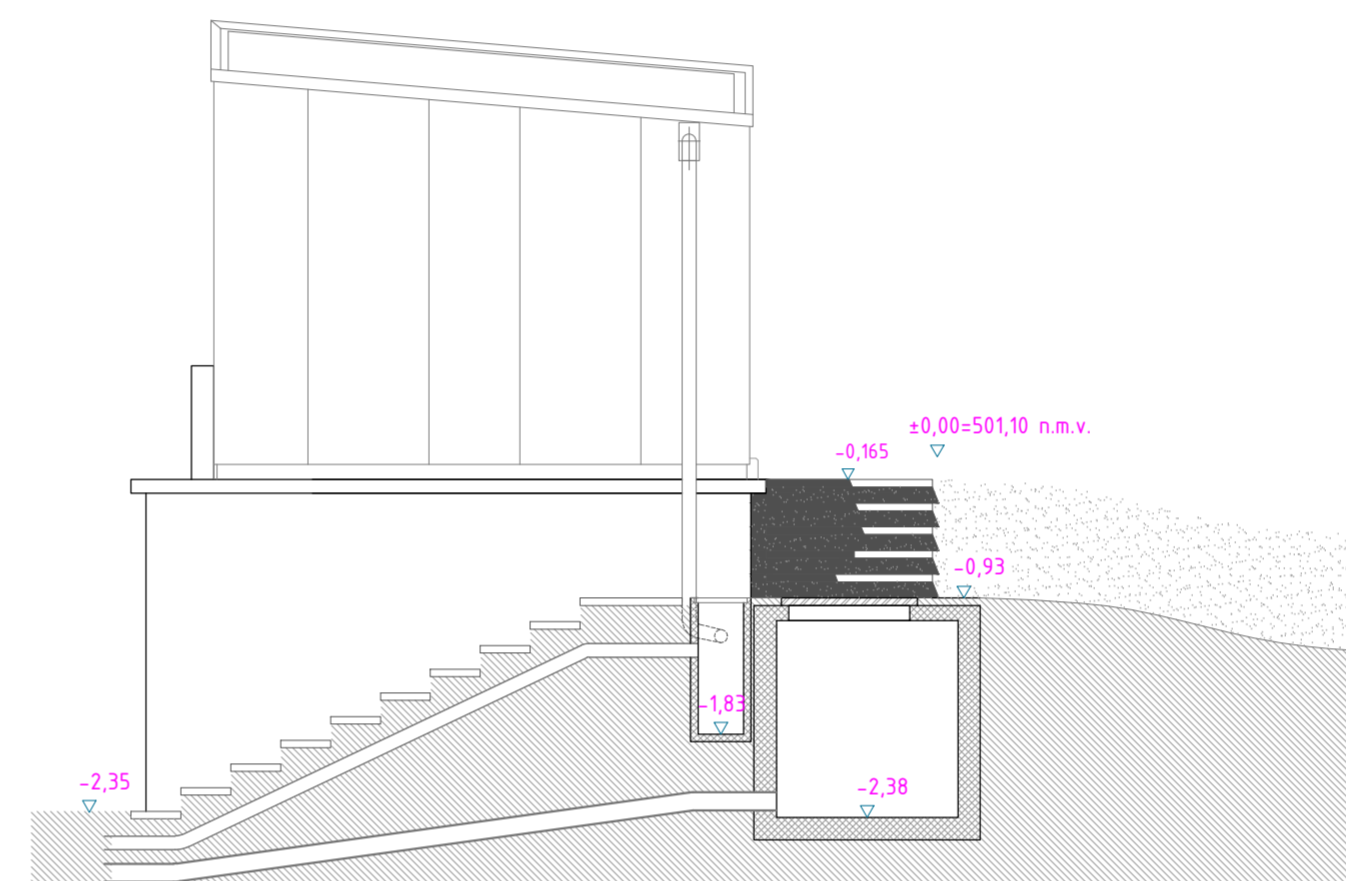

- S1:**
- Vlaknocementne plošče..... 0,6 cm
  - dvojno letvanje / Zračni sloj..... 8,0 cm
  - sekundarna kritina..... 0,01cm
  - XPS 100..... 10,0 cm
  - AB plošča..... 15,0 cm
  - Skupaj..... 34 cm
- Z1:**
- Vlaknocementne plošče..... 0,6 cm
  - Podkonstrukcija / Zračni sloj..... 4,0 cm
  - Veterna zapora..... 0,01 cm
  - XPS z vmesno konstrukcijo za fasado..... 10,0 cm
  - AB stena..... 15,0 cm
  - Skupaj..... 30 cm
- Z2:**
- Obstoječi AB zid..... 14,0 cm
  - Bitumenski premaz / lepenka..... 0,5 cm
  - XPS izolacija..... 9,0 cm
  - AB stena..... 15,0 cm
- T1:**
- Epoksi premaz.....
  - izravnalna masa..... 1,0 cm
  - AB plošča (nova)..... 15,0 cm
  - AB plošča (obstoječa)..... 15,0 cm


pred izvedbo je potrebno preveriti dimenzije objekta na lokaciji

Sprememba	opis spremembe	datum	podpis


**Klima 2000 d.o.o.**  
 projektiranje, inženiring  
 nadzor, meritve, trgovina  
 Prvomajska 37  
 5000 Nova Gorica  
 t: +386 (0)5 330 52 00  
 f: +386 (0)5 330 52 10

Objekt	VODOHRAN S ČRPALIŠČEM PITNE VODE, VODOVOD, FEKALNA KANALIZACIJA IN KĀN ČOJNICA		
Investitor	Občina Kanal ob Soči Trg svobode 23, 5213 Kanal		
Vsebina risbe	PREREZI		
Vrsta načrta	1. ARHITEKTURA		
Vrsta projektne dokumentacije	PZI		
Št. načrta	2973K-A		
merilo	1:50		
datum	maj 2015		
Odgovorni vodja projekta	Nataša Ipavec, u.d.i.a.	ZAPS A-0390	
Odgovorni projektant	Nataša Ipavec, u.d.i.a.	ZAPS A-0390	
Sodelavec			


številka risbe 1.5.5

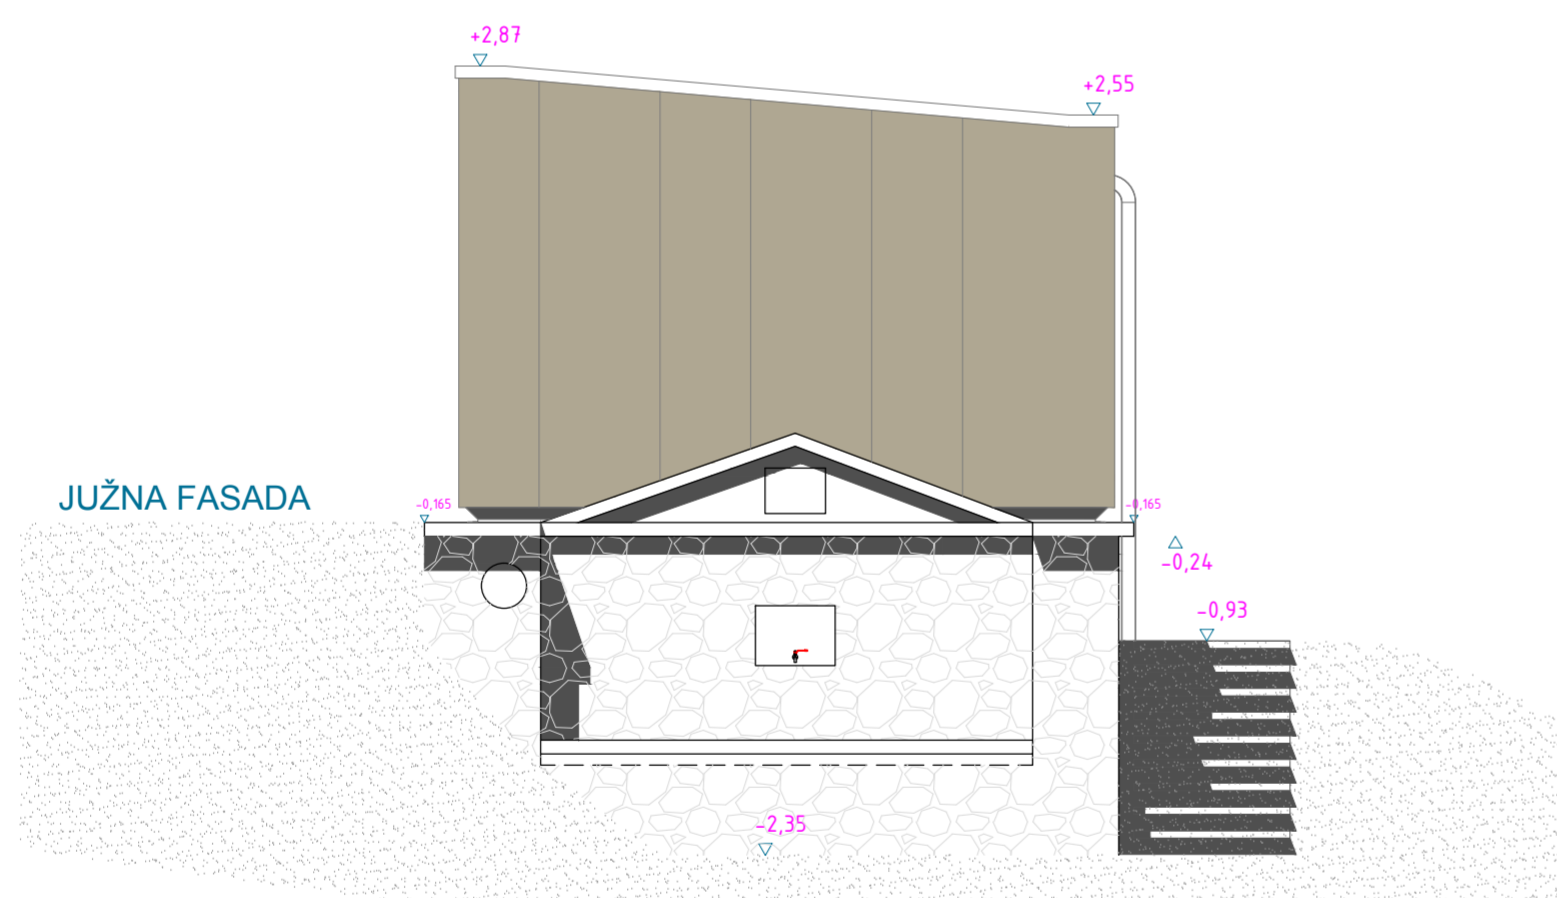


JUŽNA FASADA

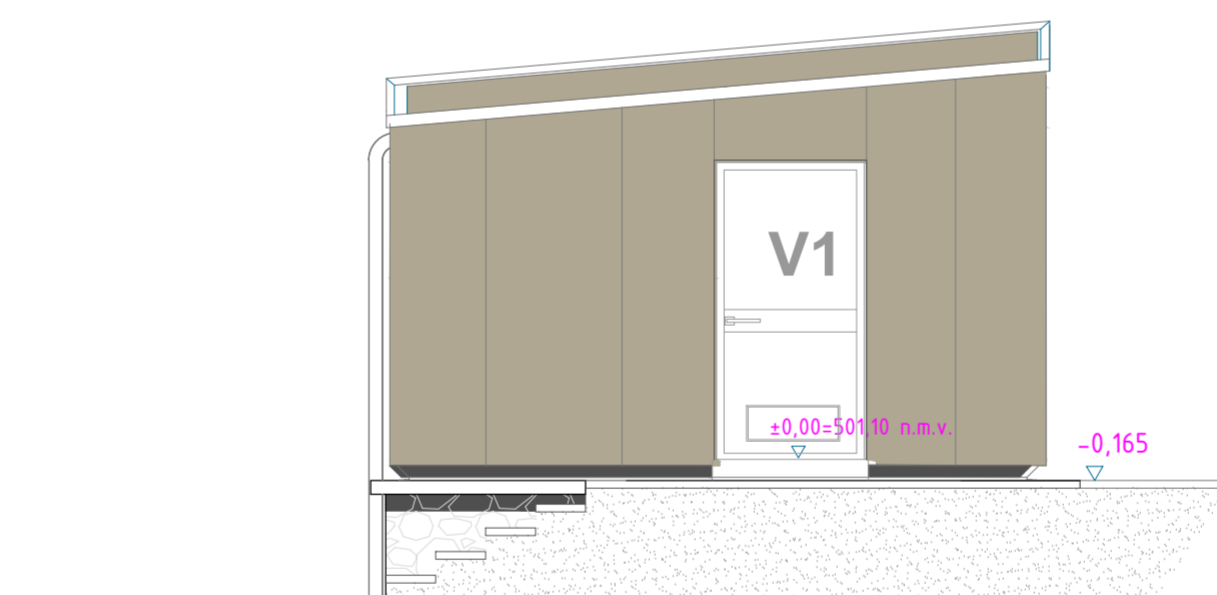

SEVERNA FASADA

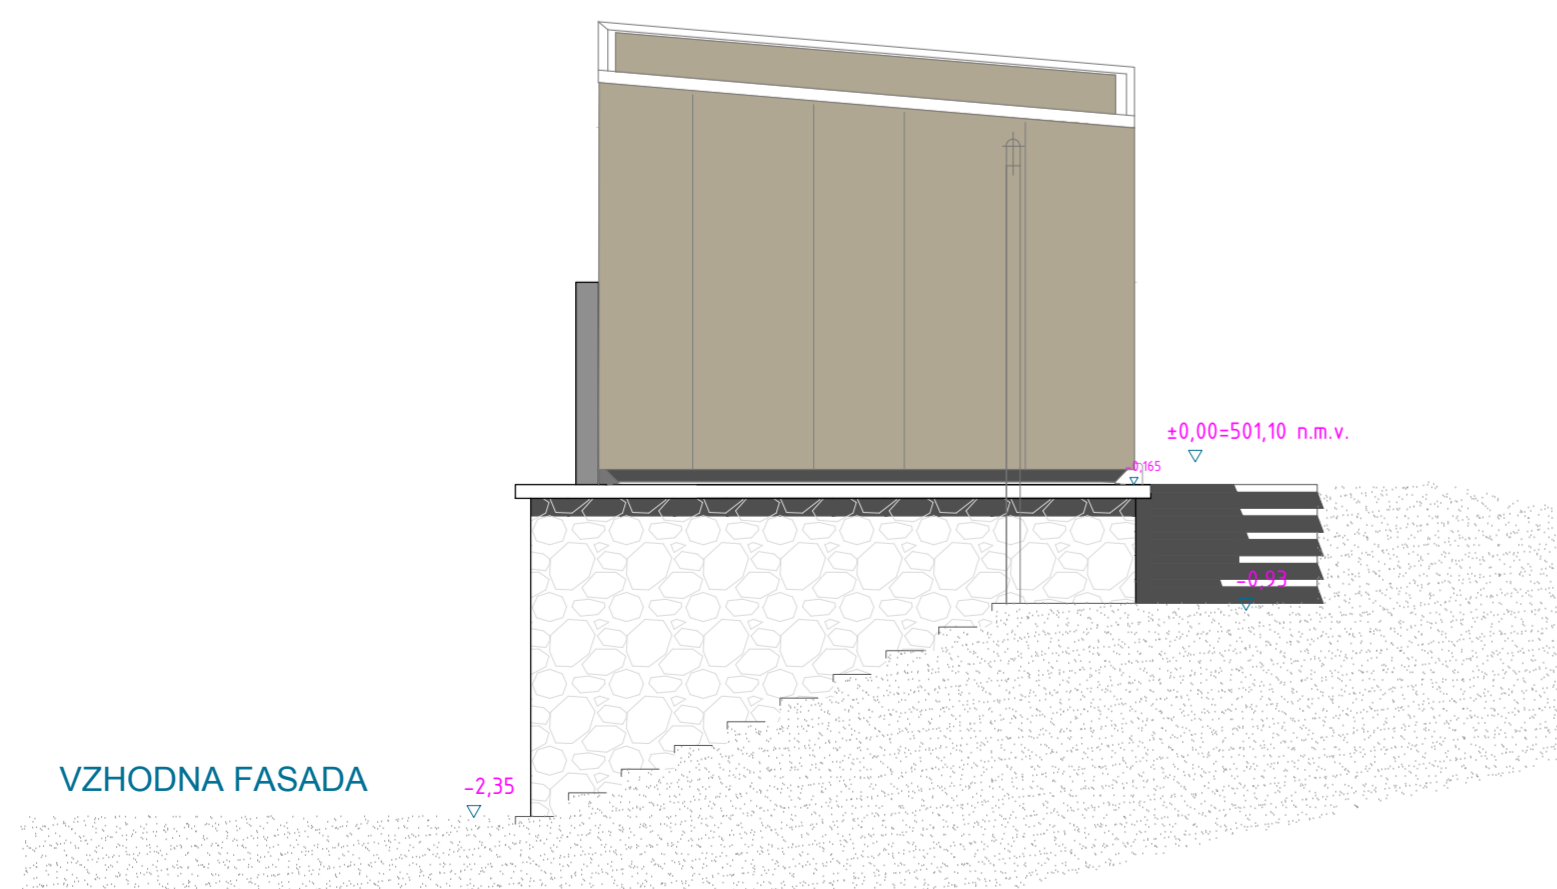

VZHODNA FASADA

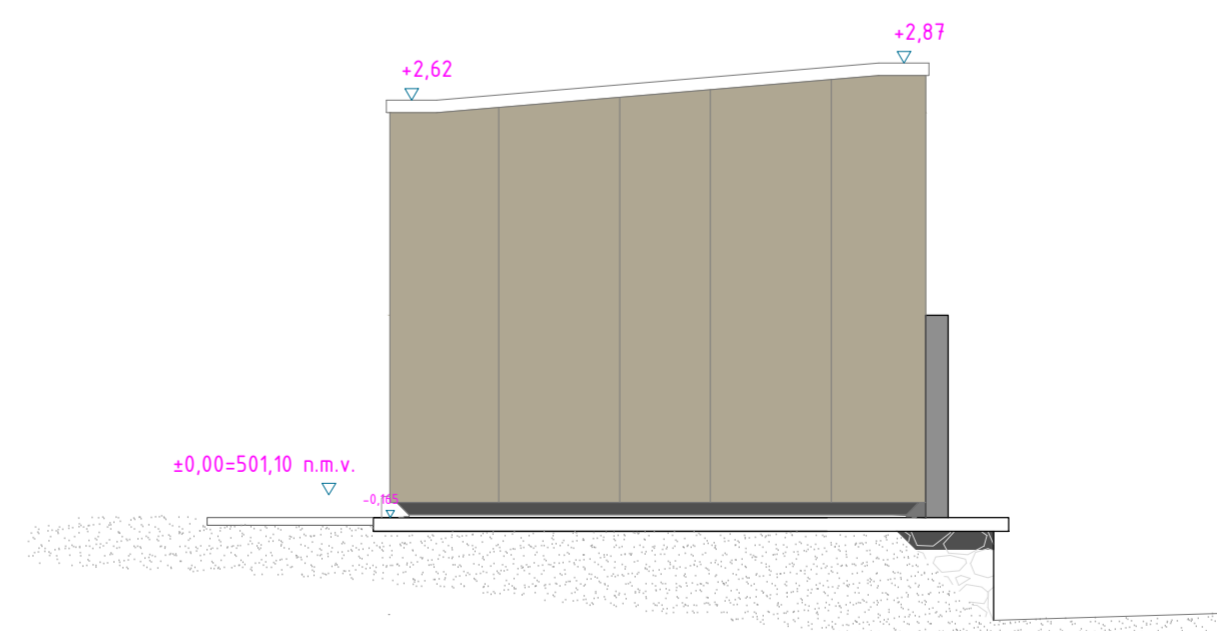

ZAHODNA FASADA

Sprememba	opis spremembe	datum	podpis

**Klima 2000 d.o.o.**  
 projektiranje, inženiring  
 nadzor, meritve, trgovina  
 Prvomajska 37  
 5000 Nova Gorica  
 t: +386 (0)5 330 52 00  
 f: +386 (0)5 330 52 10

Objekt	VODOHRAN S ČRPALIŠČEM PITNE VODE, VODOVOD, FEKALNA KANALIZACIJA IN KĀN ČOJNICA		
Investitor	Občina Kanal ob Soči Trg svobode 23, 5213 Kanal		
Vsebina risbe	FASADE		
Vrsta načrta	1. ARHITEKTURA		
Vrsta projektne dokumentacije	PZI		
Št. načrta	2973K-A		
merilo	1:50		
datum	maj 2015		
Odgovorni vodja projekta	Nataša Ipavec, u.d.i.a.	ZAPS A-0390	
Odgovorni projektant	Nataša Ipavec, u.d.i.a.	ZAPS A-0390	
Sodelavec			

številka risbe 1.5.6