


TLORIS STREHE

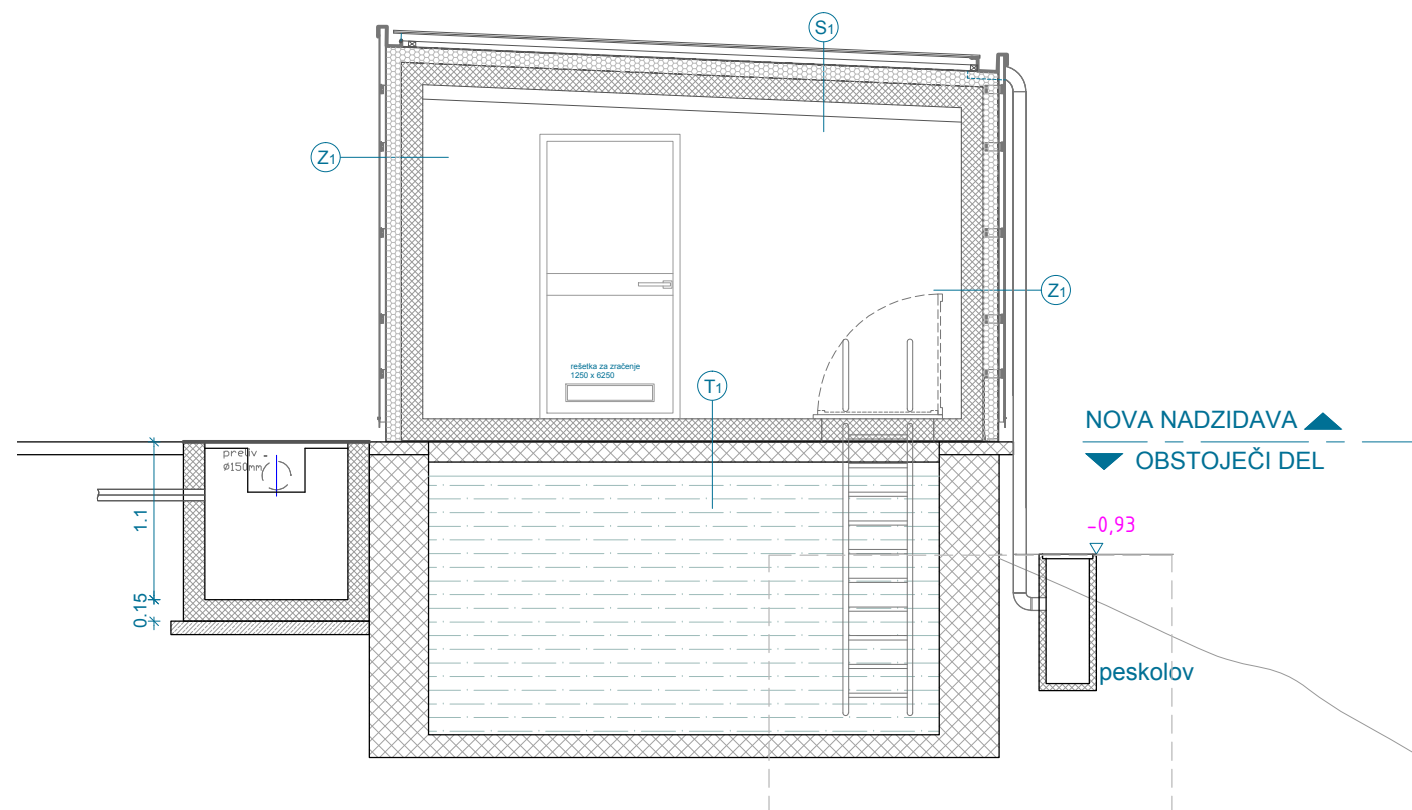

pred izvedbo je potrebno preveriti dimenzije objekta na lokaciji

Sprememba	opis spremembe	datum	podpis

Klima 2000 d.o.o.
 projektiranje, inženiring
 nadzor, meritve, trgovina
 Prvomajska 37
 5000 Nova Gorica

t.: +386 (0)5 330 52 00
 f.: +386 (0)5 330 52 10

Objekt	VODOHRAN S ČRPALIŠČEM PITNE VODE, VODOVOD, FEKALNA KANALIZACIJA IN KČN ČOLNICA		
Investitor	Občina Kanal ob Soči Trg svobode 23, 5213 Kanal		
Vsebina risbe	TLORIS ARMATURNE CELICE IN STREHE		
Vrsta načrta	1. ARHITEKTURA		
Vrsta projektne dokumentacije	PZI		
Št. načrta	2973K-A		
merilo	1:50		
datum	maj 2015		
Odgovorni vodja projekta			
Odgovorni projektant	Nataša Ipavec, u.d.i.a.	ZAPS A-0390	

Sodelavec

številka risbe

15.4