



KRIŽANJE S PODZEMNIM EL. ALI TT VODNIKOM

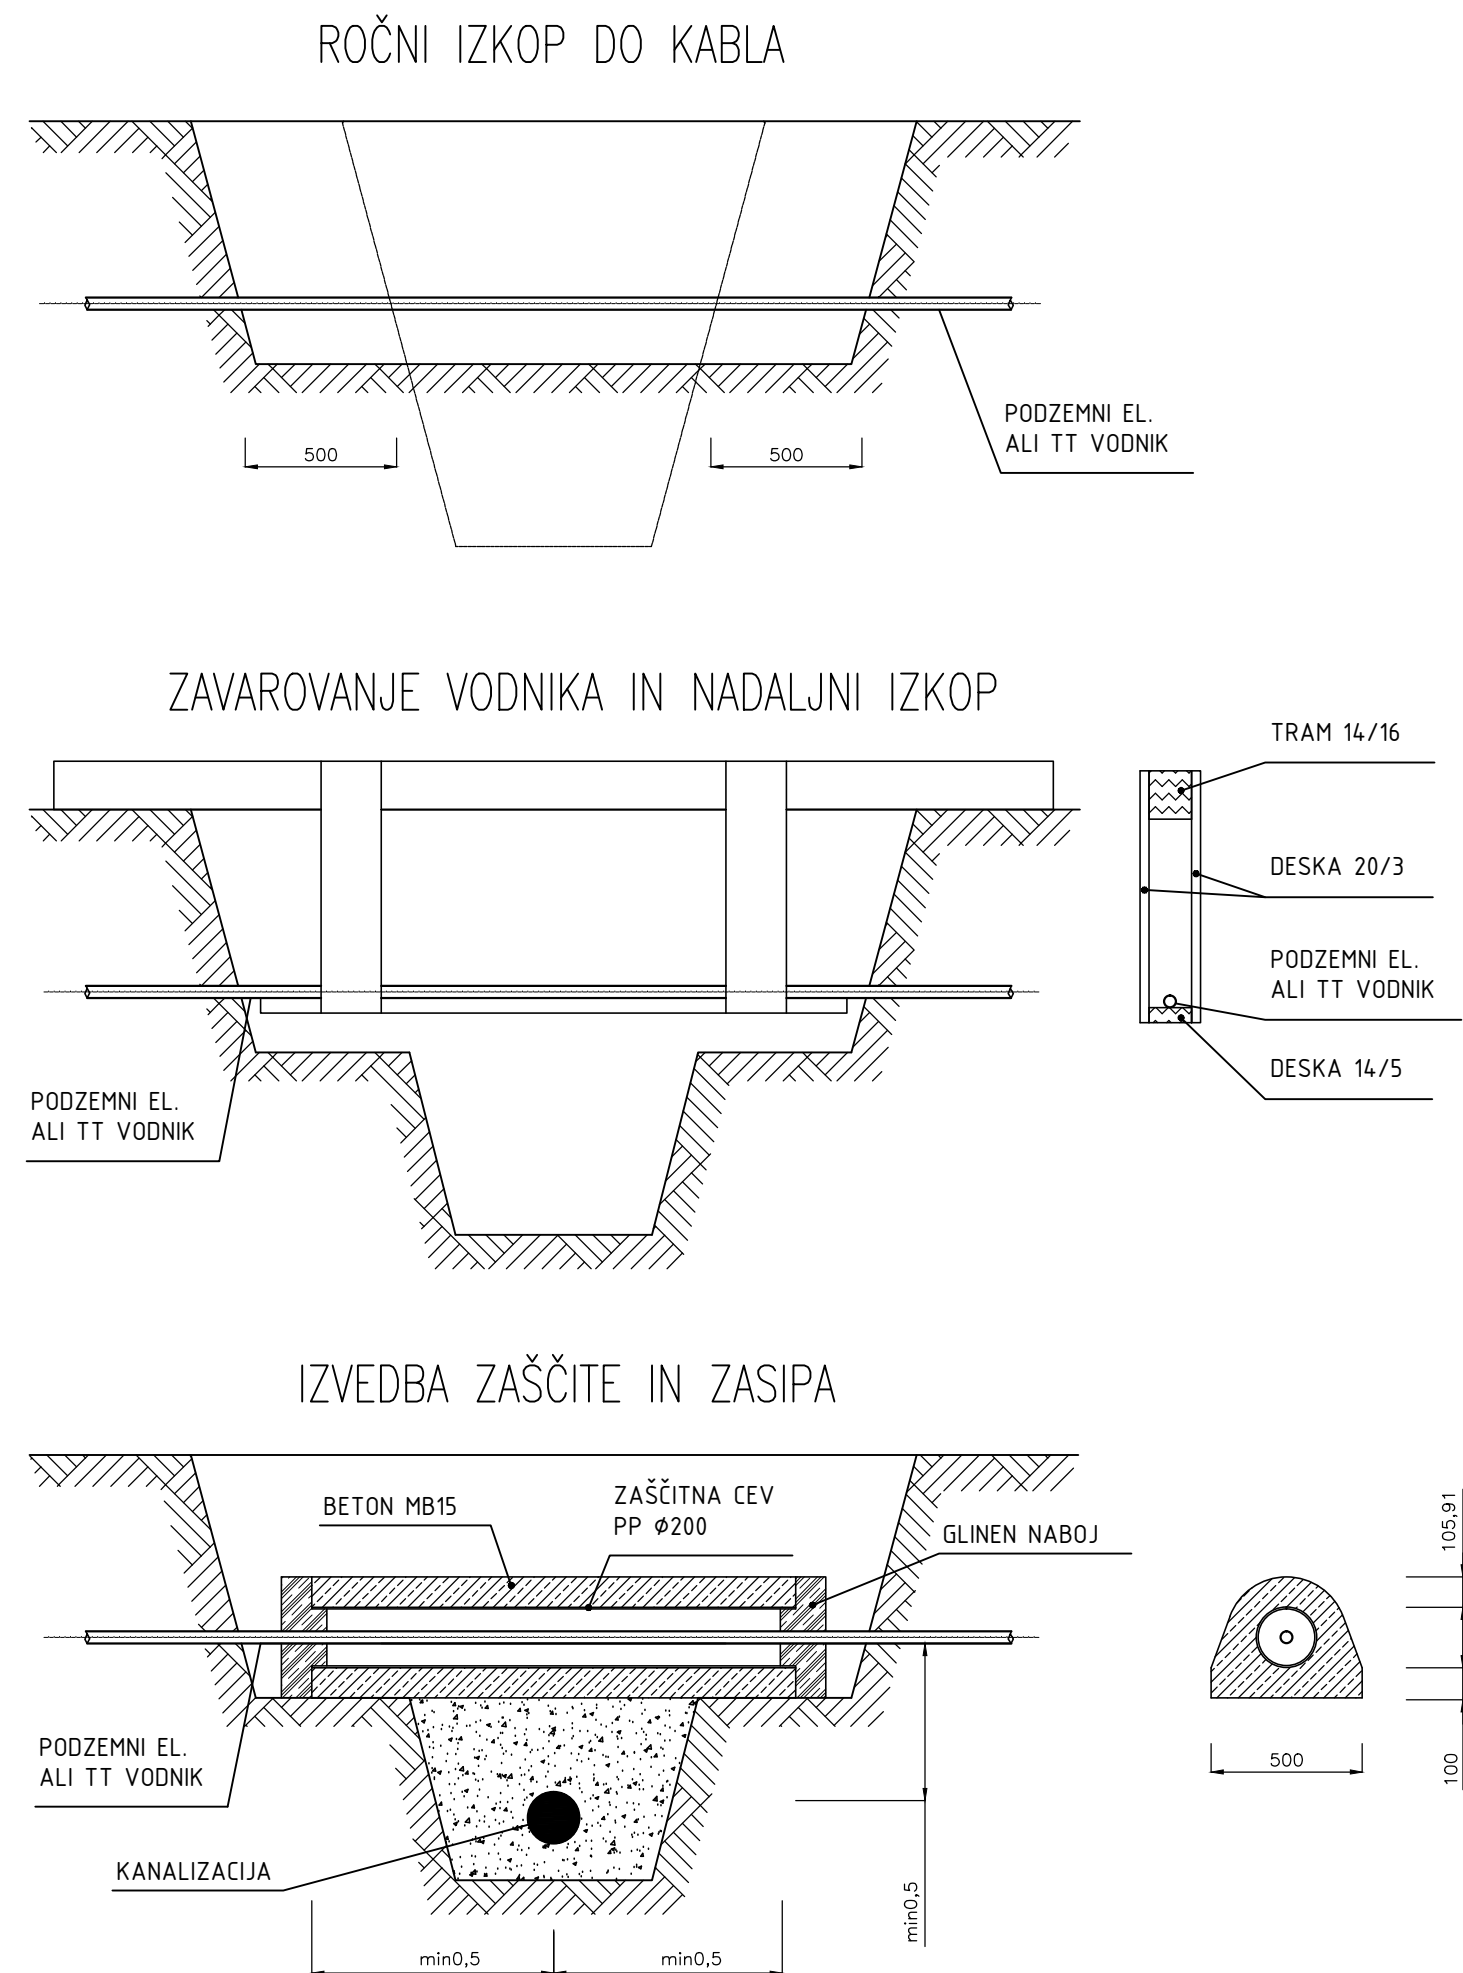

KRIŽANJE S PODZEMNIM VODOVODOM

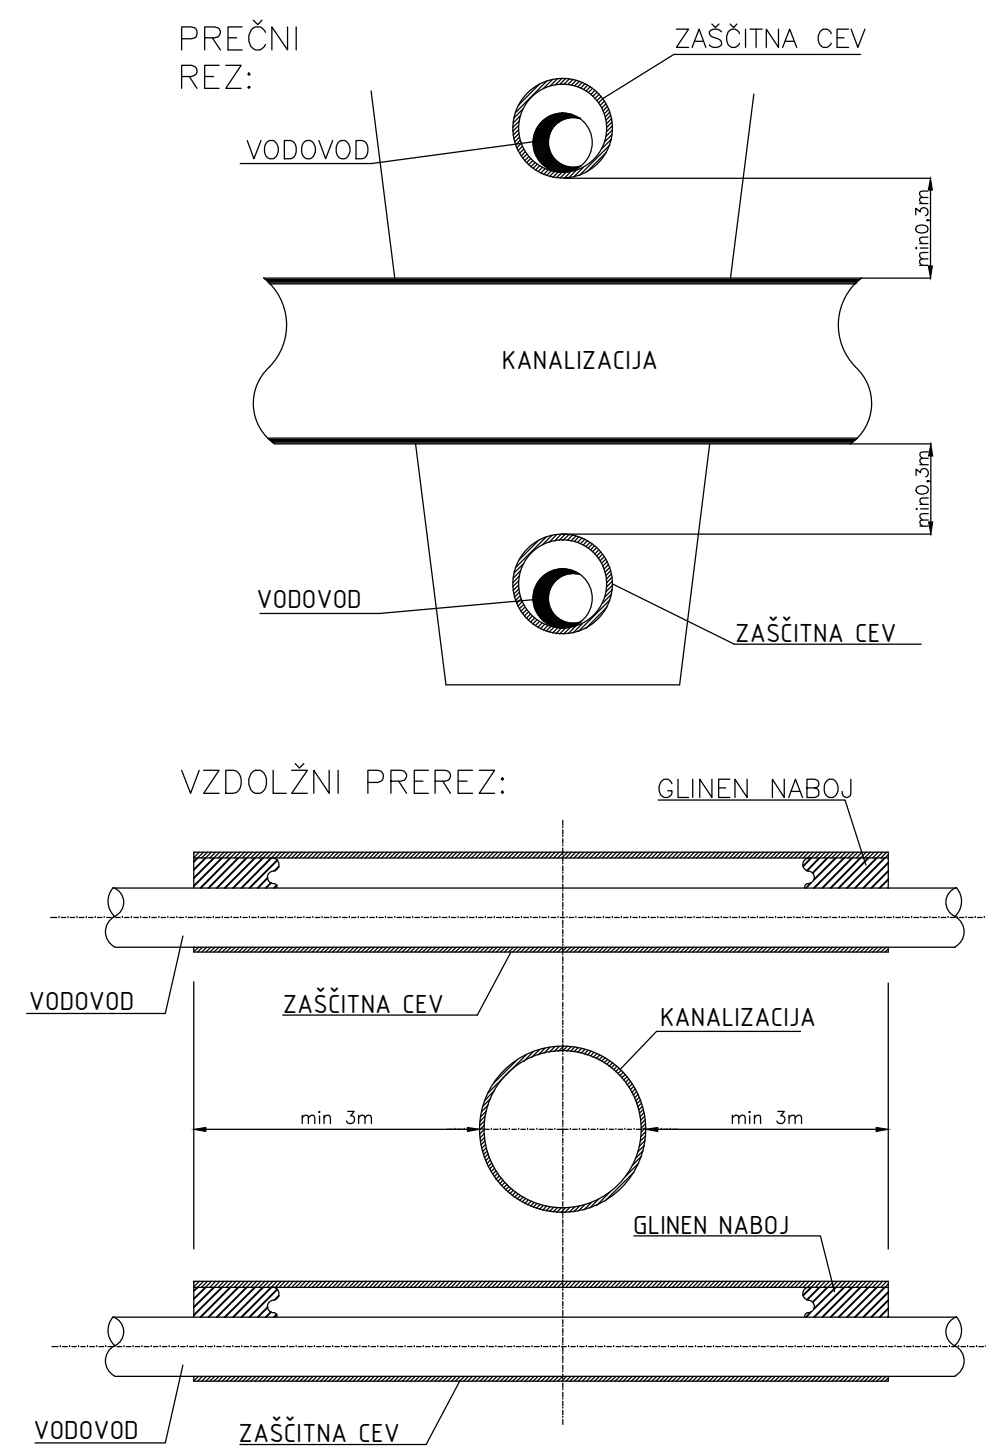

| Sprememba | opis spremembe | datum | podpis |
|-----------|----------------|-------|--------|
| | | | |

Klima 2000 d.o.o.
 projektiranje, inženiring
 nadzor, meritve, trgovina
 Prvomajska 37
 5000 Nova Gorica
 t: +386 (0)5 330 52 00
 f: +386 (0)5 330 52 10

Objekt: KOMUNALNA UREDITEV ZASELKA GLOBNO

Investitor: OBČINA KANAL OB SOČI
 Trg svobode 23, 5213 Kanal

Vsebina risbe: DETALJ KRIŽANJA KANALIZ. CEVI IN OSTALIH VODOV

Vrsta načrta: 3. DRUGI GRADBENI NAČRTI - KANALIZACIJA

Vrsta projektne dokumentacije: PGD

Št. načrta: 3235K - G

merilo: 1:X

datum: maj 2018


Odgovorni vodja projekta: Oliver Černe, u.d.i.s. IZS S - 0323

Odgovorni projektant: Oliver Černe, u.d.i.s. IZS S - 0323


Sodelavec: Jernej Kogoj, d.i.s.

Številka risbe: 3.5.15

KRIŽANJE S PODZEMNIM EL. ALI TT VODNIKOM

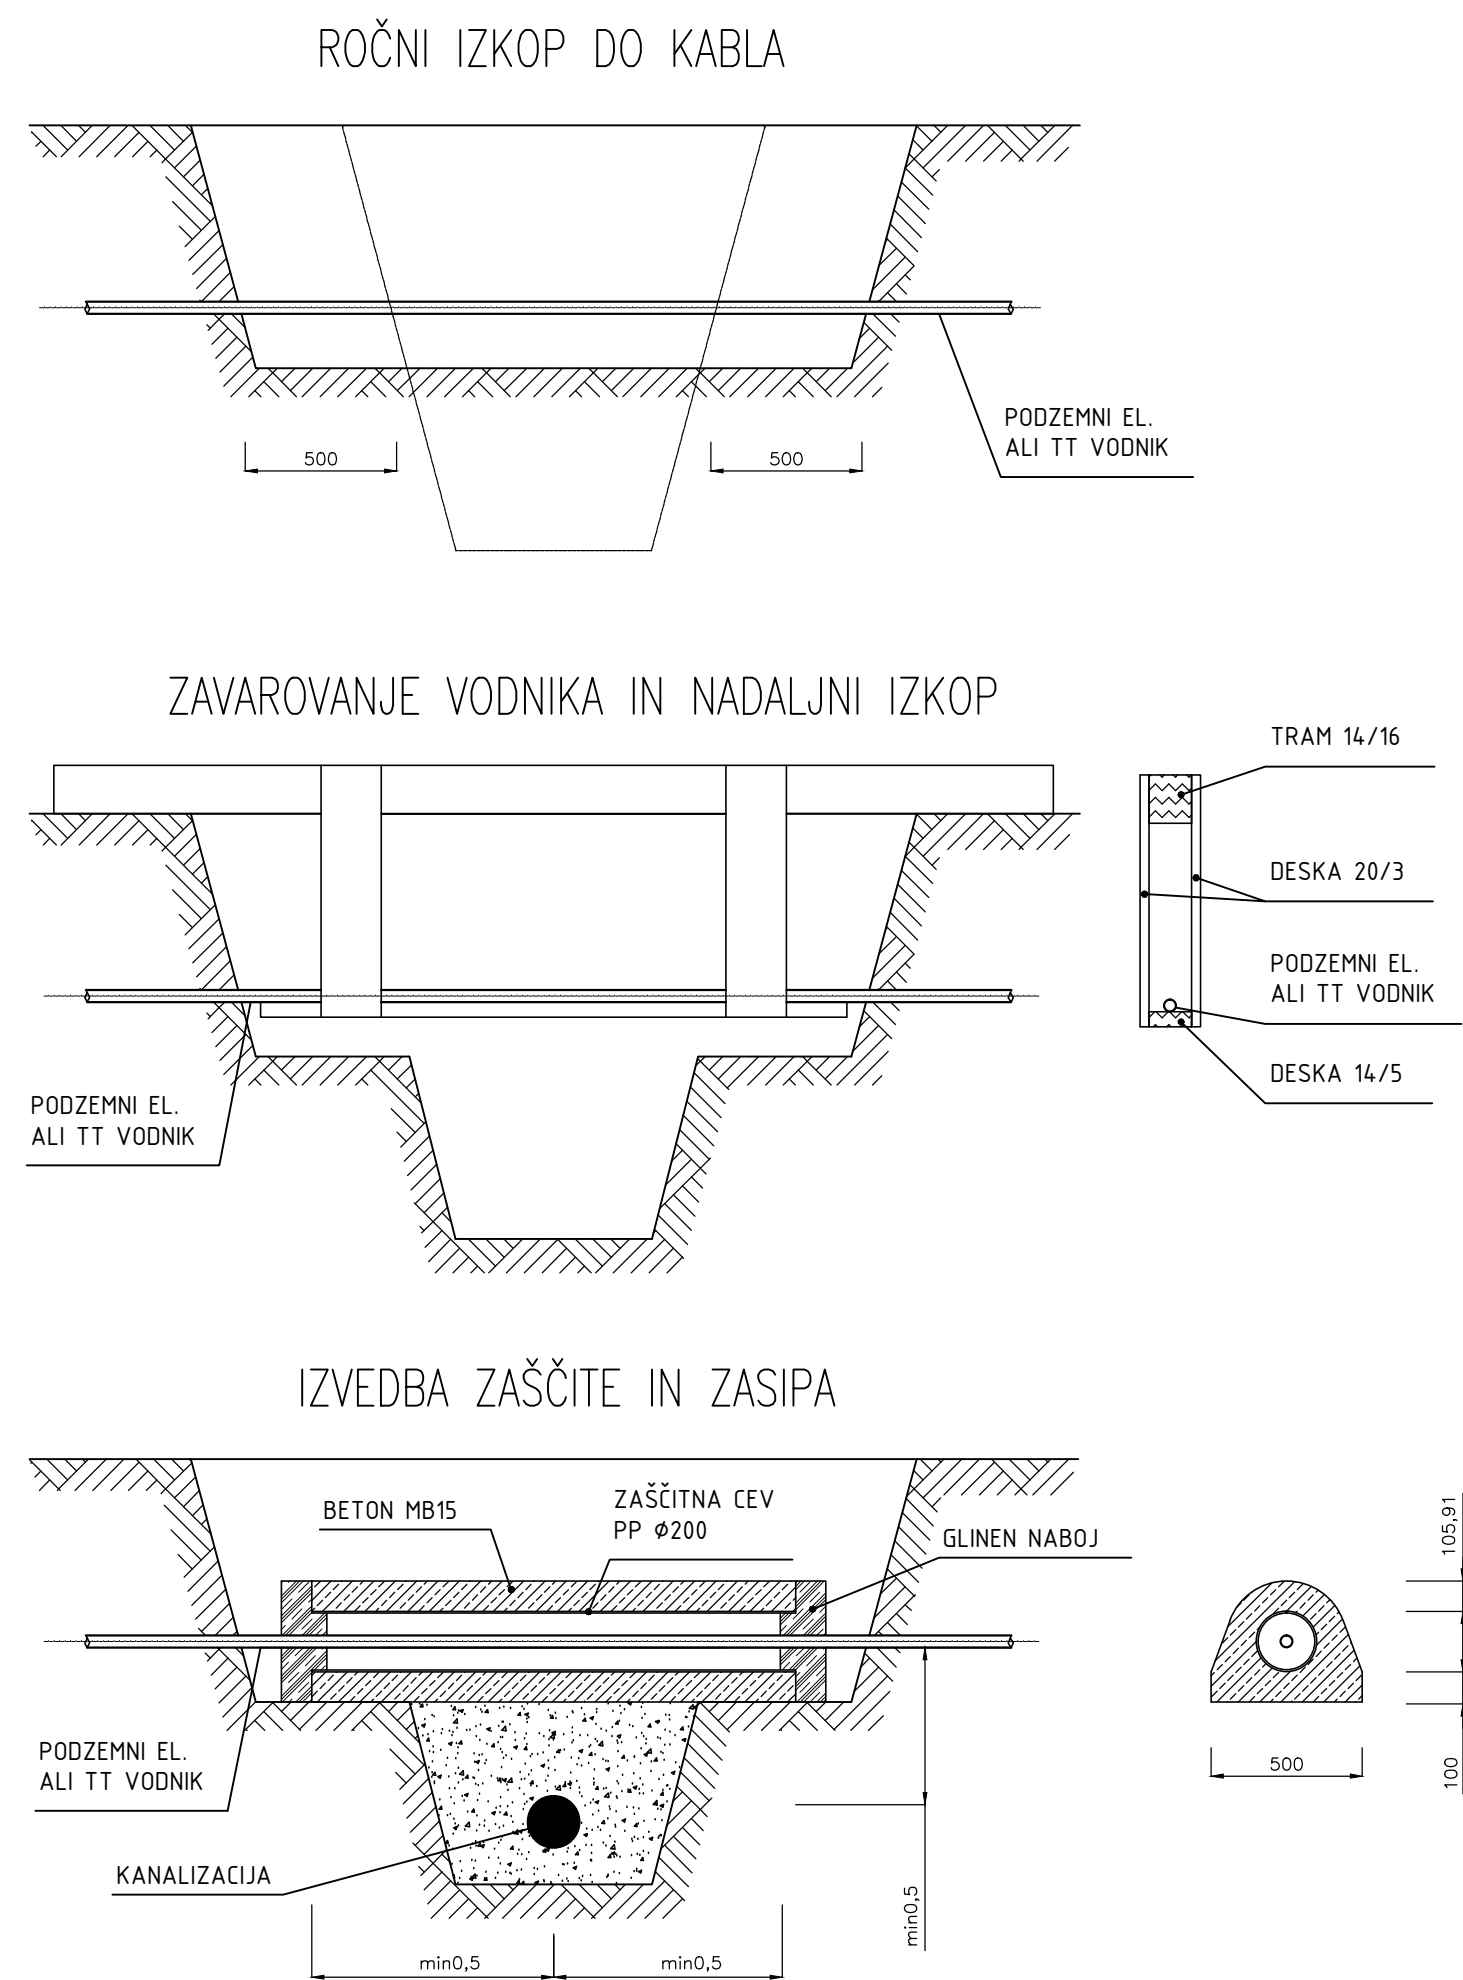

KRIŽANJE S PODZEMNIM VODOVODOM

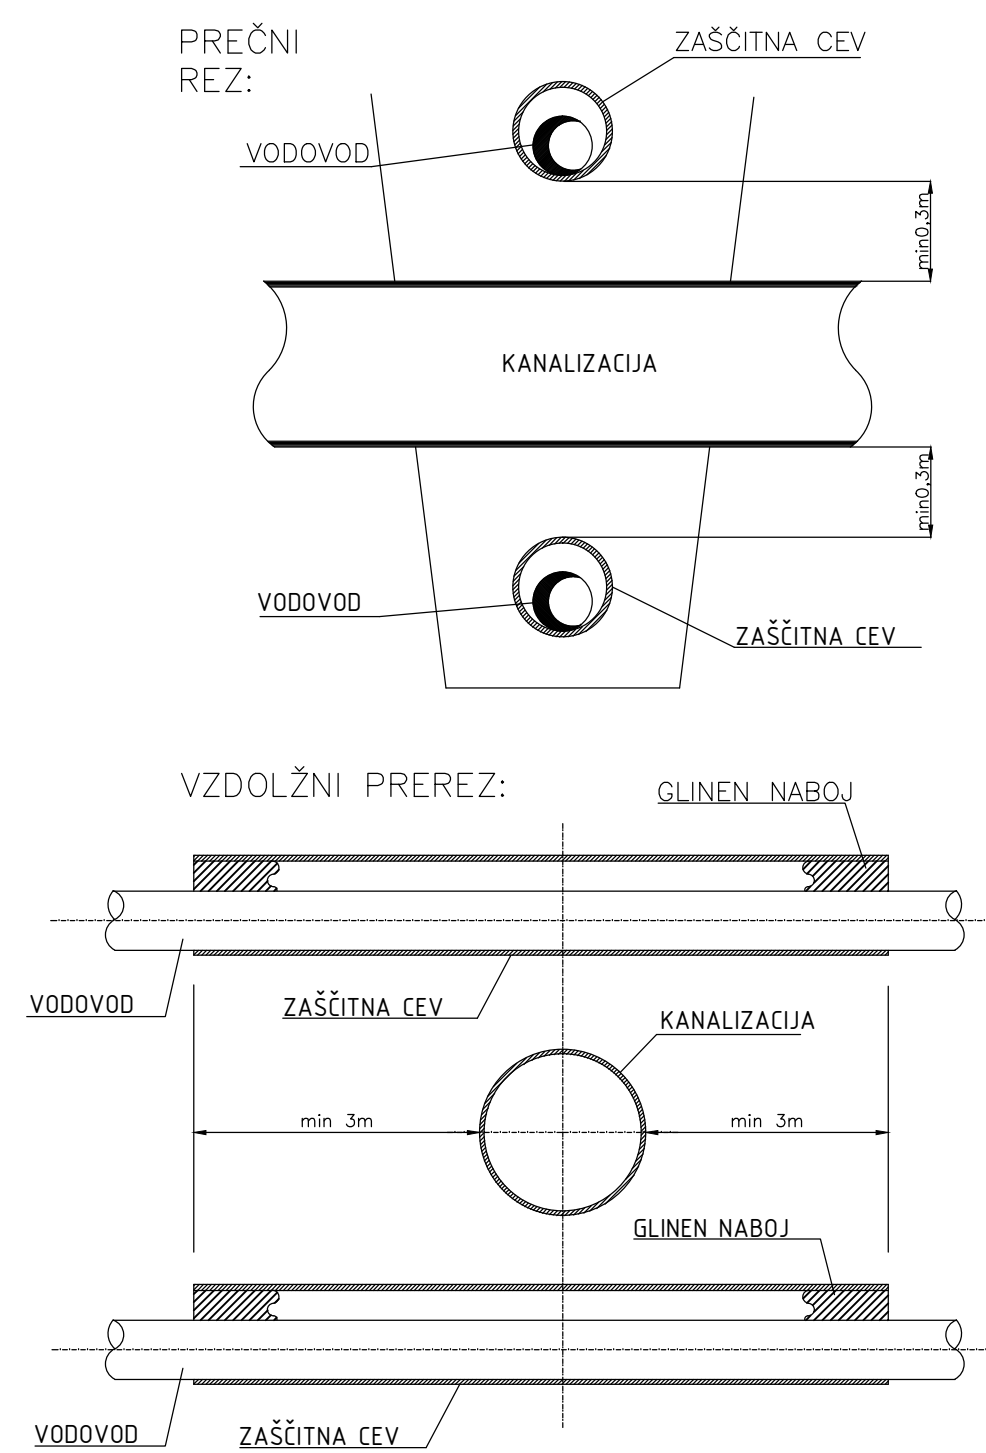

| Sprememba | opis spremembe | datum | podpis |
|-----------|----------------|-------|--------|
| | | | |

Klima 2000 d.o.o.
 projektiranje, inženiring
 nadzor, meritve, trgovina
 Prvomajska 37
 5000 Nova Gorica
 t: +386 (0)5 330 52 00
 f: +386 (0)5 330 52 10

Objekt: KOMUNALNA UREDITEV ZASELKA GLOBNO

Investitor: OBČINA KANAL OB SOČI
 Trg svobode 23, 5213 Kanal

Vsebina risbe: DETALJ KRIŽANJA KANALIZ. CEVI IN OSTALIH VODOV

Vrsta načrta: 3. DRUGI GRADBENI NAČRTI - KANALIZACIJA

Vrsta projektne dokumentacije: PGD

Št. načrta: 3235K - G

merilo: 1:X

datum: maj 2018

Odgovorni vodja projekta: Oliver Černe, u.d.i.s. IZS S - 0323

Odgovorni projektant: Oliver Černe, u.d.i.s. IZS S - 0323

Sodelavec: Jernej Kogoj, d.i.s.

Številka risbe: 3.5.15