


PROFIL P2
ŠIROKI IZKOP h=< 2m

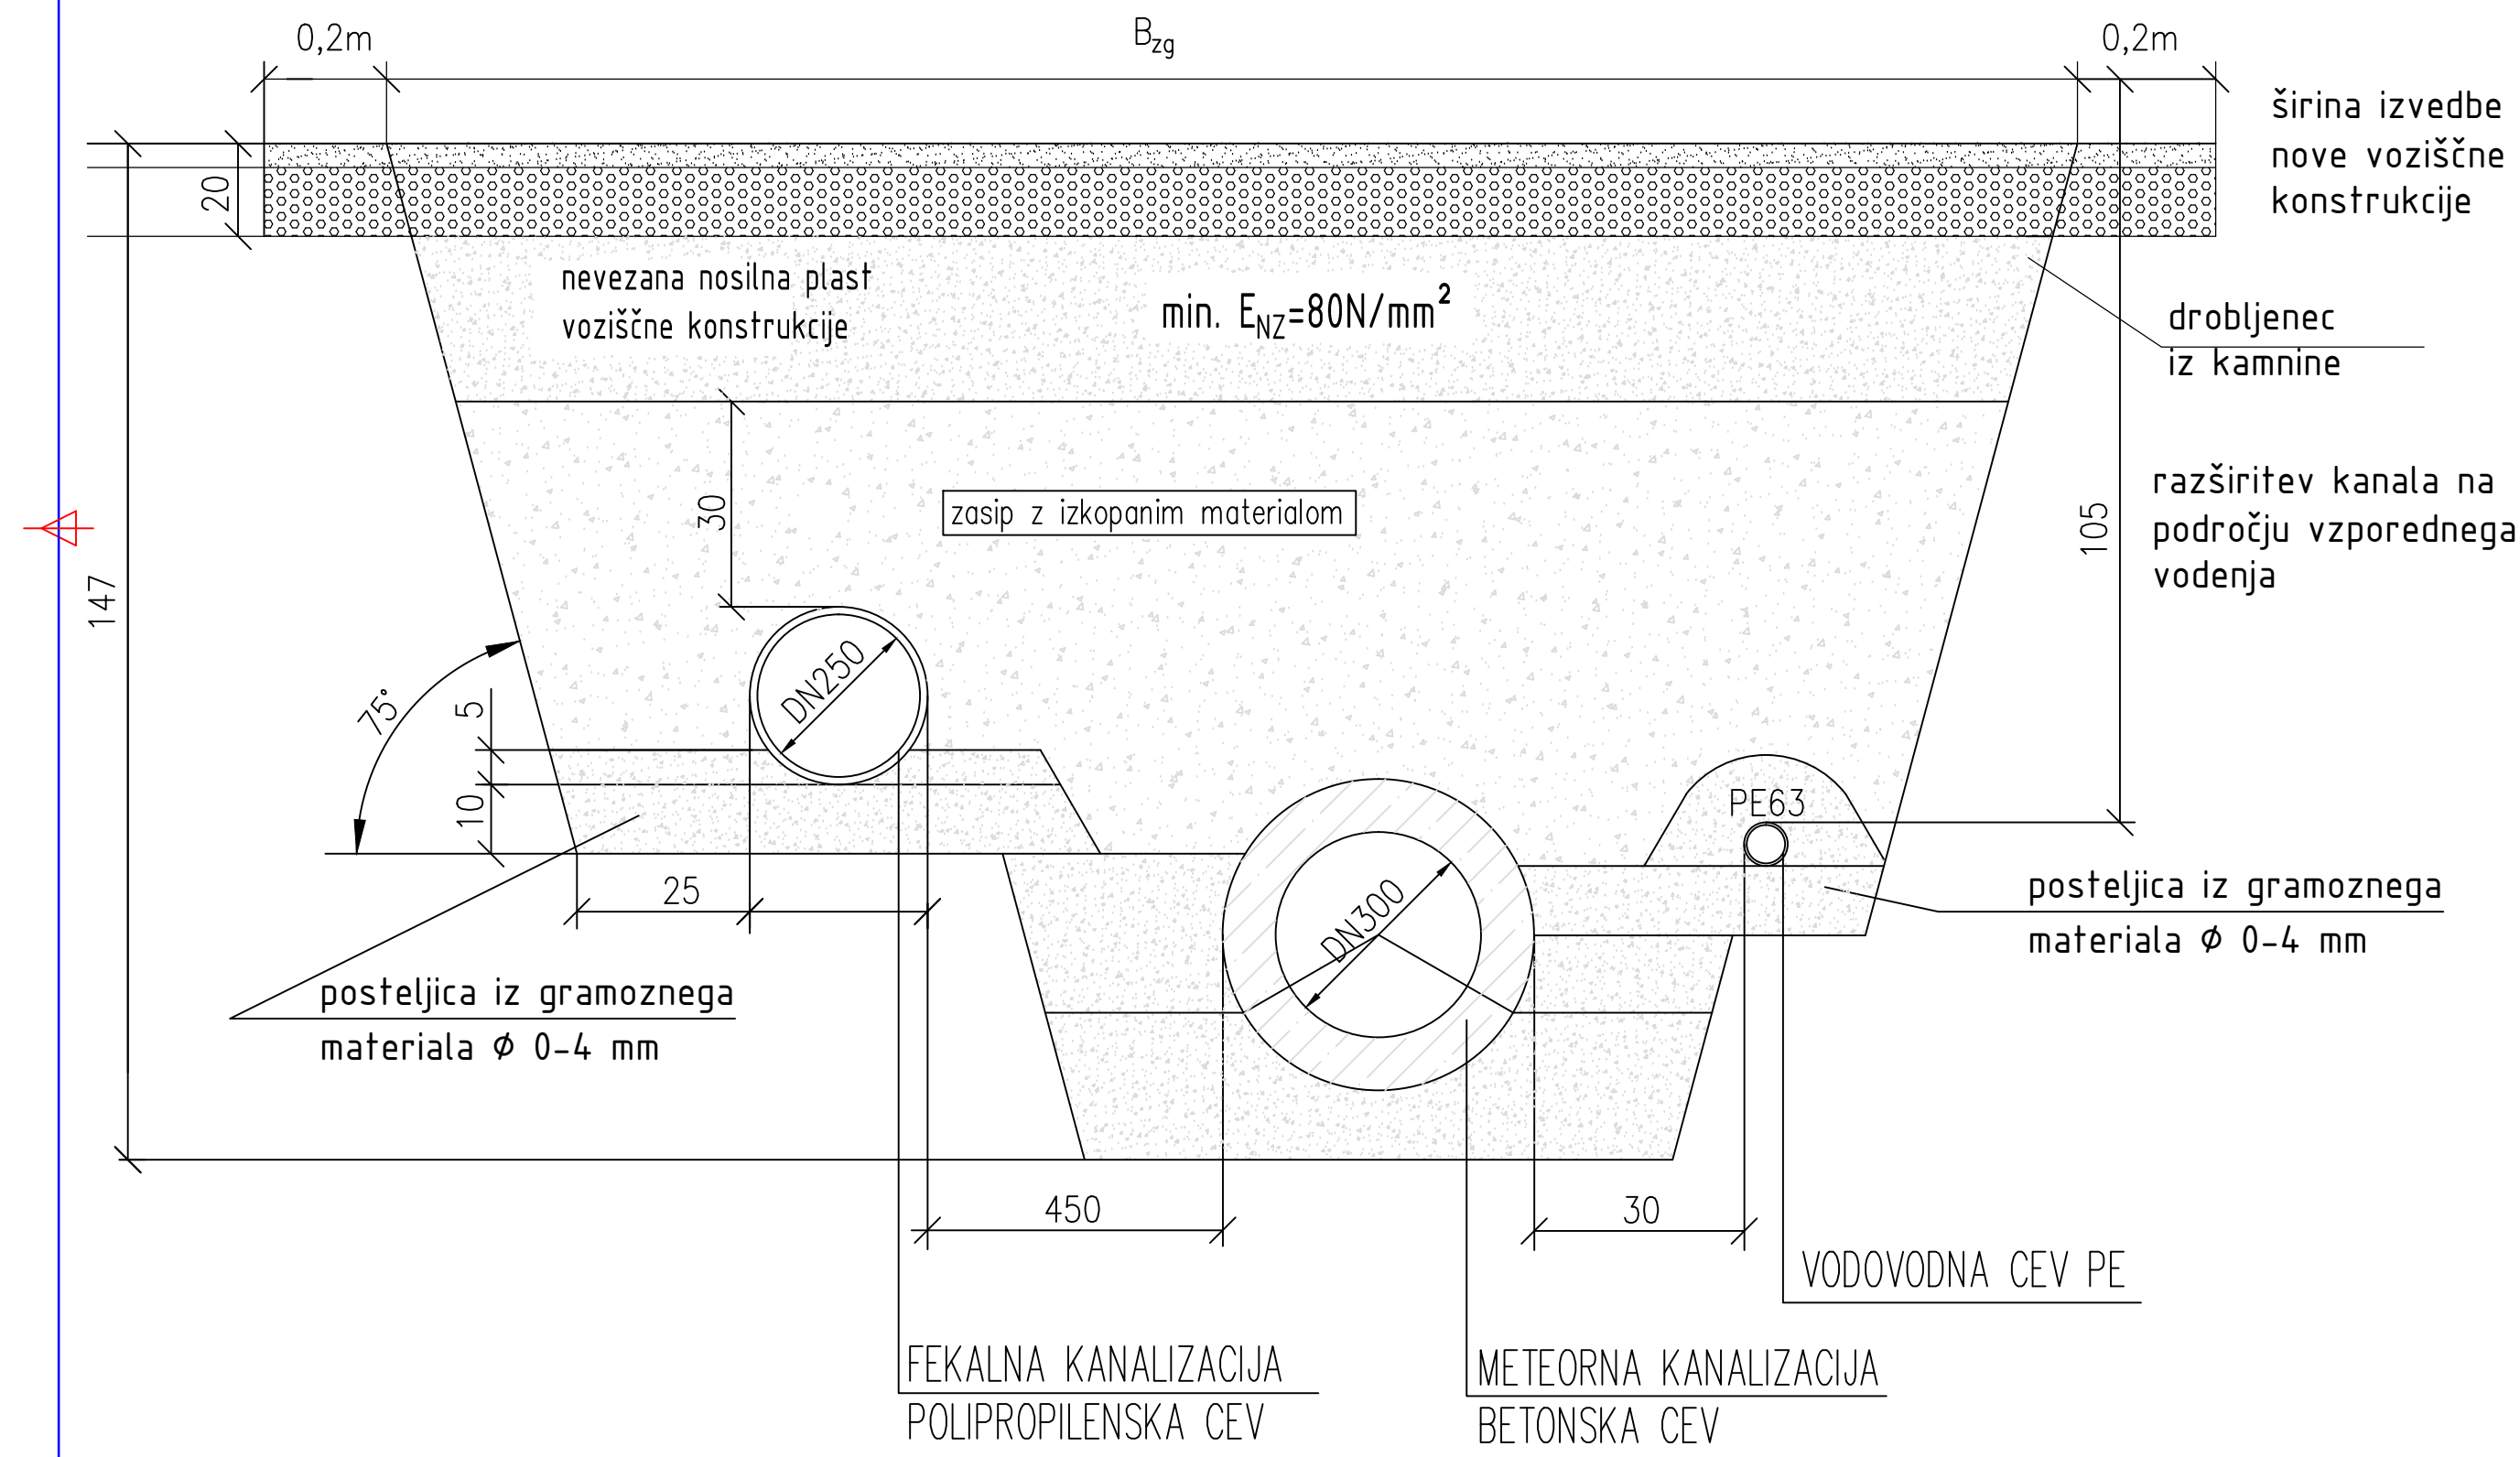


Sprememba	opis spremembe	datum	podpis


Klima 2000 d.o.o.
 projektiranje, inženiring
 nadzor, meritve, trgovina
 Prvomajska 37
 5000 Nova Gorica
 t: +386 (0)5 330 52 00
 f: +386 (0)5 330 52 10

Objekt	KOMUNALNA UREDITEV ZASELKA GLOBNO		
Investitor	OBČINA KANAL OB SOČI Trg svobode 23, 5213 Kanal		
Vsebina risbe	Prečni profil komunalnih vodov P.02		
Vrsta načrta	3. DRUGI GRADBENI NAČRTI - KANALIZACIJA		
Vrsta projektne dokumentacije	PGD		
Št. načrta	3235K - G		
merilo	1:10		
datum	maj 2018		
Odgovorni vodja projekta	Oliver Černe, u.d.i.s.	IZS S - 0323	
Odgovorni projektant	Oliver Černe, u.d.i.s.	IZS S - 0323	
Sodelavec	Jernej Kogoj, d.i.s.		
		Številka risbe	3.5.8

PROFIL P2
ŠIROKI IZKOP h=< 2m

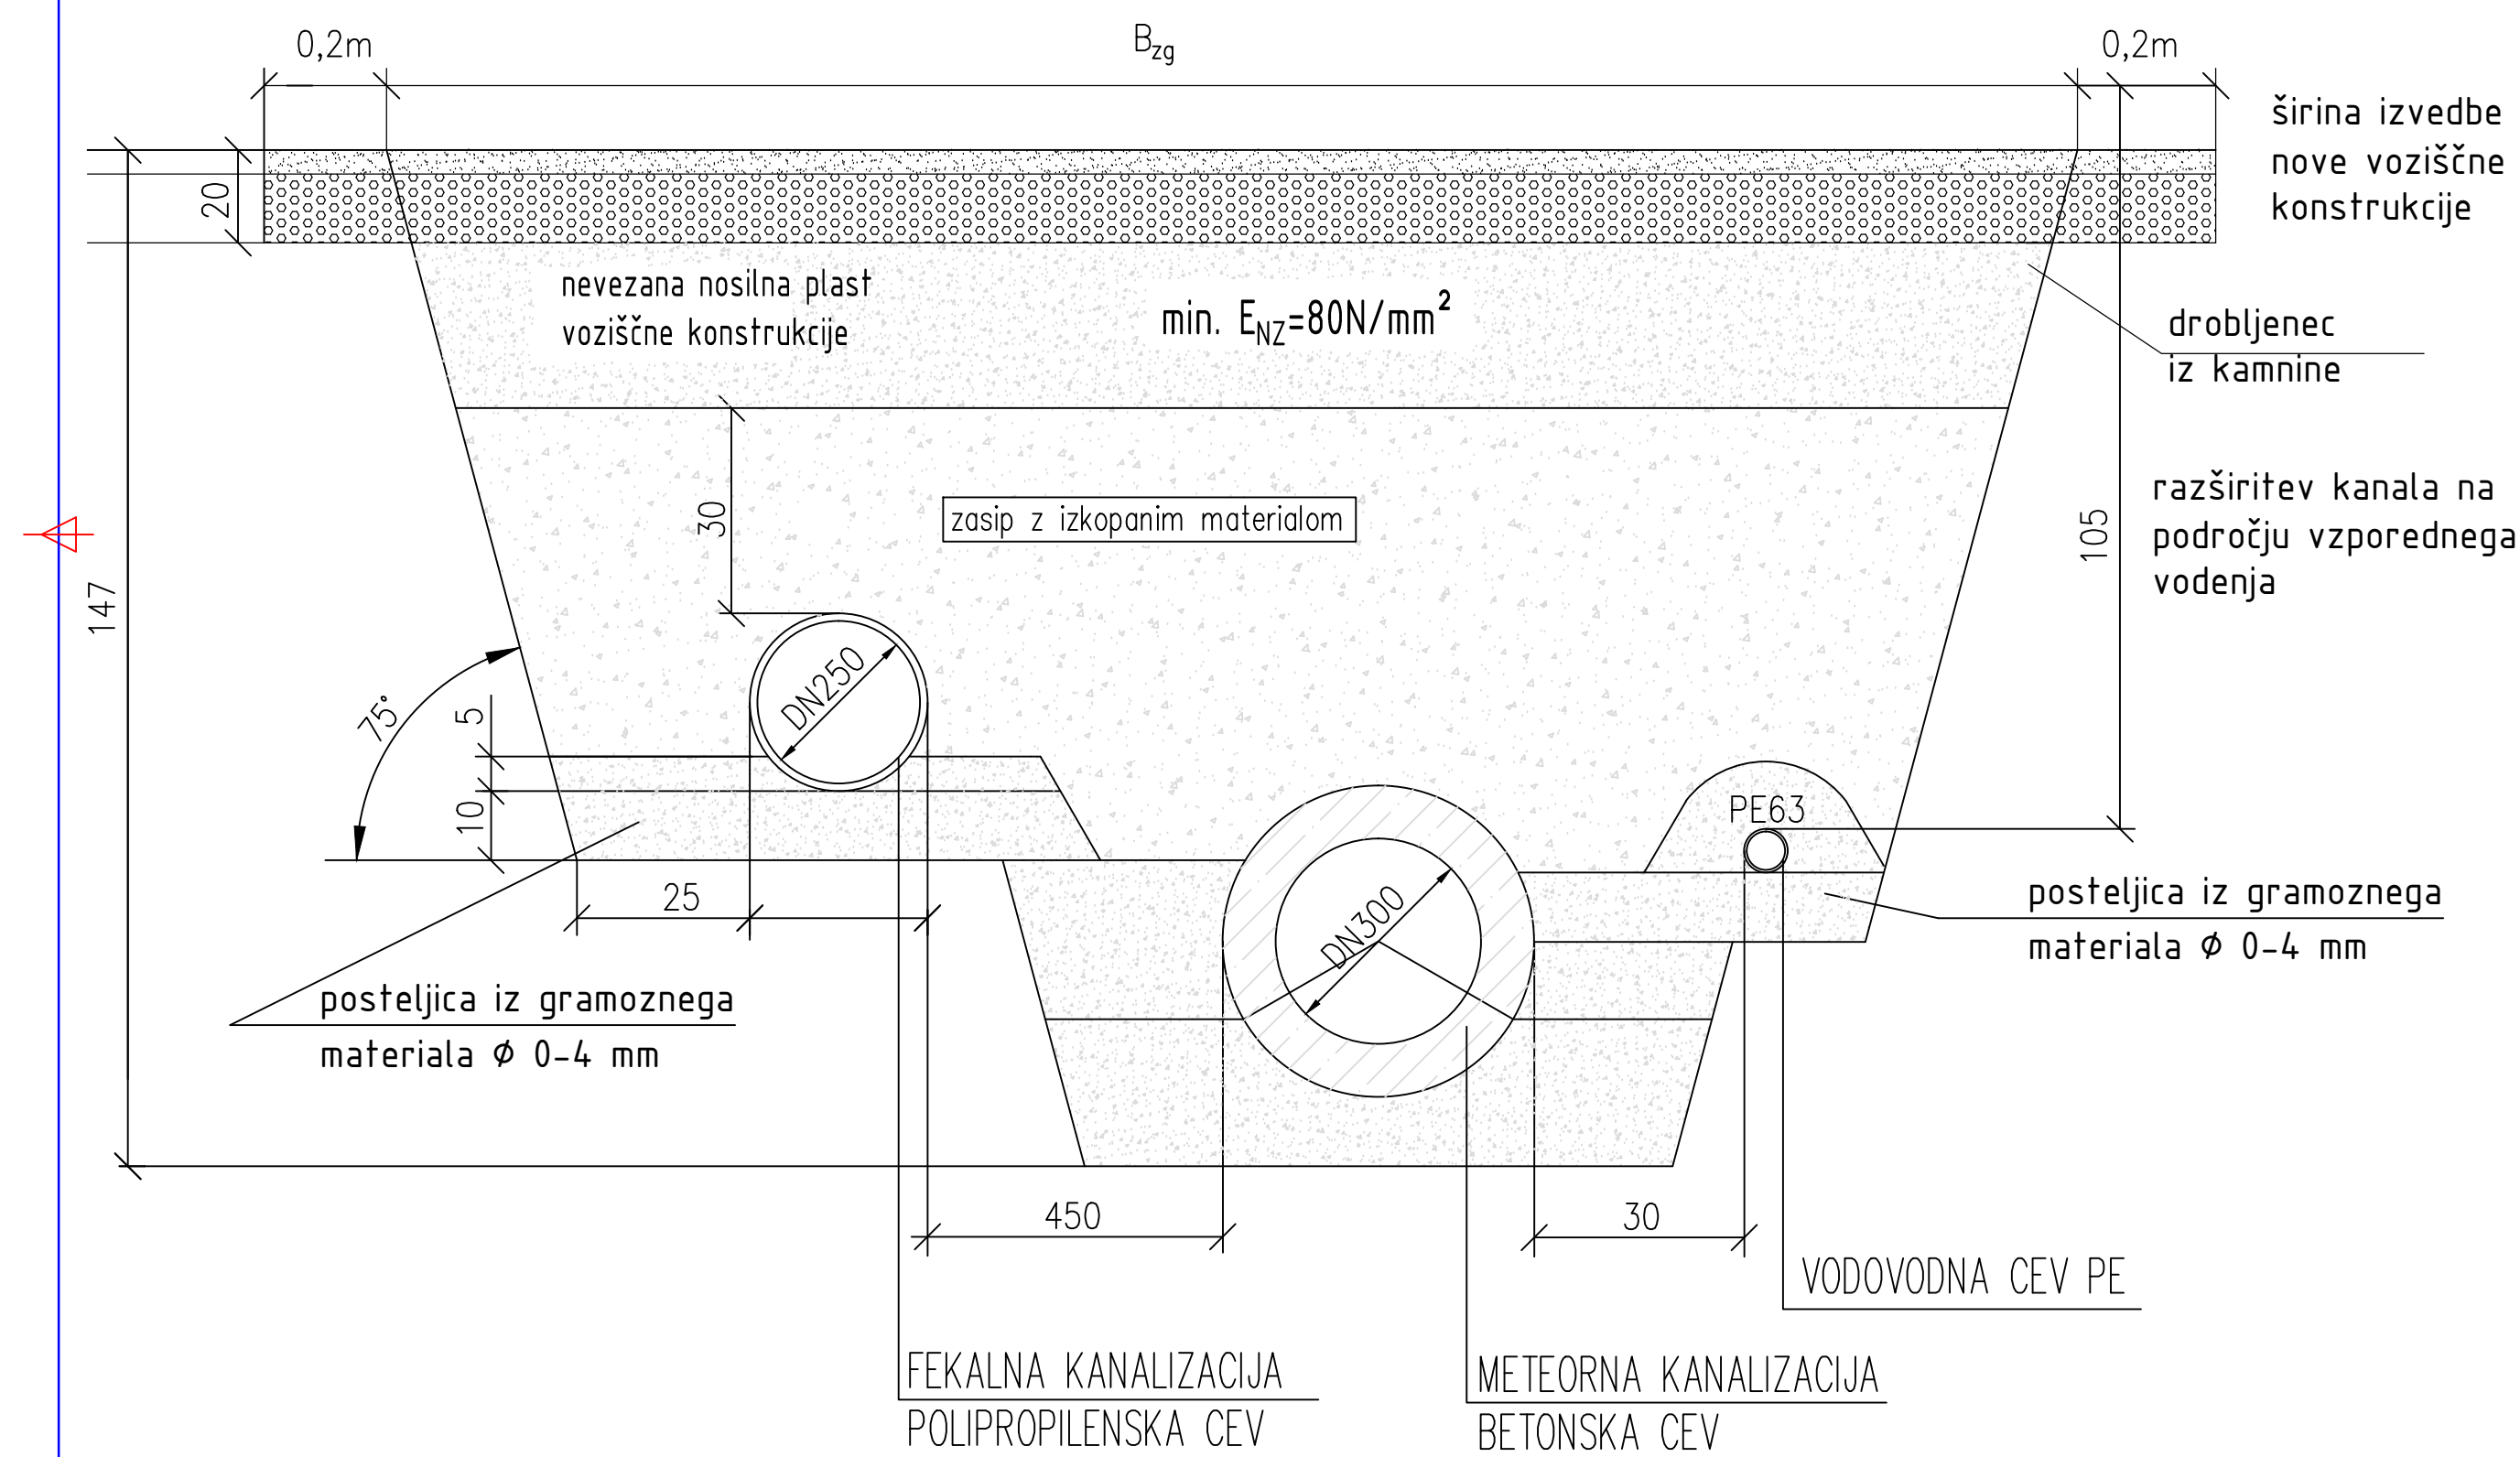

Sprememba	opis spremembe	datum	podpis


Klima 2000 d.o.o.
 projektiranje, inženiring
 nadzor, meritve, trgovina
 Prvomajska 37
 5000 Nova Gorica
 t: +386 (0)5 330 52 00
 f: +386 (0)5 330 52 10

Objekt	KOMUNALNA UREDITEV ZASELKA GLOBNO		
Investitor	OBČINA KANAL OB SOČI Trg svobode 23, 5213 Kanal		
Vsebina risbe	Prečni profil komunalnih vodov P.02		
Vrsta načrta	3. DRUGI GRADBENI NAČRTI - KANALIZACIJA		
Vrsta projektne dokumentacije	PGD		
Št. načrta	3235K - G		
merilo	1:10		
datum	maj 2018		
Odgovorni vodja projekta	Oliver Černe, u.d.i.s.	IZS S - 0323	
Odgovorni projektant	Oliver Černe, u.d.i.s.	IZS S - 0323	
Sodelavec	Jernej Kogoj, d.i.s.		
		Številka risbe	3.5.8