


PROFIL P.03
 PREČNI PROFIL CESTE
 R2-103, Ušnik-Plave
 odsek 1008, km 16,65

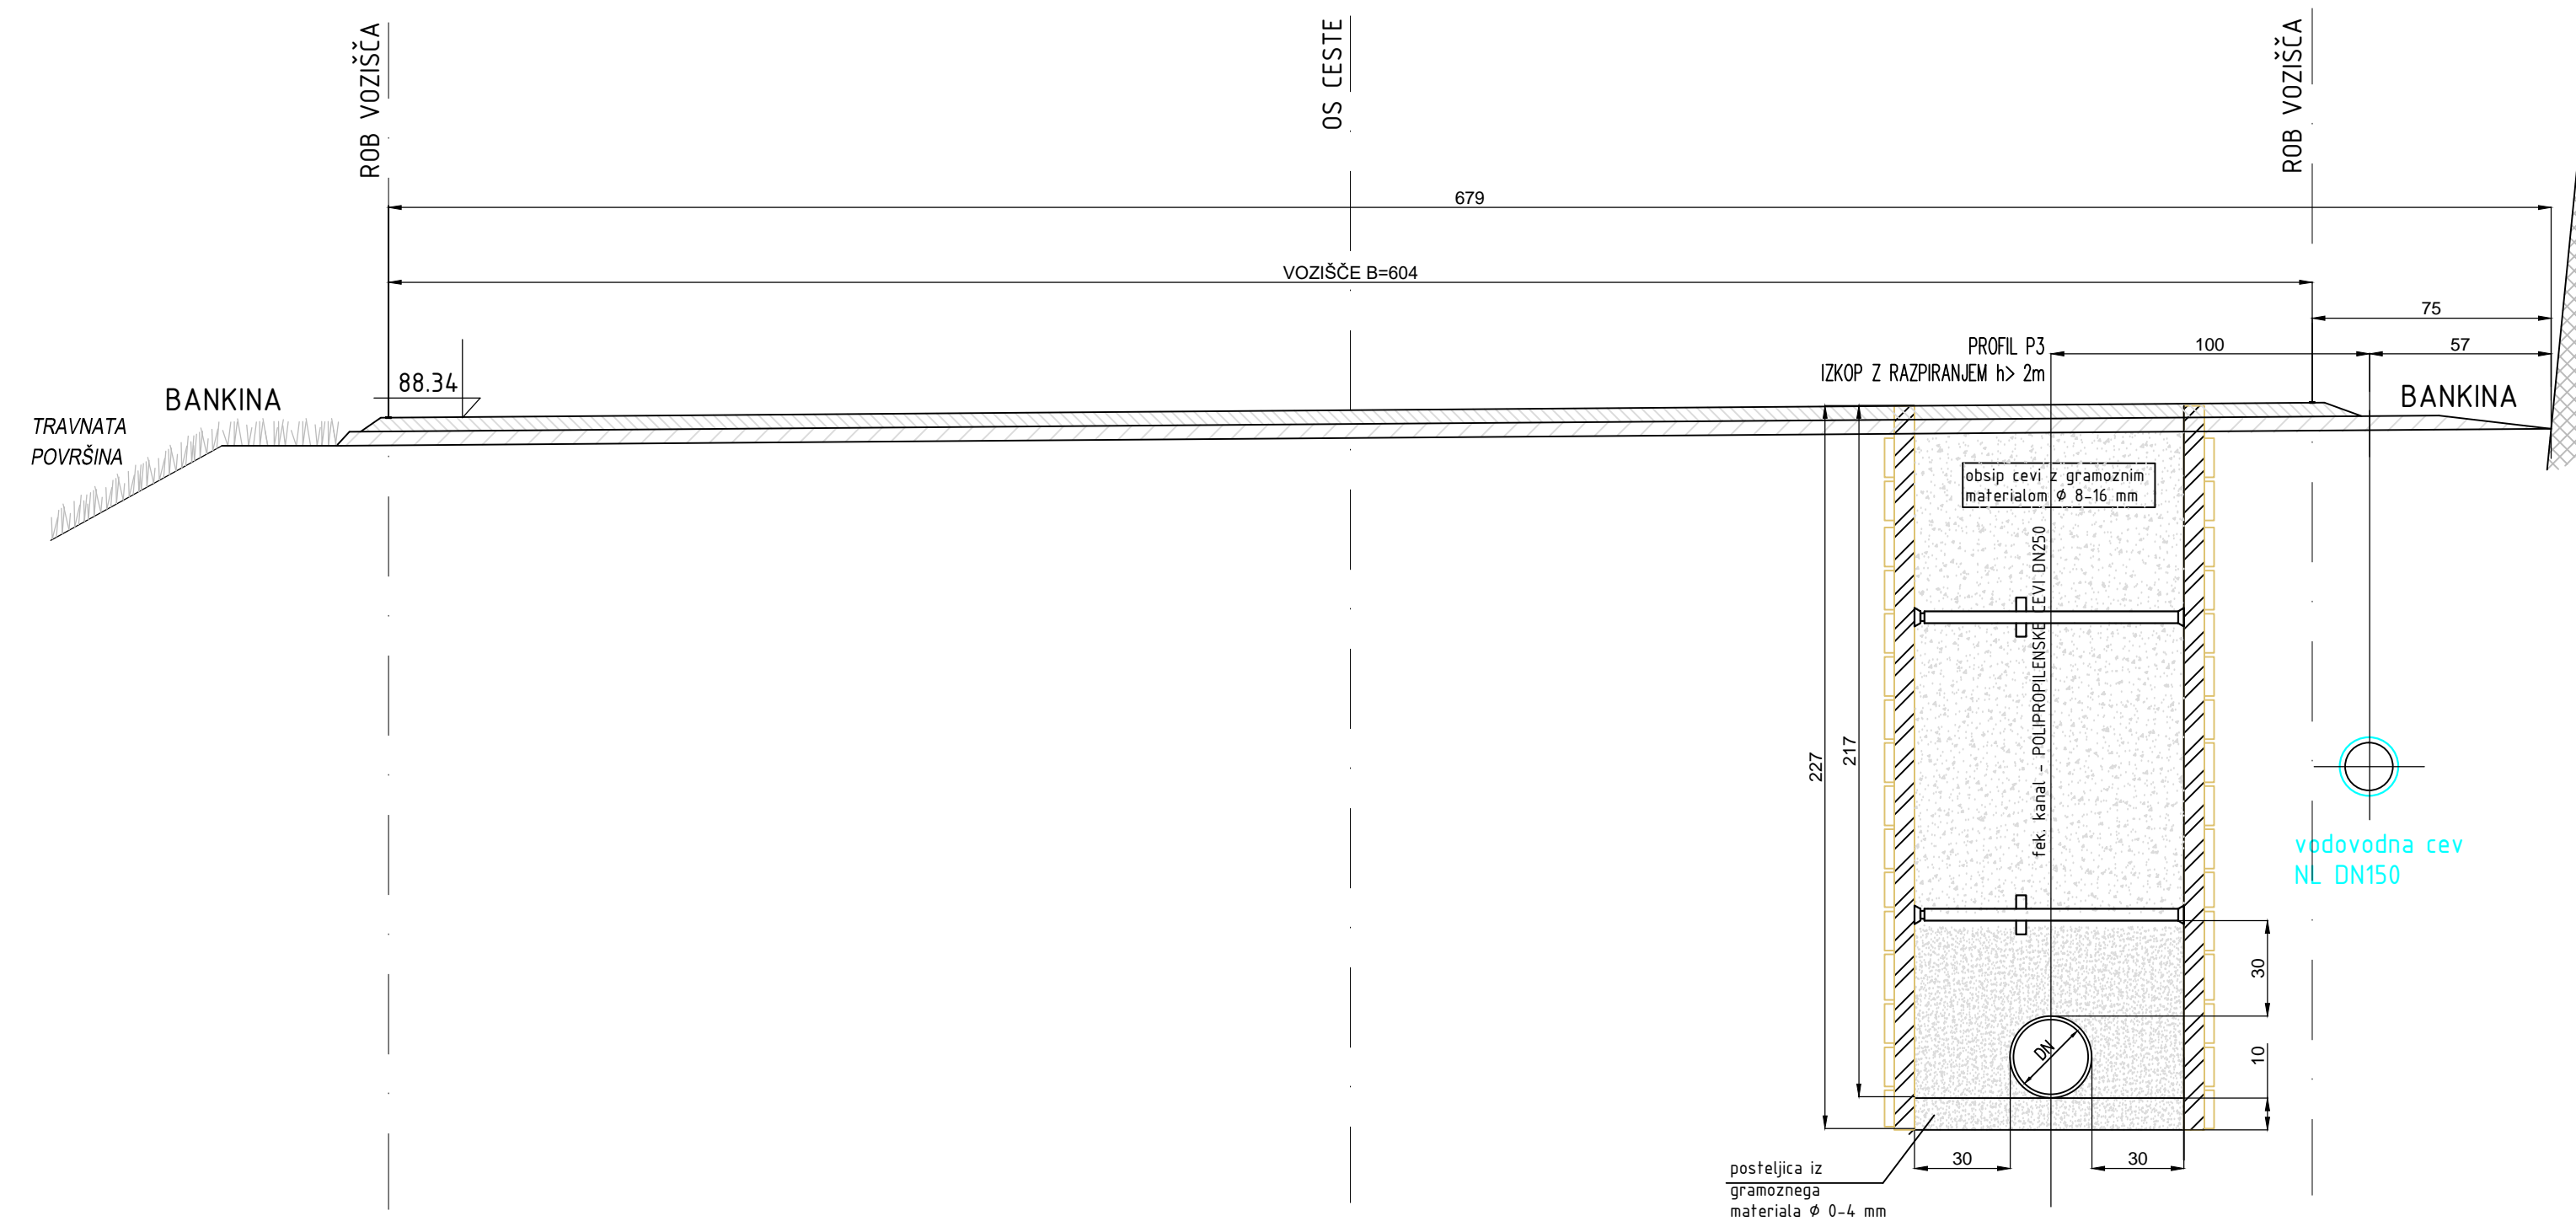


Sprememba	opis spremembe	datum	podpis

OOON **Xitma 2000 d.o.o.**
 projektiranje, inženiring
 nadzor, meritve, trgovina
 Prvomajska 37
 5000 Nova Gorica
 t: +386 (0)5 330 52 00
 f: +386 (0)5 330 52 10

Objekt: KOMUNALNA UREDITEV ZASELKA GLOBNO
 Investitor: OBČINA KANAL OB SOČI
 Trg svobode 23, 5213 Kanal
 Vsebina risbe: Prečni profil komunalnih vodov P.03
 Vrsta načrta: 3. DRUGI GRADBENI NAČRTI - KANALIZACIJA
 Vrsta projektna dokumentacije: PGD
 Št. načrta: 3235K - G
 merilo: 1:20
 datum: maj 2018
 Odgovorni vodja projekta: Oliver Černe, u.d.s. IZS S - 0323
 Odgovorni projektant: Oliver Černe, u.d.s. IZS S - 0323
 Sodelavec: Jernej Kogoj, d.i.s.

Številka risbe **3.5.9**

PROFIL P.03
 PREČNI PROFIL CESTE
 R2-103, Ušnik-Plave
 odsek 1008, km 16,65

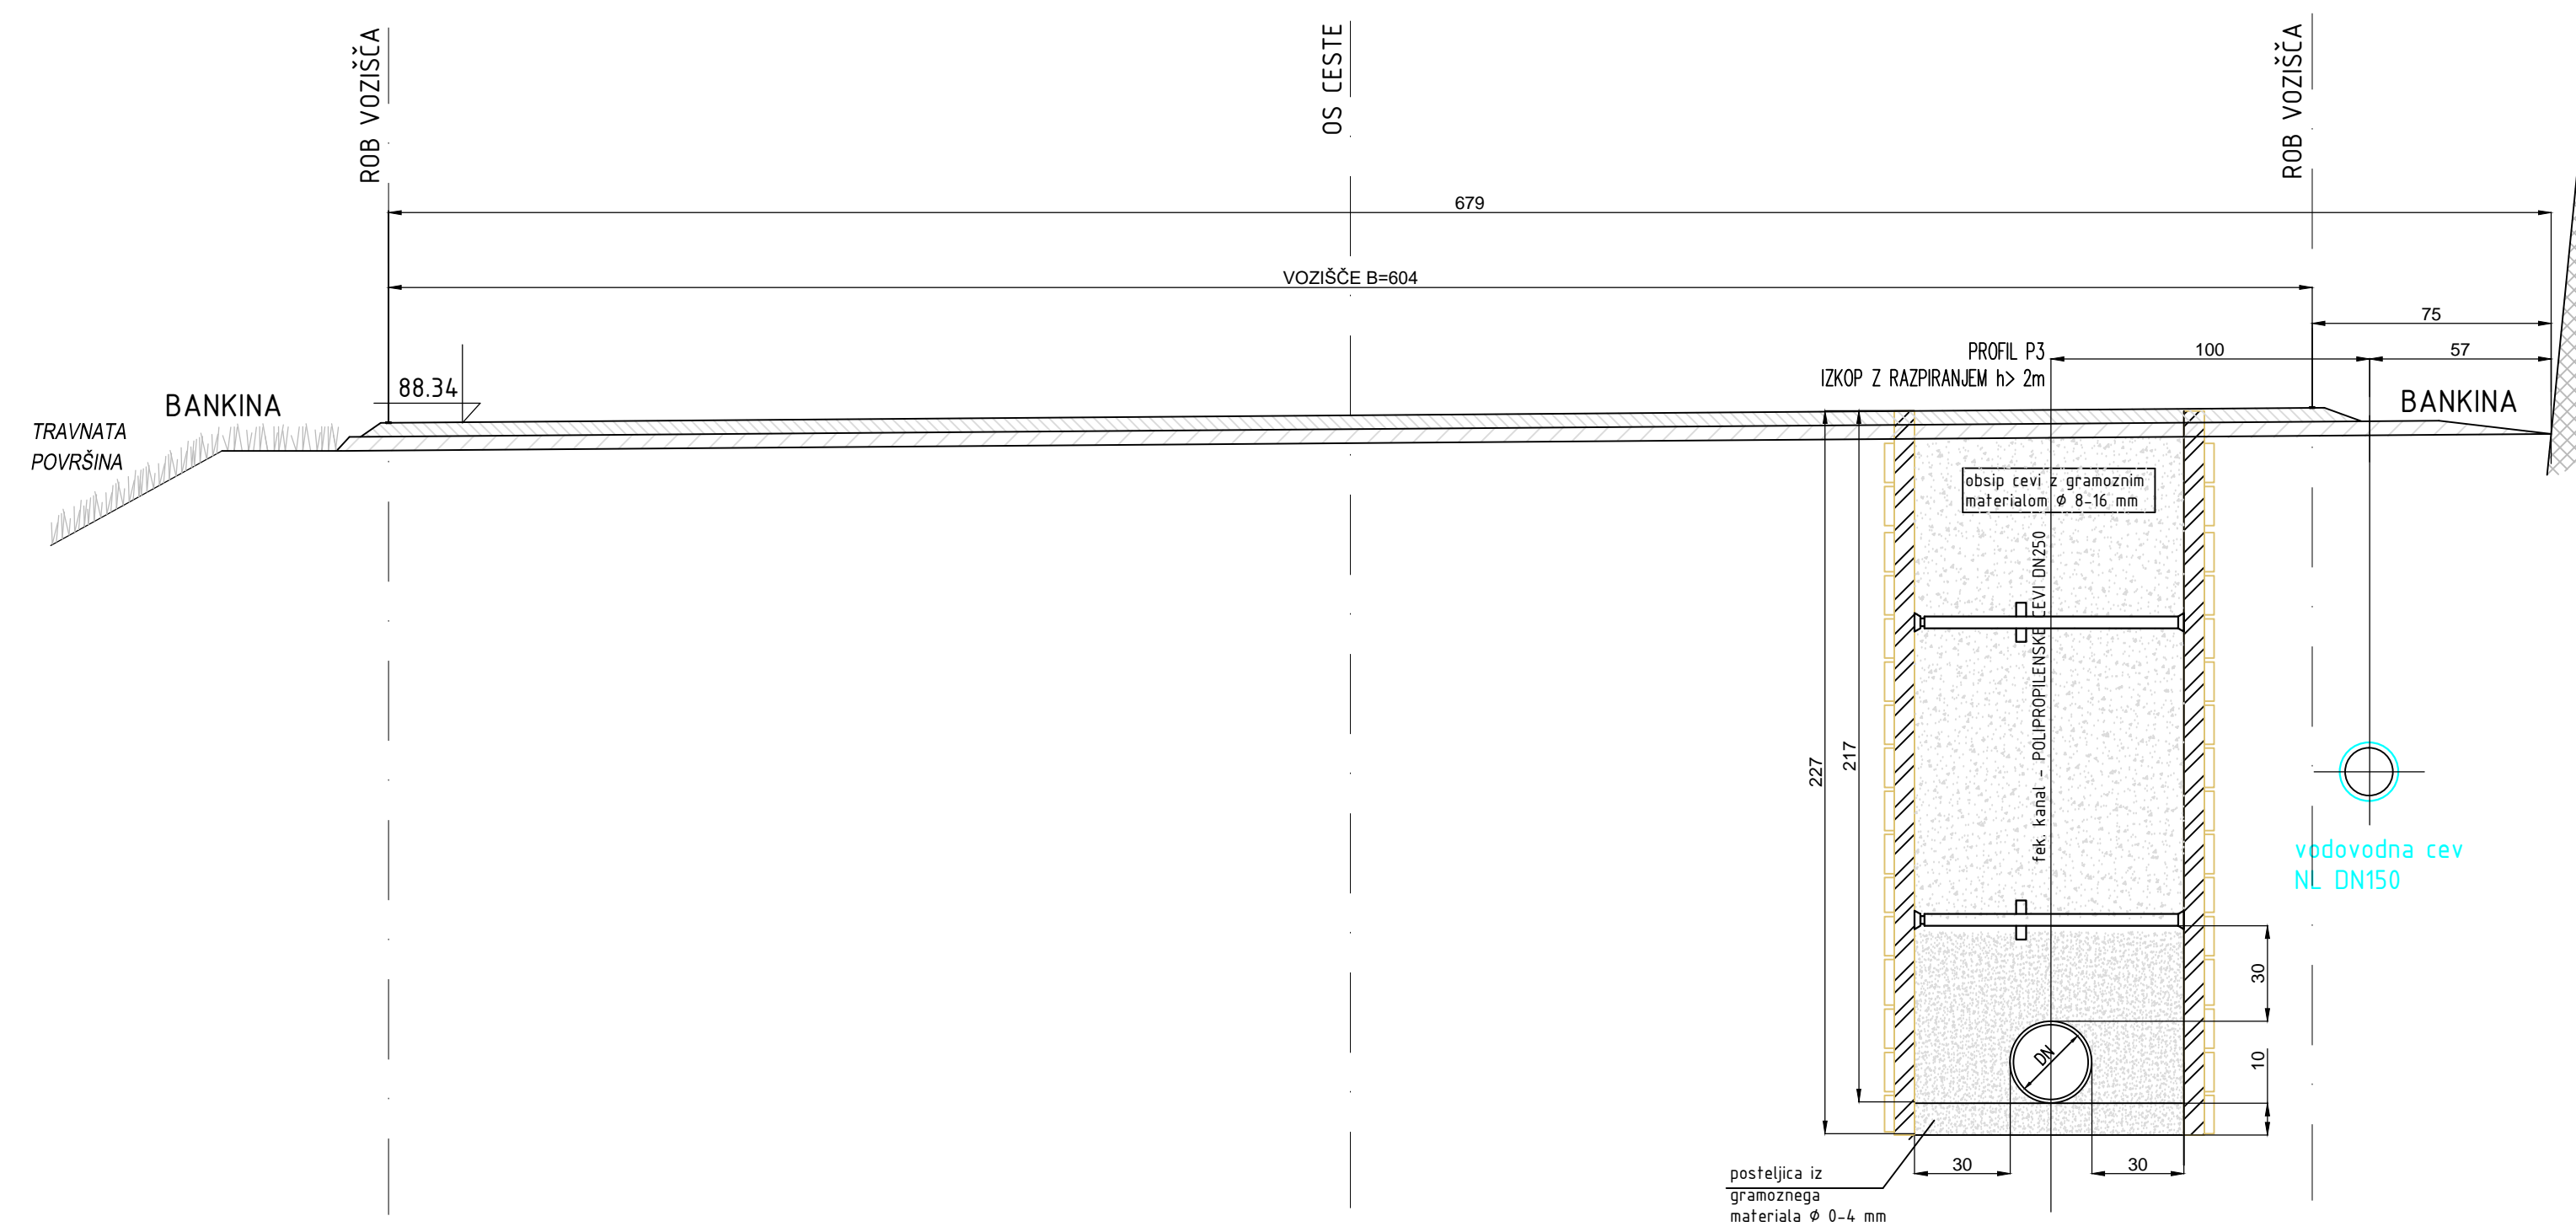

Sprememba	opis spremembe	datum	podpis

OOON **Xitma 2000 d.o.o.**
 projektiranje, inženiring
 nadzor, meritve, trgovina
 Prvomajska 37
 5000 Nova Gorica
 t: +386 (0)5 330 52 00
 f: +386 (0)5 330 52 10

Objekt: KOMUNALNA UREDITEV ZASELKA GLOBNO
 Investitor: OBČINA KANAL OB SOČI
 Trg svobode 23, 5213 Kanal
 Vsebina risbe: Prečni profil komunalnih vodov P.03
 Vrsta načrta: 3. DRUGI GRADBENI NAČRTI - KANALIZACIJA
 Vrsta projektna dokumentacije: PGD
 Št. načrta: 3235K - G
 merilo: 1:20
 datum: maj 2018
 Odgovorni vodja projekta: Oliver Černe, u.d.s. IZS S - 0323
 Odgovorni projektant: Oliver Černe, u.d.s. IZS S - 0323
 Sodelavec: Jernej Kogoj, d.i.s.

Številka risbe **3.5.9**