


JUB JUMIX BARVNA LESTVICA  
 SIVA: 1315 Y=75  
 ZELENA: 4611 Y=42  
 MODRA: 4601 Y=31

SZ FASADA

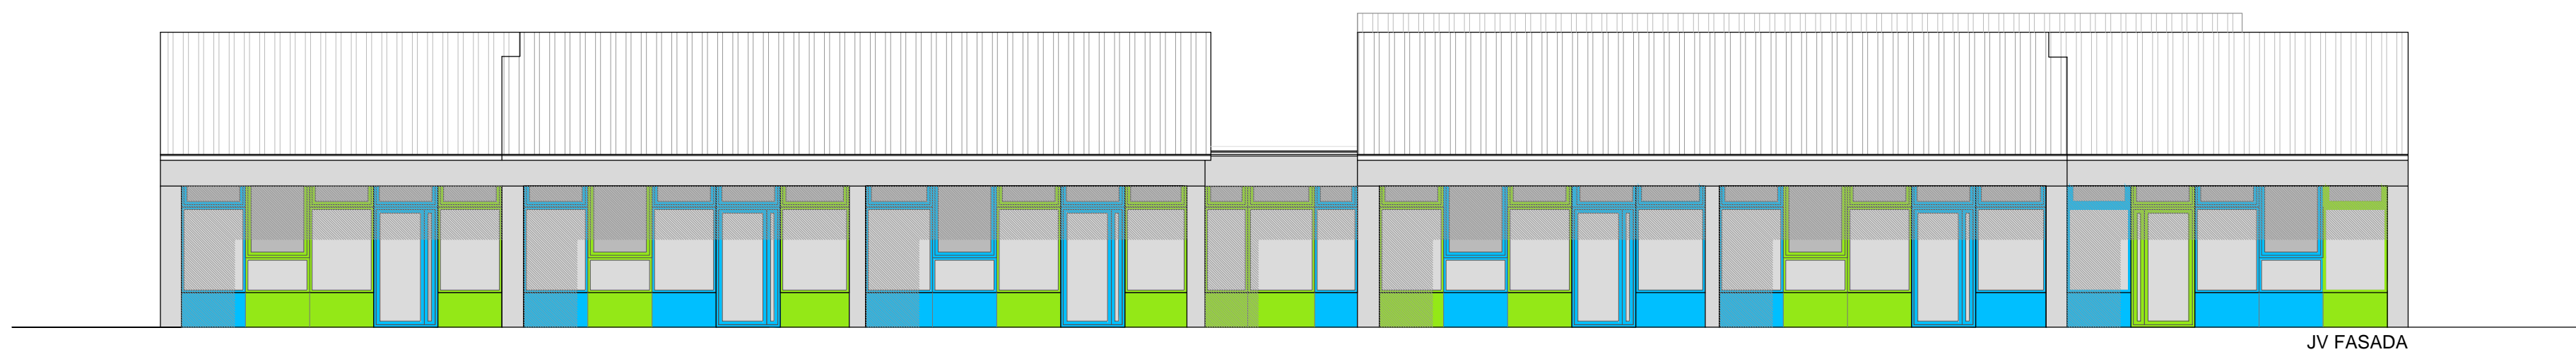

JV FASADA

Sprememba	opis spremembe	datum	podpis

**Klima 2000 d.o.o.**  
 projektiranje, inženiring  
 nadzor, meritve, trgovina  
 Prvomajska 37  
 5000 Nova Gorica

t: +386 (0)5 330 52 00  
 f: +386 (0)5 330 52 10

Objekt	ENERGETSKA SANACIJA VRTCA DESKLE		
Investitor	OBČINA KANAL OB SOČI Trg svobode 23, 5213 KANAL		
Vsebina risbe	SZ in JV FASADA varianta 2		
Vrsta načrta	1. ARHITEKTURA		
Vrsta projektne dokumentacije	ENERGETSKA SANACIJA		
Št. načrta	3102K-A		
merilo	1:100		
datum	februar 2013		
Odgovorni vodja projekta			
Odgovorni projektant	Nataša Ipavec, u.d.i.a.	ZAPS A-0390	
Sodelavec	Tina Jakončič Pikula u.d.i.a.		
Številka risbe	1.5.6B		