


SV FASADA

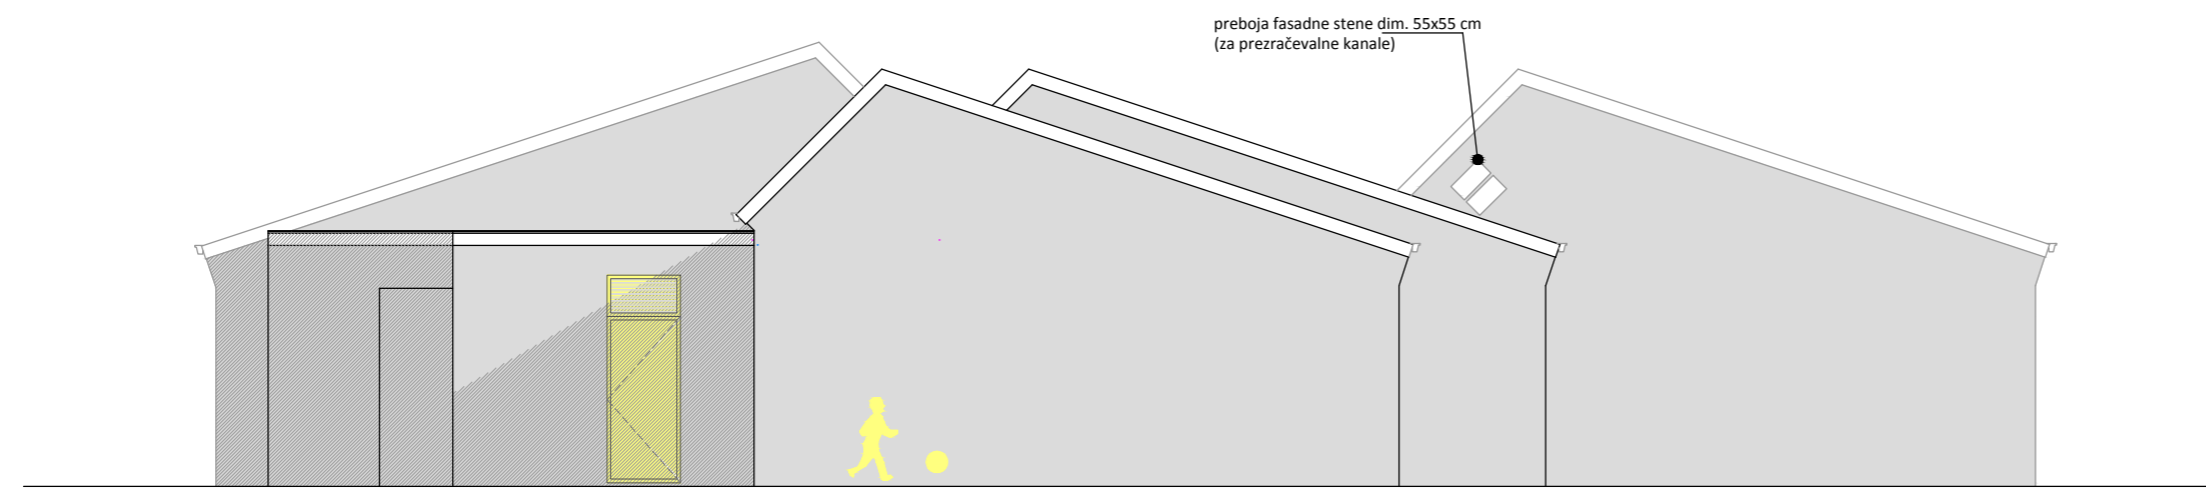

JZ FASADA

JUB JUMIX BARVNA LESTVICA

SIVA: 1315 Y=75  
 MODRA: 4601 Y=31  
 RUMENA: 5520 Y=64

Sprememba	opis spremembe	datum	podpis

**Klima 2000 d.o.o.**  
 projektiranje, inženiring  
 nadzor, meritve, trgovina  
 Prvomajska 37  
 5000 Nova Gorica

t.: +386 (0)5 330 52 00  
 f.: +386 (0)5 330 52 10

Objekt	ENERGETSKA SANACIJA VRTCA DESKLE		
Investitor	OBČINA KANAL OB SOČI Trg svobode 23, 5213 KANAL		
Vsebina risbe	SV in JZ FASADA varianta 1		
Vrsta načrta	1. ARHITEKTURA		
Vrsta projektne dokumentacije	ENERGETSKA SANACIJA		
Št. načrta	3102K-A		
merilo	1:100		
datum	februar 2013		
Odgovorni vodja projekta	Nataša Ipavec, u.d.i.a.	ZAPS A-0390	
Sodelavec	Tina Jakončič Pikula u.d.i.a.		
	številka risbe	1.5.7	