






-  kamnit zid
-  opečni zid
-  AB konstrukcije
-  rušenje gradbenih elementov





Dimenzije in konstrukcijske elemente obstoječega objekta je potrebno kontrolirati na mestu samem!

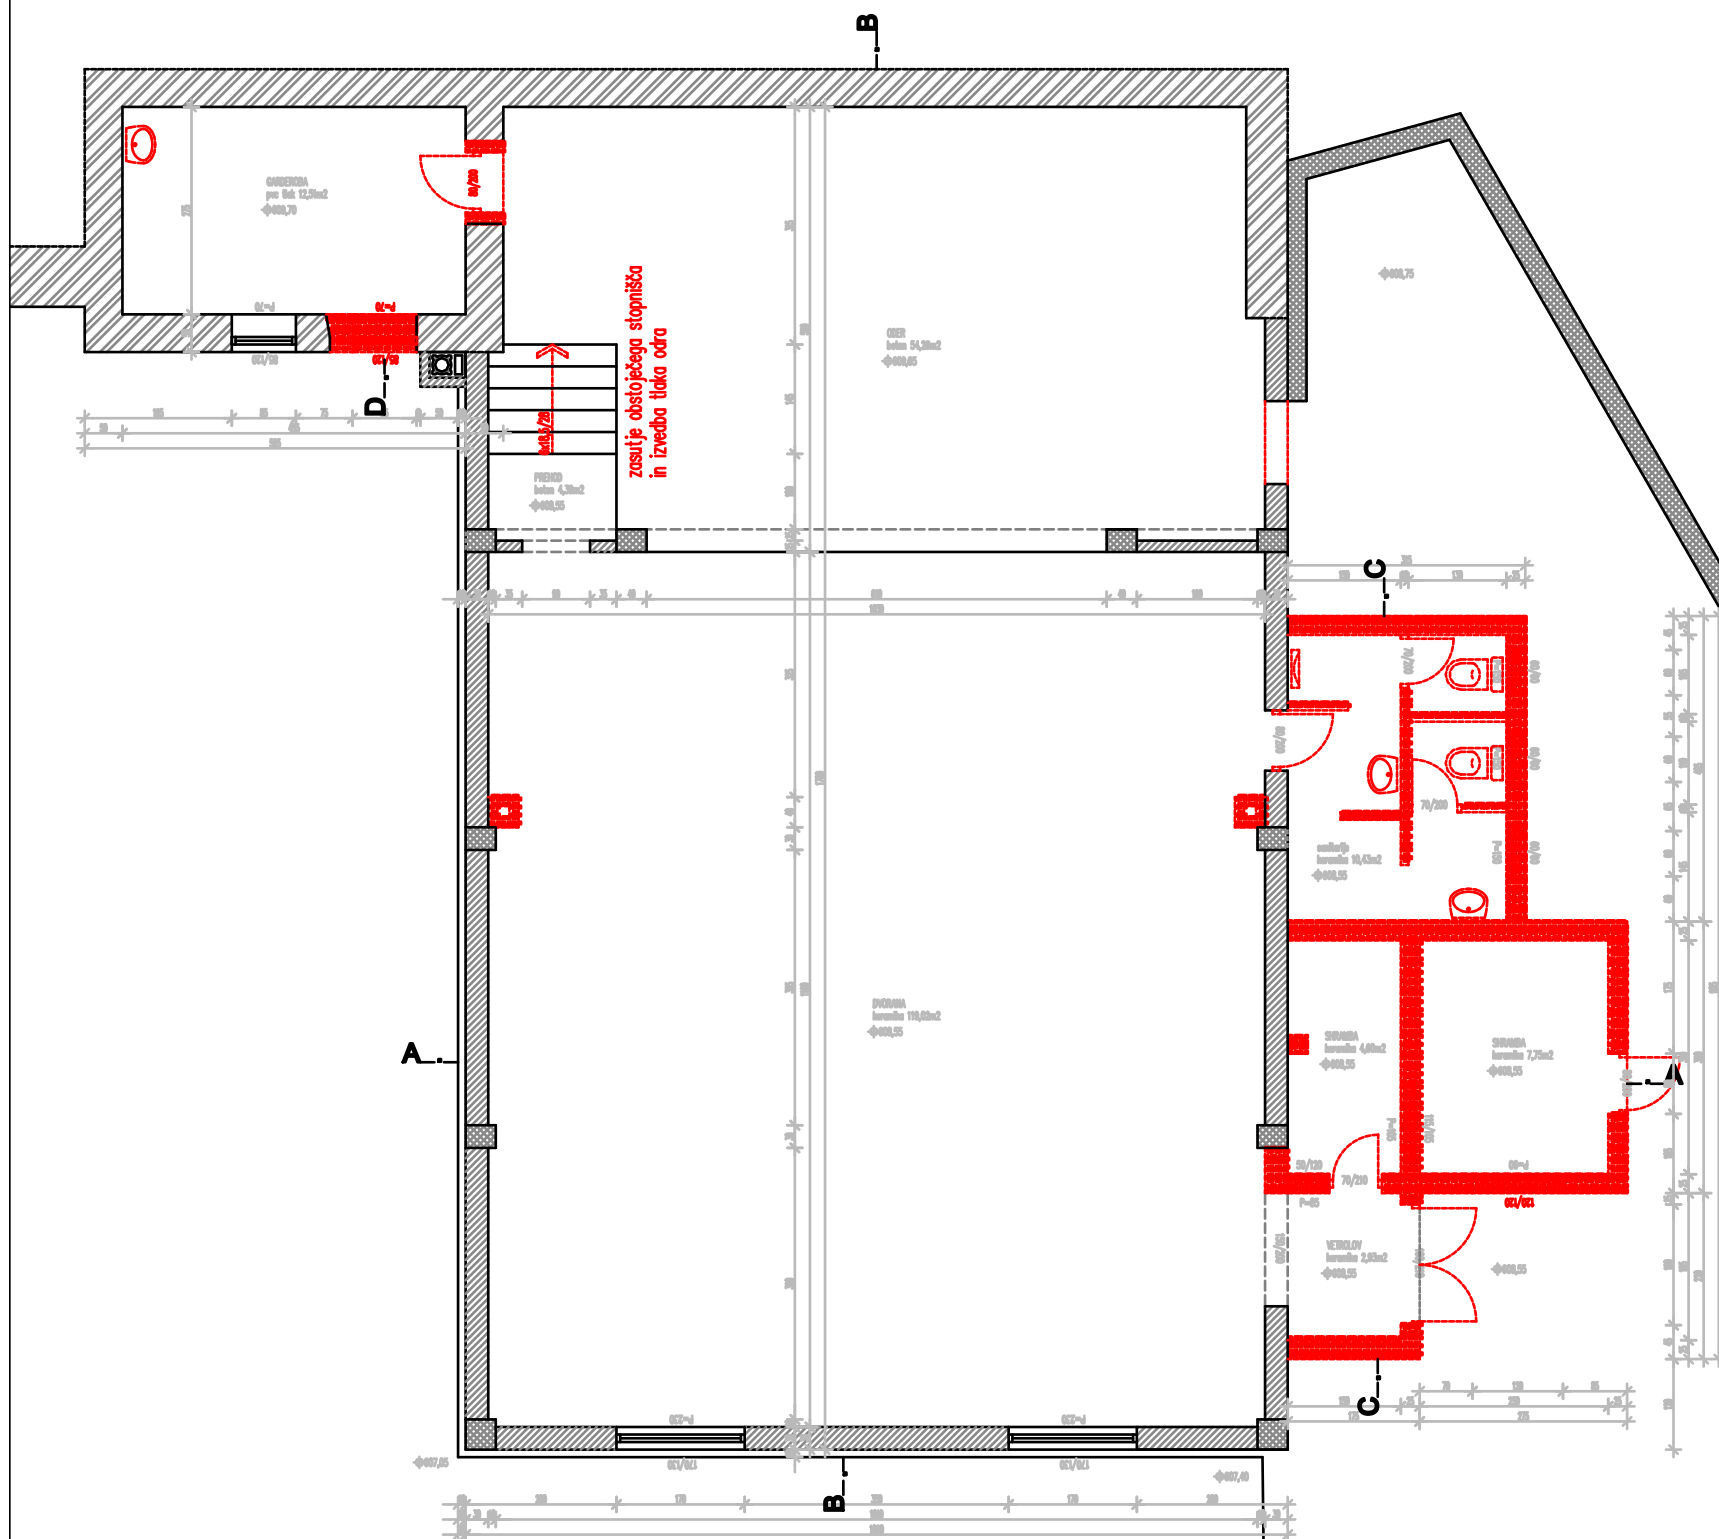

**BIRO PROSTOR urbanizem in arhitektura d.o.o.**  
 Brunov drevored 11 Tolmin tel&fax 05 3811413 info@biroprostor.net

Investitor:	OBČINA KANAL OB SOČI Trg svobode 23, Kanal	
Objekt:	KULTURNI DOM V LIGU	
Vrsta gradnje:	Rekonstrukcija, dozidava	
Načrt:	1-Arhitektura	Številka: 105-31/07
Vrsta projekta:	PZI	Merilo: 1:100
Risba:	<b>POSNETEK OBSTOJEČEGA OBJEKTA</b> <b>tloris kleti oziroma temeljev</b>	
Odg.projektant:	Božidar Rustja u.d.i.a.	ZAPS A-0900
Datum izdelave:	oktober 2010	List: 1




-  kamnit zid
-  opečni zid
-  AB konstrukcije
-  rušenje gradbenih elementov





Dimenzije in konstrukcijske elemente obstoječega objekta je potrebno kontrolirati na mestu samem!

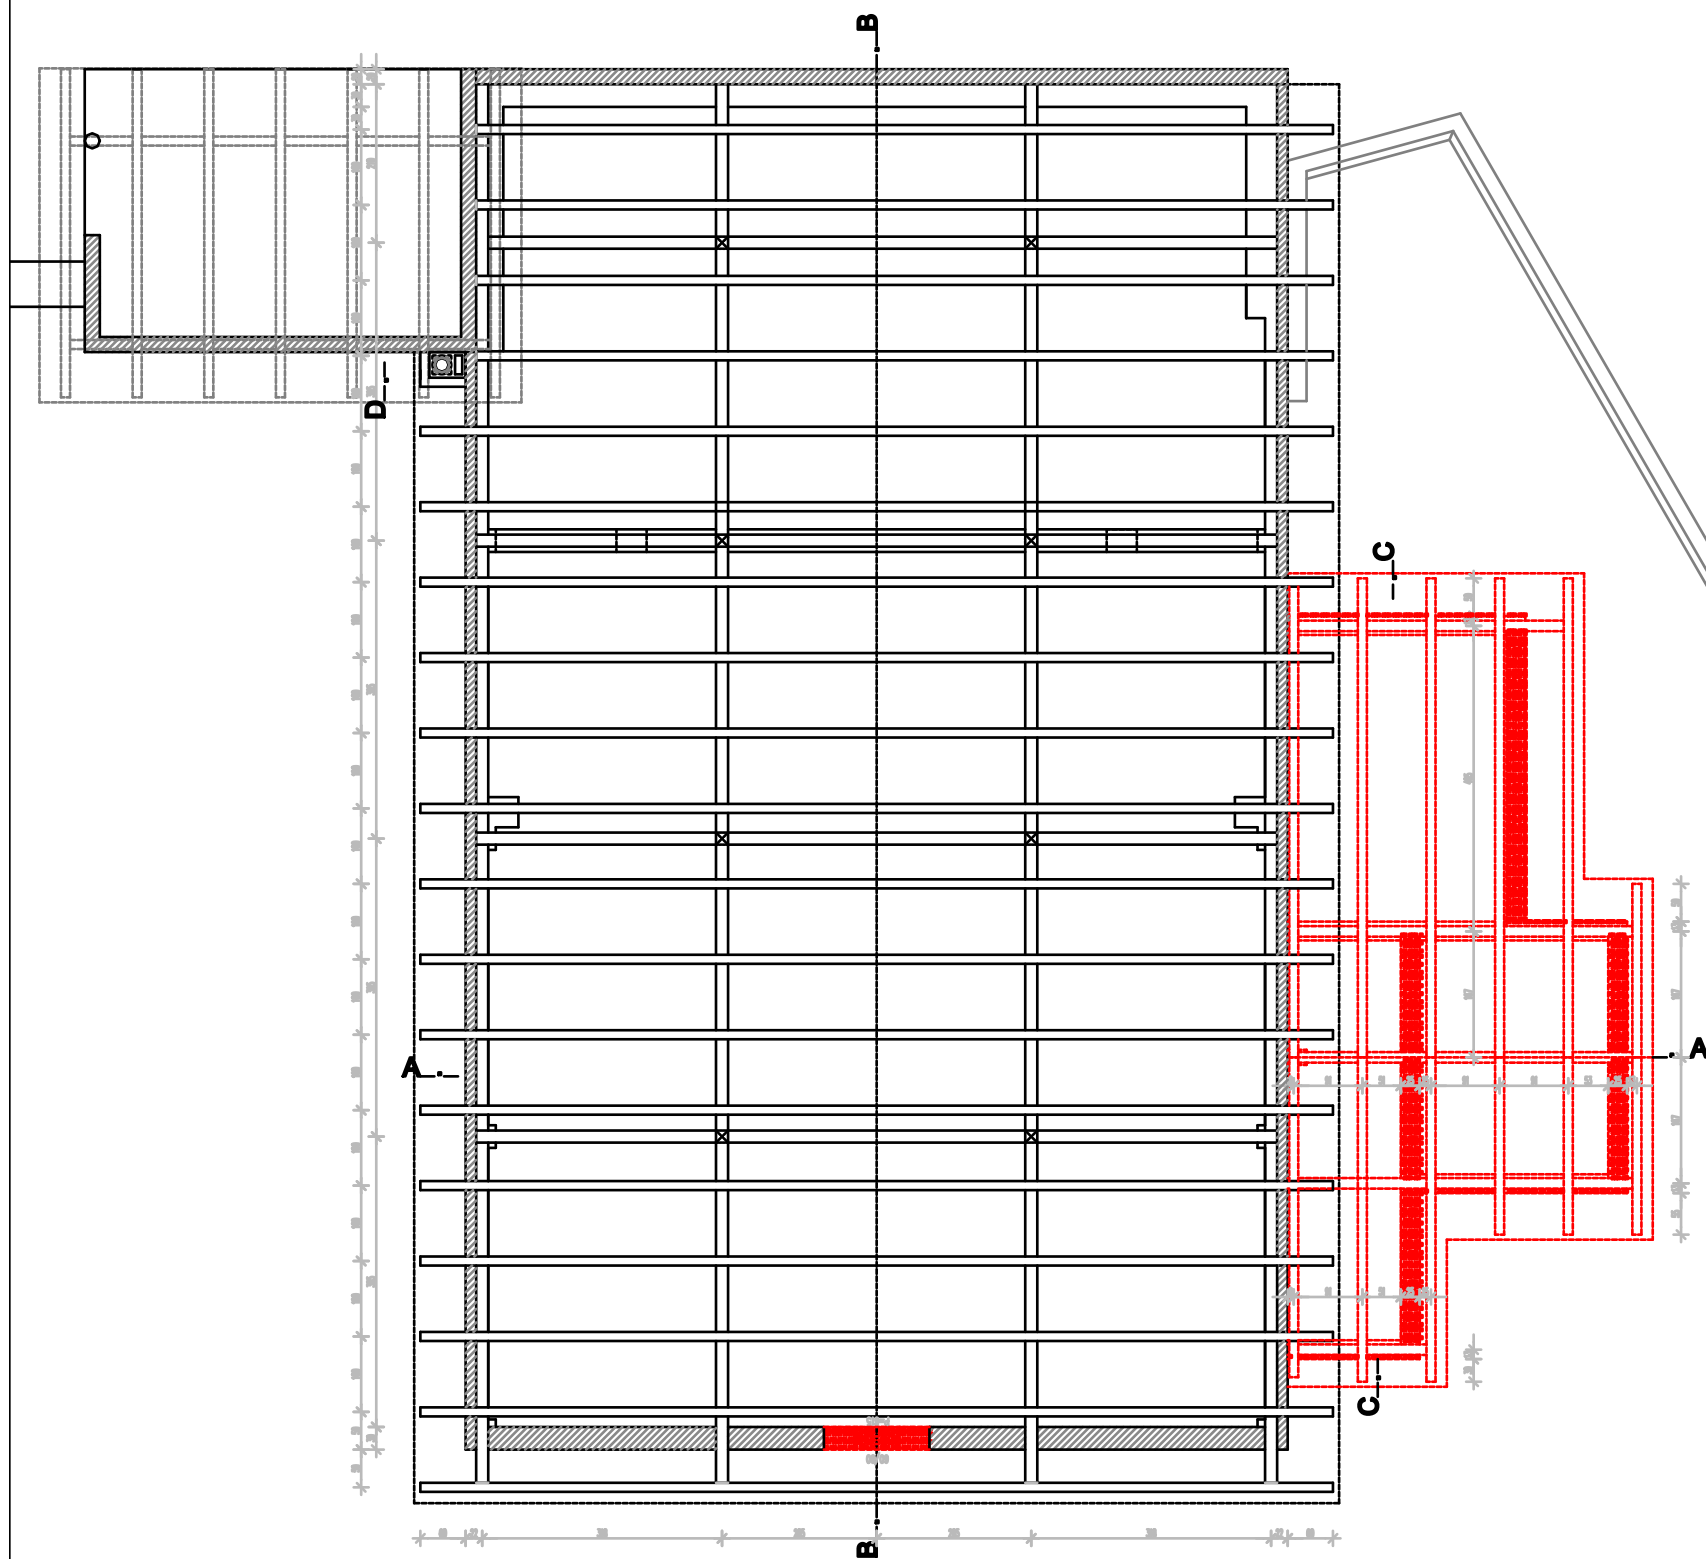

**BIRO PROSTOR urbanizem in arhitektura d.o.o.**  
 Brunov drevored 11 Tolmin tel&fax 05 3811413 info@biroprostor.net

Investitor:	OBČINA KANAL OB SOČI Trg svobode 23, Kanal	
Objekt:	KULTURNI DOM V LIGU	
Vrsta gradnje:	Rekonstrukcija, dozidava	
Načrt:	1-Arhitektura	Številka: 105-31/07
Vrsta projekta:	PZI	Merilo: 1:100
Risba:	<b>POSNETEK OBSTOJEČEGA OBJEKTA</b> <b>tloris pritličja</b>	
Odg.projektant:	Božidar Rustja u.d.i.a.	ZAPS A-0900
Datum izdelave:	oktober 2010	List: 2





-  kamnit zid
-  opečni zid
-  AB konstrukcije
-  rušenje gradbenih elementov





Dimenzije in konstrukcijske elemente obstoječega objekta je potrebno kontrolirati na mestu samem!

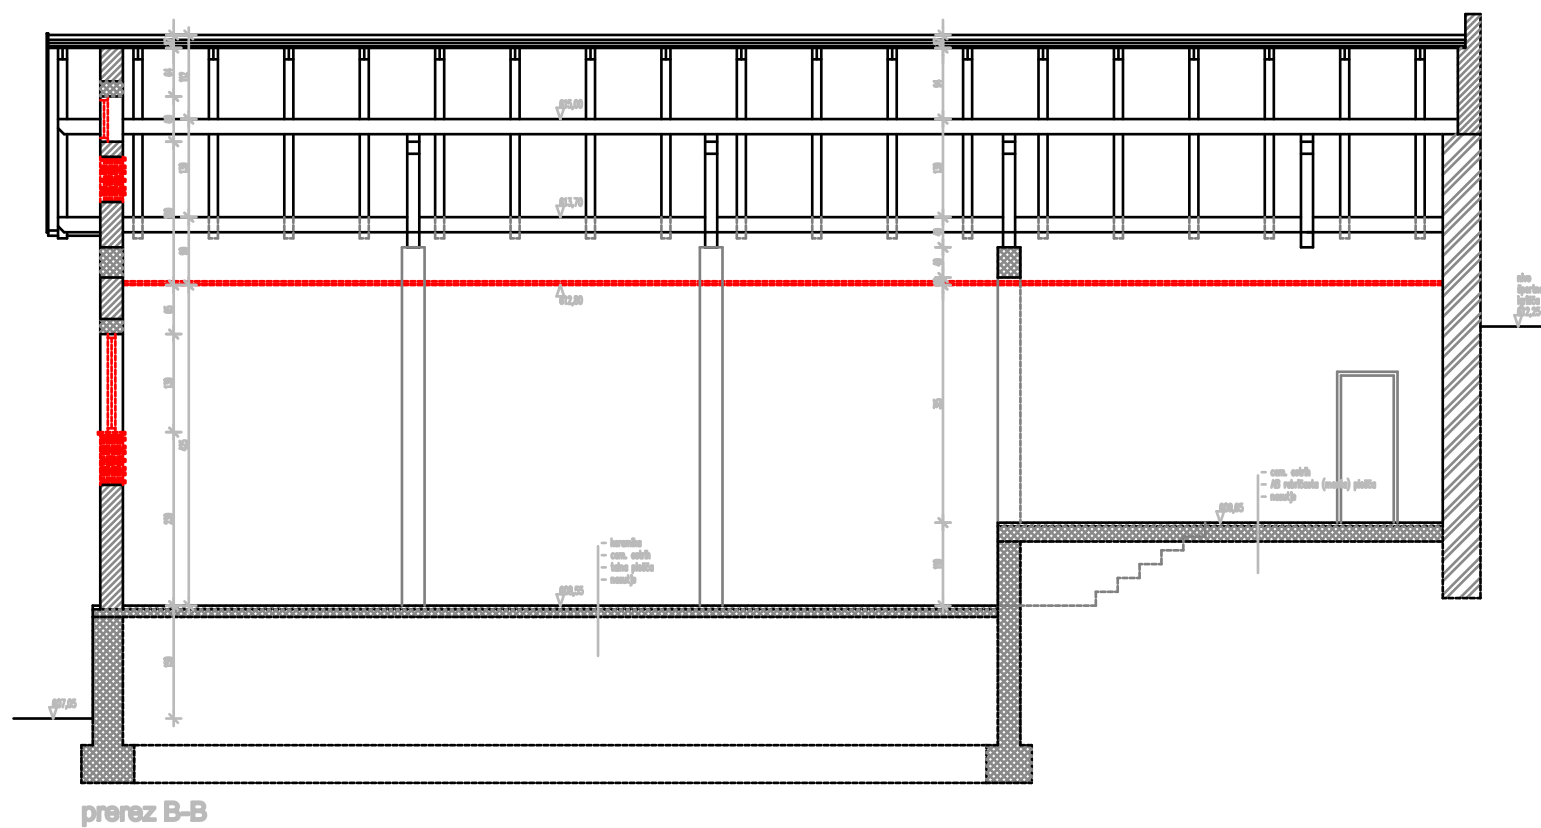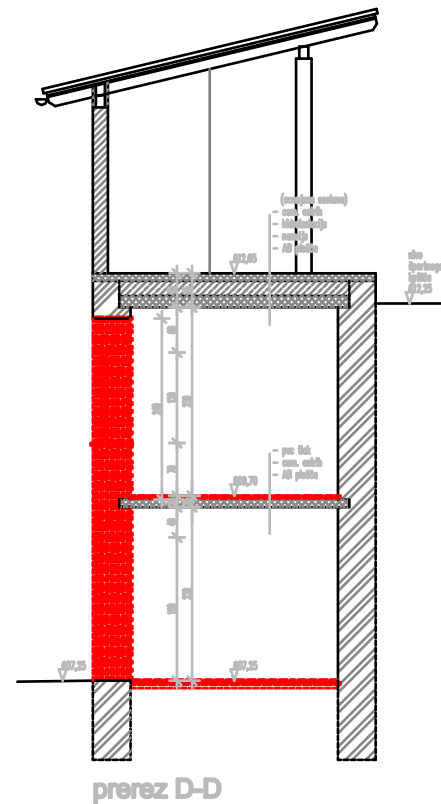

**BIRO PROSTOR urbanizem in arhitektura d.o.o.**  
 Brunov drevored 11 Tolmin tel&fax 05 3811413 info@biroprostor.net

Investitor:	OBČINA KANAL OB SOČI Trg svobode 23, Kanal	
Objekt:	KULTURNI DOM V LIGU	
Vrsta gradnje:	Rekonstrukcija, dozidava	
Načrt:	1-Arhitektura	Številka: 105-31/07
Vrsta projekta:	PZI	Merilo: 1:100
Risba:	<b>POSNETEK OBSTOJEČEGA OBJEKTA</b> <b>tloris ostrešja</b>	
Odg.projektant:	Božidar Rustja u.d.i.a.	ZAPS A-0900
Datum izdelave:	oktober 2010	List: 3



-  kamnit zid
-  opečni zid
-  AB konstrukcije
-  rušenje gradbenih elementov



Dimenzije in konstrukcijske elemente obstoječega objekta je potrebno kontrolirati na mestu samem!





**BIRO PROSTOR urbanizem in arhitektura d.o.o.**  
 Brunov drevored 11 Tolmin tel&fax 05 3811413 info@biroprostor.net

Investitor: OBČINA KANAL OB SOČI  
 Trg svobode 23, Kanal  
 Objekt: KULTURNI DOM V LIGU

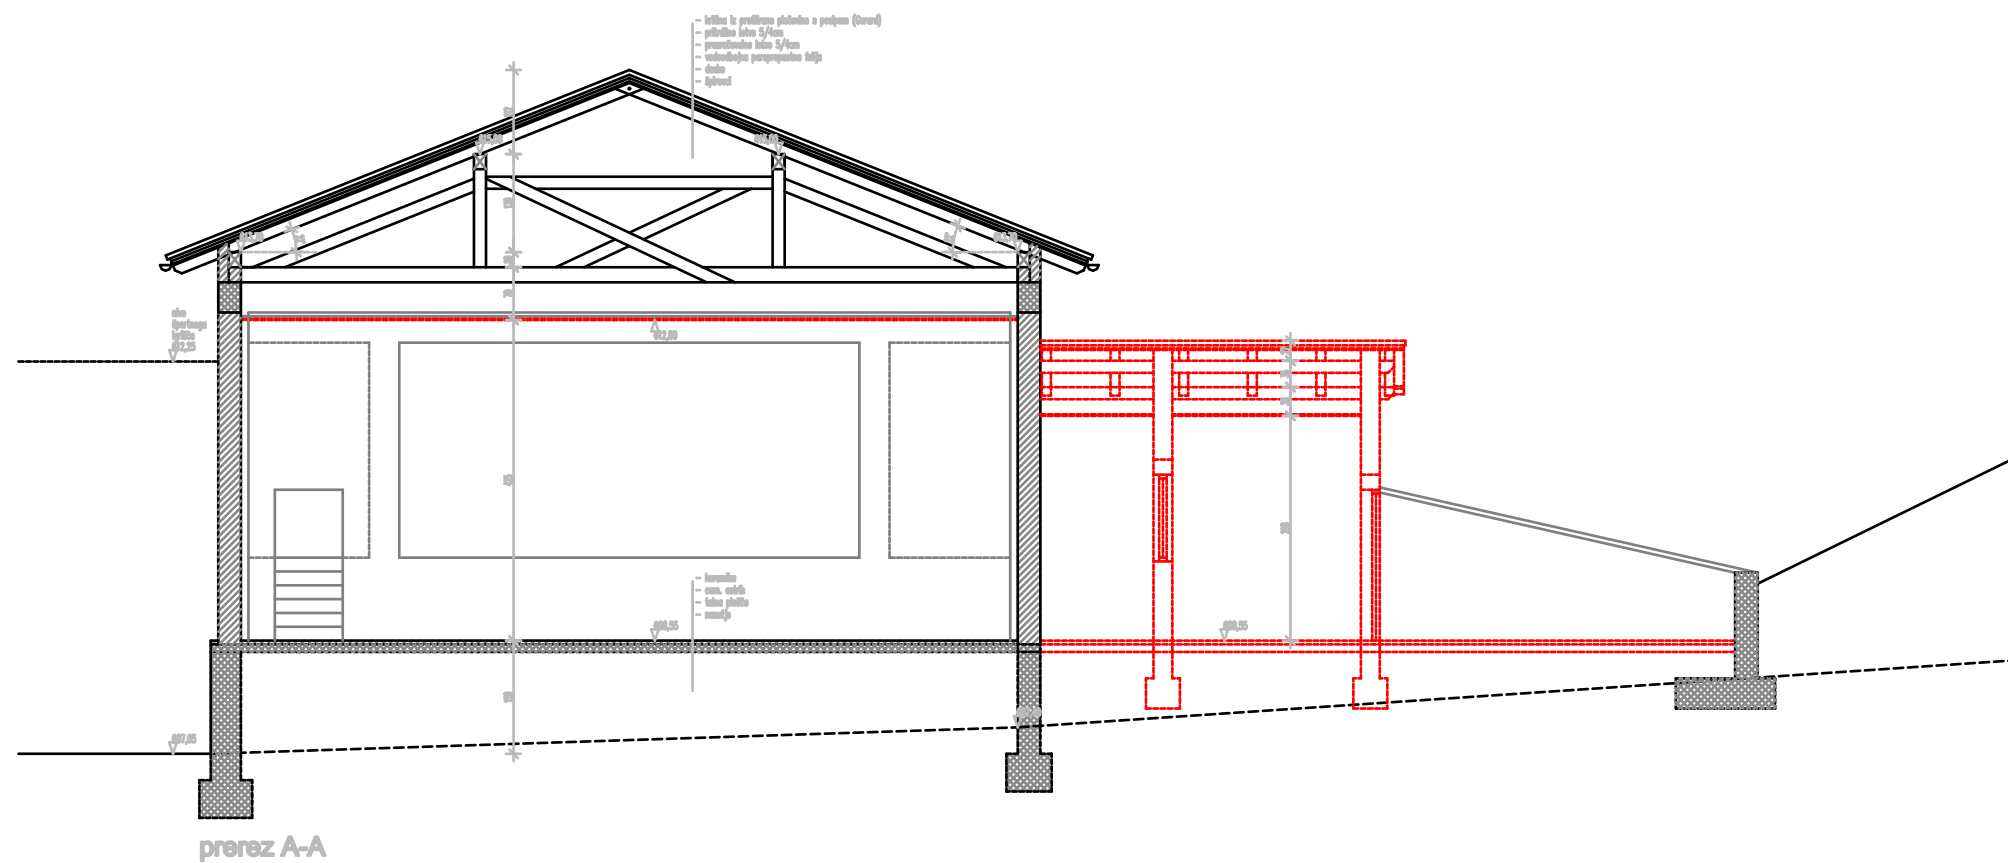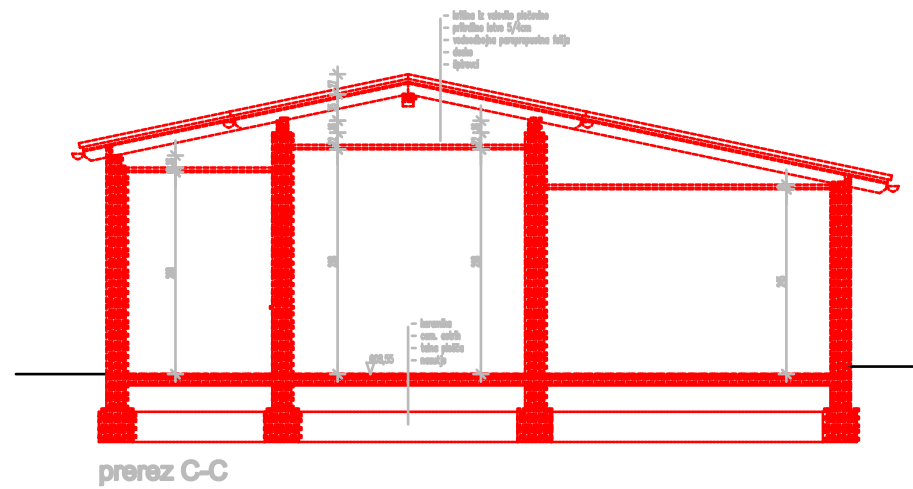Vrsta gradnje: Rekonstrukcija, dozidava  
 Načrt: 1-Arhitektura Številka: 105-31/07  
 Vrsta projekta: PZI Merilo: 1:100  
 Risba: **POSNETEK OBSTOJEČEGA OBJEKTA**  
**prerez B-B in D-D**

Odg.projektant: Božidar Rustja u.d.i.a. ZAPS A-0900  
 Datum izdelave: oktober 2010 List: 5



-  kamnit zid
-  opečni zid
-  AB konstrukcije
-  rušenje gradbenih elementov

Dimenzije in konstrukcijske elemente obstoječega objekta je potrebno kontrolirati na mestu samem!

**BIRO PROSTOR urbanizem in arhitektura d.o.o.**  
 Brunov drevored 11 Tolmin tel&fax 05 3811413 info@biroprostor.net

Investitor: OBČINA KANAL OB SOČI  
 Trg svobode 23, Kanal

Objekt: KULTURNI DOM V LIGU

Vrsta gradnje: Rekonstrukcija, dozidava

Načrt: 1-Arhitektura Številka: 105-31/07

Vrsta projekta: PZI Merilo: 1:100

Risba: **POSNETEK OBSTOJEČEGA OBJEKTA**  
**prerez A-A in C-C**

Odq.projektant: Božidar Rustja u.d.i.a. ZAPS A-0900

Datum izdelave: oktober 2010 List: 4