

0	1	2	3	4	5	6	7	8	9
---	---	---	---	---	---	---	---	---	---


Sistém zaščite pred električnem udarom pred posrednim dotikom je v **TN-S** sistemu inštalacij izveden z napravitmi za nadkakovno zaščito (inštalacijski odklopniki, varovalke) in dodatno preko stikala na diferencialno zaščito.

R-G
(obstoječa podometna kovinska omara, nova preureditev-postavitve stikalne tenčke, dograditev)

L1,L2,L3 400/230V 50Hz

$P_{\text{NIST}} = 104,8\text{ kW}$
 $f = 0,39$
 $P_{\text{KON}} = 41\text{ kW}$
 $\cos\phi = 0,95$
 $I_{\text{KON}} = 62,2\text{ A}$
 $I_v = 3 \times 63\text{ A}$

GLAVNO STIKALO
 ETI EB2R 125
 125/4L 125A-4P
 diferencialna zaščita: 30mA

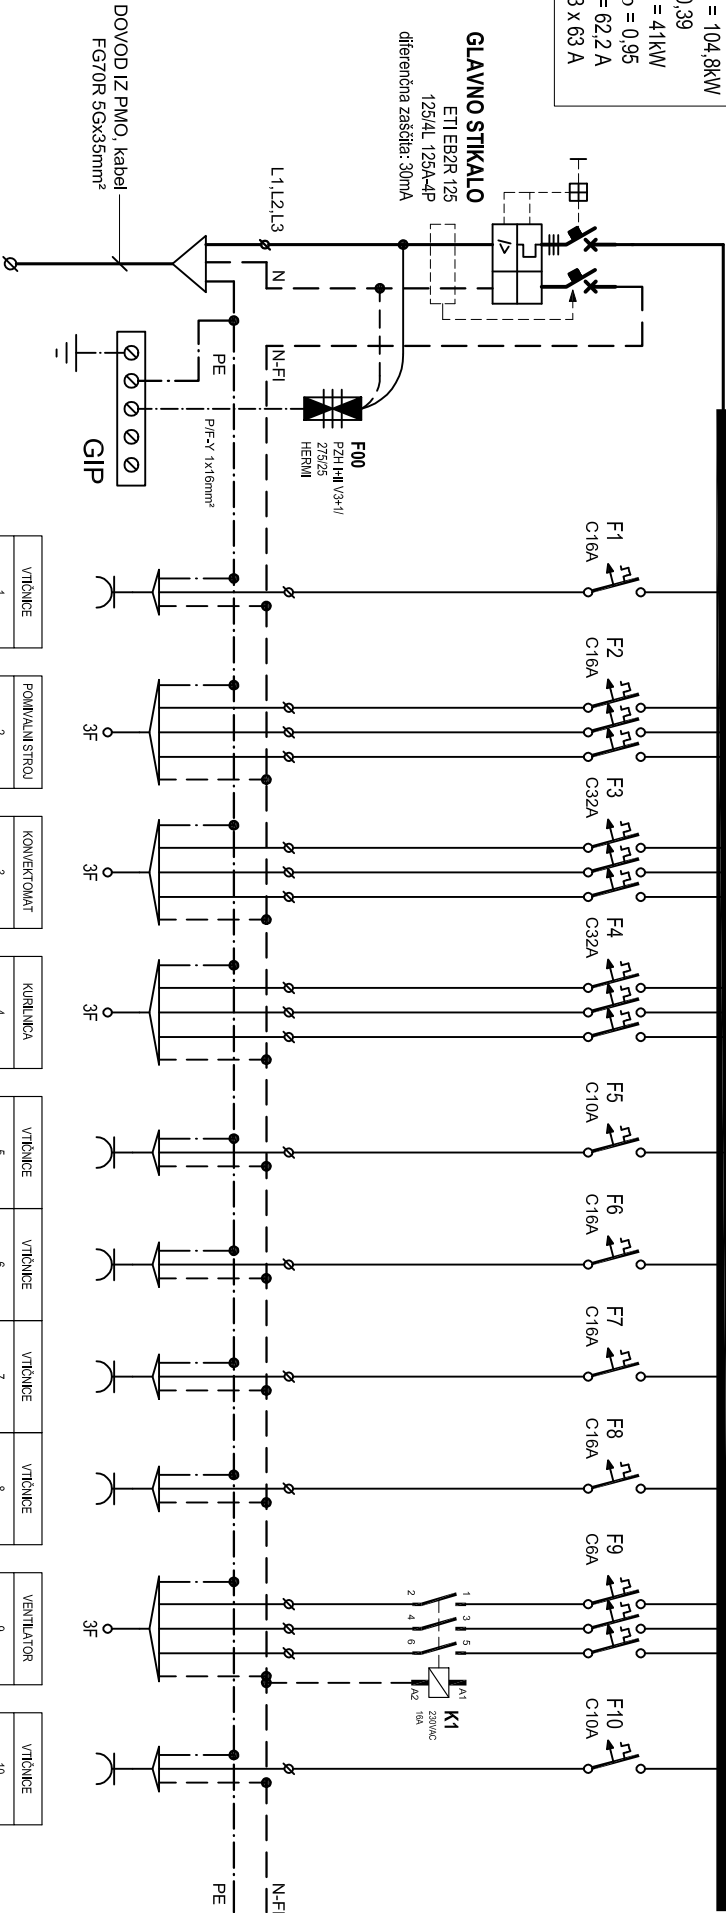

VITONICE	POVZGLAVNI STROJ
1	2
KUHINJA	KUHINJA
PP00 3x2,5	PP00 5x2,5
1,0	6,0

KONVEKTOMAT	KUHINJA
3	PP00 5x6
14,0	

KURILNICA	NAPAJANJE OJARE KURILNICE
4	PP00 5x6
14,0	

VITONICE	VITONICE	VITONICE	VITONICE
5	6	7	8
PISARNE	PISARNE	IGRALNICA 2/3	JEDILNICA
PP00 3x1,5	PP00 3x2,5	PP00 3x2,5	PP00 3x2,5
1,0	1,0	1,5	1,0

VENTILATOR	VITONICE
9	10
GARDEROBA WC	5 + 6 VITONICE
PP00 5x1,5	PP00 3x1,5
4,0	1,0

Odg. vodja projekta:	NATAŠA IPAVEC, u.d.i.a.	ZAPS 0390 A
Odg. projektant:	PRIMOŽ POJEC, u.d.i.e.	IZS E-1384
Projektant:	MATEJ KLANJŠČEK, d.i.e.	



ENOPOLNA SHEMA R-G
 projektiranje, inženiring nadzor, meritev, trgovina
 Prvomajska 37
 5000 Nova Gorica

Objekt:	ENERGETSKA SANACIJA VRTCA DESKLE	Investitor:	OBČINA KANAL OB SOČI TRG SVOBODE 23, 5213 KANAL	Faza:	PZI
Datum:	December 2012	Št. načrta:	3102K-E	List:	4.4.6
				Stran:	1/3