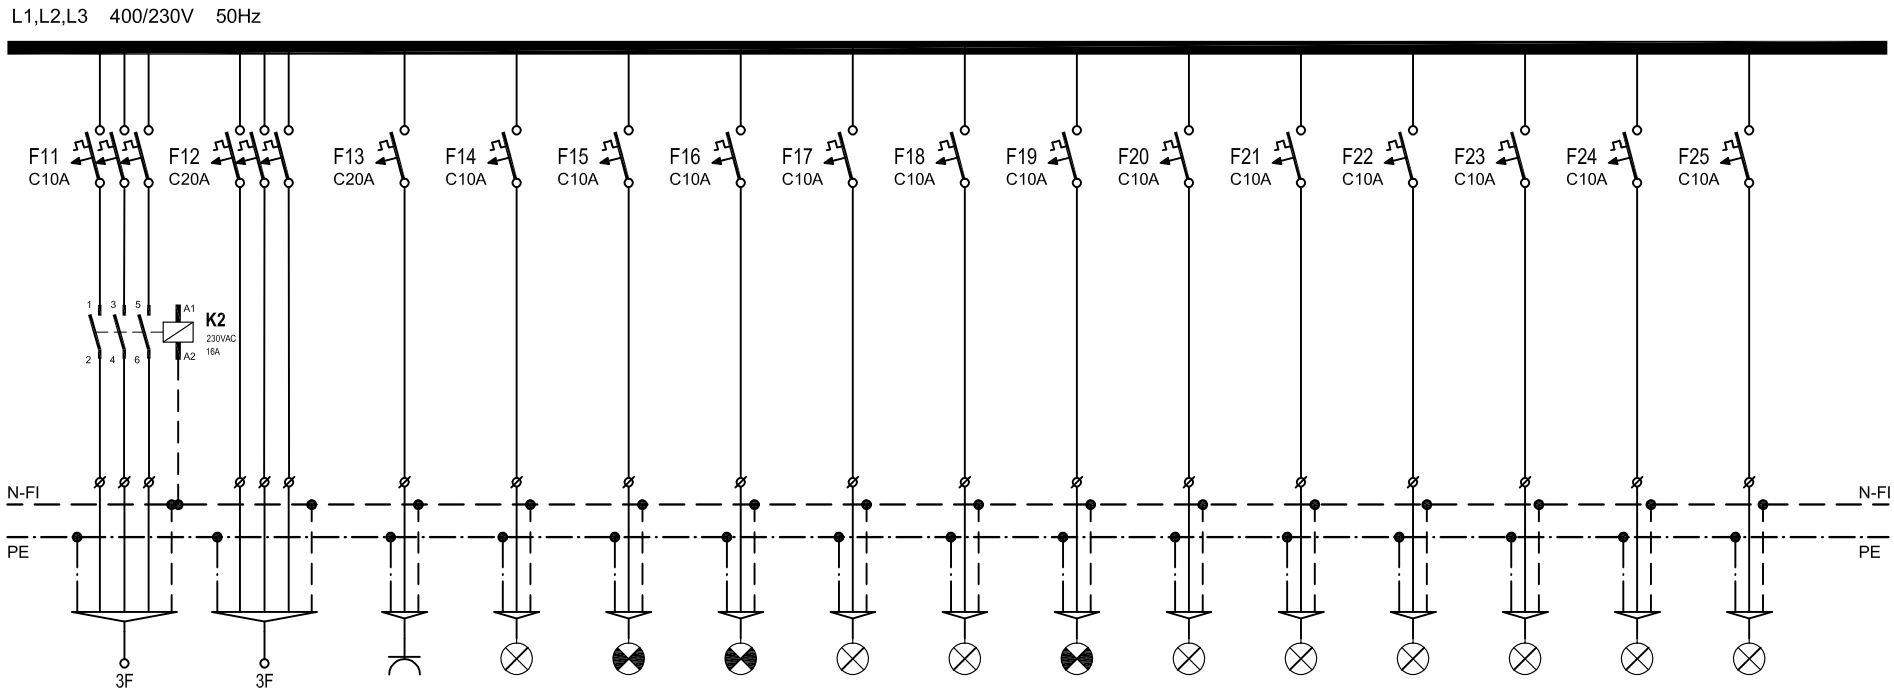


| VENTILATOR | KLIMA | VTIČNICE | RAZSVETLJAVA | RAZSVETLJAVA | ZASILNA RAZSVET. | RAZSVETLJAVA | RAZSVETLJAVA | RAZSVETLJAVA | RAZSVETLJAVA | RAZSVETLJAVA | RAZSVETLJAVA | RAZSVETLJAVA | RAZSVETLJAVA | RAZSVETLJAVA |
|---|---|---|---|---|---|---|---|---|---|---|---|---|---|---|
| 11 | 12 | 13 | 14 | 15 | 16 | 17 | 18 | 19 | 20 | 21 | 22 | 23 | 24 | 25 |
| GARDEROBA, WC | KLIMA NAPRAVA | JEDILNICA | PISARNE | SKLADIŠČE + ZASILNA | IGRALNICE, HODNIK IN GARDEROBE PRI IGRALNICAH | KUHINJA 1 | WC | KUHINJA 2 + ZASILNA | IGRALNICA | IGRALNICA | JEDILNICA | JEDILNICA | HODNIK, WC | IGRALNICA |
| PP00 5x1,5 | PP00 5x4 | PP00 3x2,5 | PP00 3x1,5 | PP00 3x1,5 | NPI 3x1,5 | PP00 3x1,5 | PP00 3x1,5 | NPI 3x1,5 | NPI 3x1,5 | NPI 3x1,5 | NPI 3x1,5 | NPI 3x1,5 | NPI 3x1,5 | NPI 3x1,5 |
| 4,0 | 6,0 | 1,0 | 0,4 | 0,4 | 0,2 | 1,0 | 0,2 | 1,0 | 0,3 | 0,3 | 0,3 | 0,3 | 0,3 | 0,3 |

| | | | | | | | |
|---|---|---|---|---|---|---|---|
| Odg. vodja projekta: | NATAŠA IPAVEC, u.d.i.a. ZAPS 0390 A | Klima 2000 d.o.o. projektiranje, inženiring nadzor, meritve, trgovina Prvomajska 37 5000 Nova Gorica | Objekt: ENERGETSKA SANACIJA VRTCA DESKLE | Investitor: OBČINA KANAL OB SOČI TRG SVOBODE 23, 5213 KANAL | | Faza: PZI |
| Odg. projektant: | PRIMOŽ POJE, u.d.i.e. IZS E-1384 | | | | | |
| Projektant: | MATEJ KLANJŠČEK, d.i.e. | | ENOPOLNA SHEMA R-G | Datum: December 2012 | Št. načrta: 3102K-E | List: 4.4.6 | Stran: 2/3 |