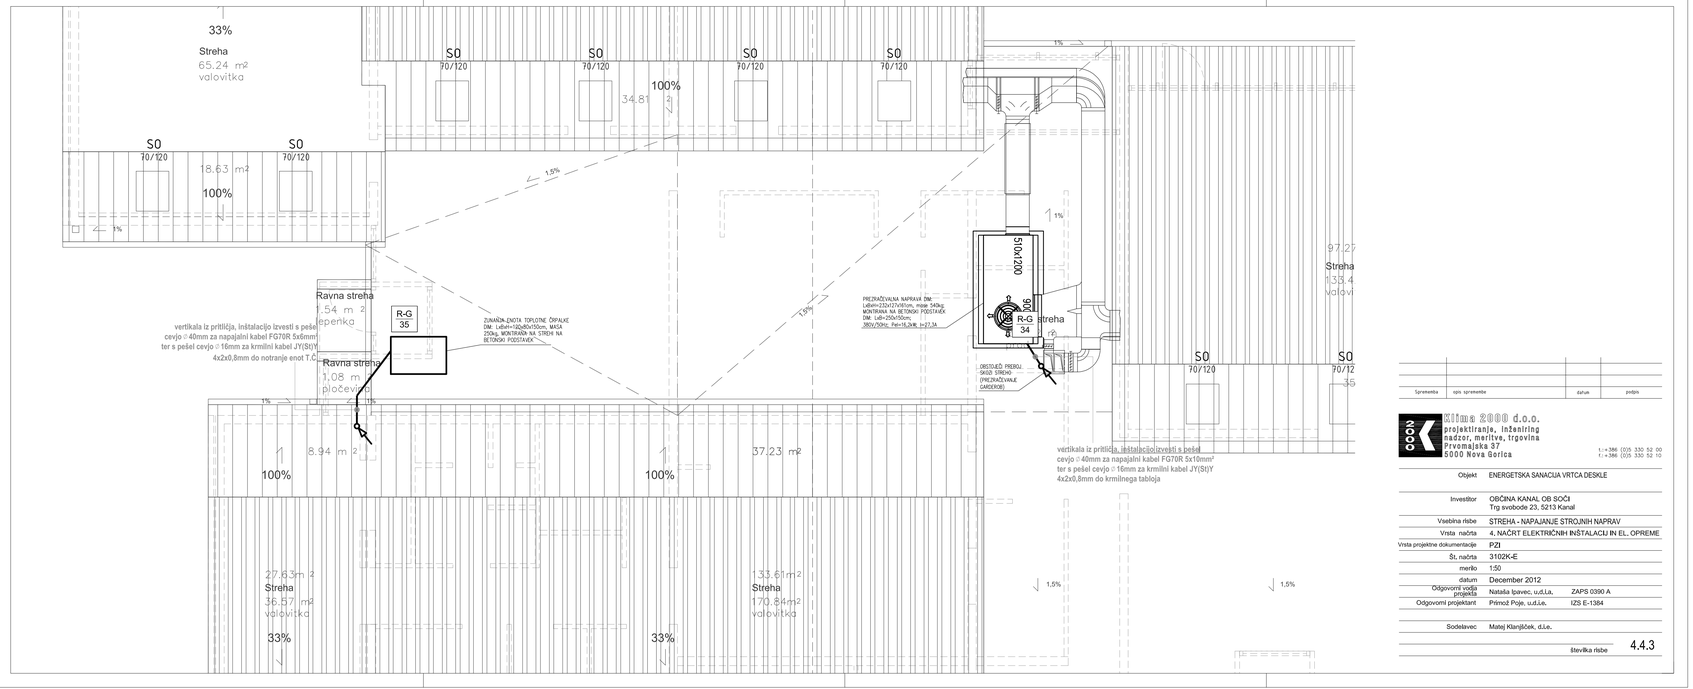

Sprememba	opis spremembe	datum	podpis

Klima 2000 d.o.o.
projektiranje, inženiring
nadzor, meritve, trgovina
Prvomajska 37
5000 Nova Gorica
t./+386 (0)5 330 52 00
f./+386 (0)5 330 52 10

Objekt	ENERGETSKA SANACIJA VRTCA DESKLE
Investitor	OBČINA KANAL OB SOČI Trg svobode 23, 5213 Kanal
Vsebina risbe	STREHA - NAPAJANJE STROJNIH NAPRAV
Vrsta načrta	4. NAČRT ELEKTRIČNIH INŠTALACIJ IN EL. OPREME
Vrsta projektne dokumentacije	PZI
Št. načrta	3102K-E
merilo	1:50
datum	December 2012
Odgovorni vodja projekta	Natalia Ipavec, u.d.i.a. ZAPS 0390 A
Odgovorni projektant	Primož Poje, u.d.i.e. IZS E-1384
Sodelavec	Matej Klanjšček, d.i.e.
številka risbe	4.4.3