


**PROFIL 3**

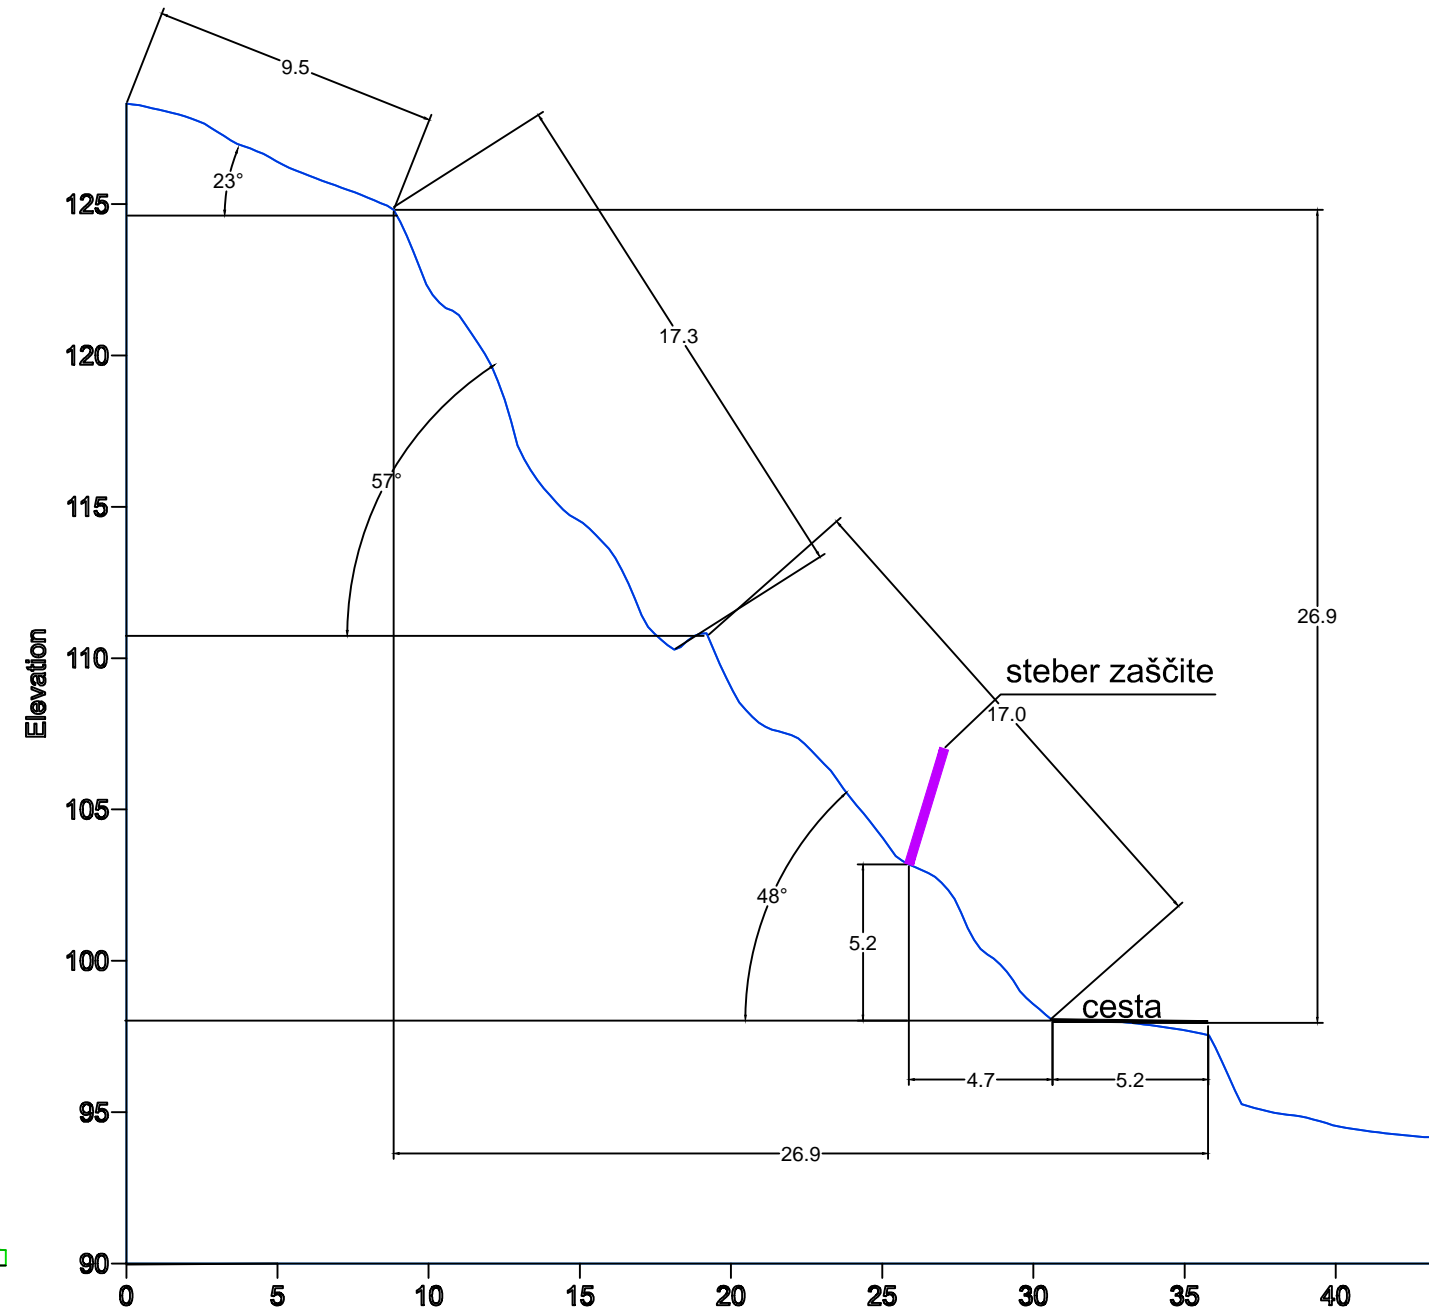

**PROFIL 4**

**GEOTRIAS d. o. o.**

Občina Kanal ob Soči Trg Svobode 23 Naročnik: 5213 Kanal	Obdelal	Klemen Sotlar, univ.dipl.inž.geol.	
	Risal	Klemen Sotlar, univ.dipl.inž.geol.	
zaščita občinske ceste Objekt:	Pregledal	Marko Kočevar, univ.dipl.inž.geol.	
	Delovni nalog	007/19 - KS	
Prečni prerezi 3 in 4 Predmet:	Arhivska št.	007/19 - KS	
	Merilo	Datum	Priloga
	1:250	Marec 2019	<b>3</b>