


LEGENDA ELEMENTOV IN OZNAK:


- | | | |
|--|--|--|
| <ul style="list-style-type: none"> ● ČRPALKA ⊕ VIHAČNA ČRPALKA ⊘ VENTIL KROGELNI ⊘ VENTIL MEMBRANSKI ⊘ VENTIL ELEKTROMAGNETNI ⊘ VENTIL REGULACIJSKI ⊘ VENTIL PROTIPOVRAJNI ⊘ VENTIL PRELIVNI ⊘ VENTIL VARNOSTNI ⊘ VENTIL ODZRAČEVALNI ⊘ INJEKTOR ⊘ PUIHALO ⊘ VODOMER ⊘ FILTER SITASTI, FILTER SVEČNI ⊘ MEŠALO STATIČNO ⊘ MERILEC PRETOKA | <ul style="list-style-type: none"> ⊘ INDIKATOR EL. PREVODNOSTI ⊘ pH ⊘ NIVOJSKO STIKALO ⊘ TLAČNI SENZOR ⊘ TLAČNO STIKALO ⊘ INDIKATOR TLAKA KEMIJSKI ⊘ INDIKATOR TLAKA ⊘ ELEKTROOMARA ⊘ POLIELKTROLIT ⊘ PAC - PRAŠKASTO AKTIVNO OGLJE ⊘ SMER TOKA ⊘ ODTOK V KANALIZACIJO | <ul style="list-style-type: none"> — VODA VSTOPNA — VODA FILTRIRANA — KONCENTRAT — MULJ — KOMPRIMIRAN ZRAK — HLADILNA TEKOČINA — KISIK — KANALIZACIJA TEHNOLOŠKA |
|--|--|--|

MAKIMO
 MAKIMO d.o.o. inženiring in projektiranje
 Makimova ulica 11, 1000 Ljubljana, Slovenija
 Tel: +386 (0)1 488 58 58
 Fax: +386 (0)1 488 58 54
 E-mail: info@makimo.si
 Internet: http://www.makimo.si


Objekt/Lokacija Facility/Location		VODARNA MOČILA	
Vsebina/Naslov ribe Contents/Drawing title		P & ID	
Identifikacijska št. Identification No.		DN	5253
			1.

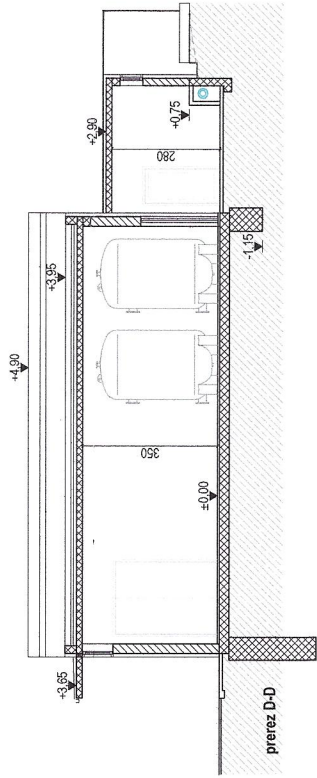


prerez D-D

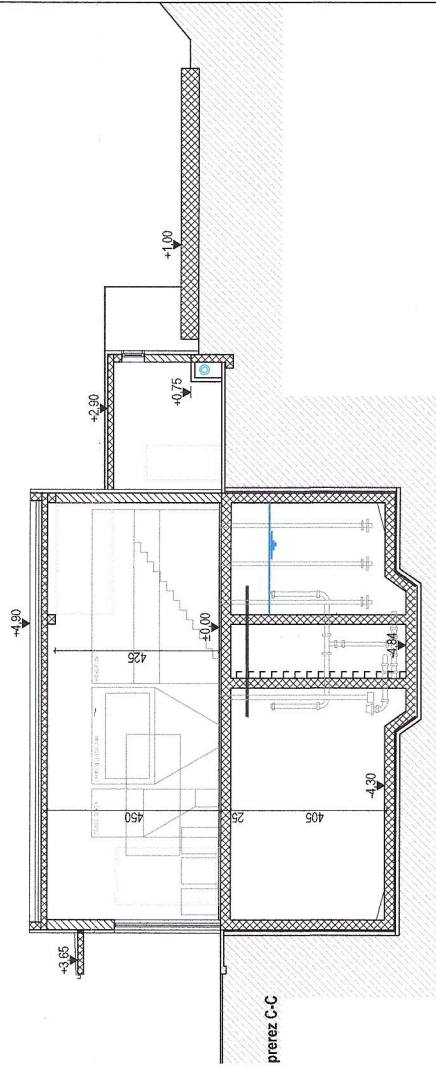

prerez C-C

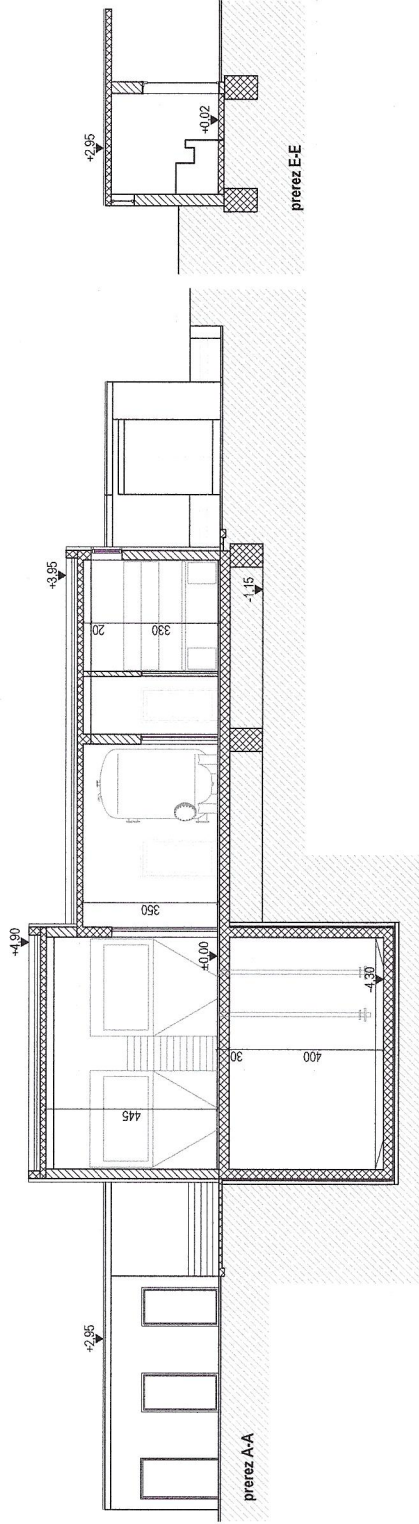

prerez A-A

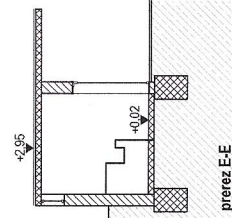

prerez E-E



+/- 0,00 = 147,43

IEI	
Institut za ekološki inženiring d.o.o.	
SLO - 2000 Maribor, Ljubljanska 9	
tel: 02 3004811, fax: 02 3004835	
Investitor	Občina Kamnik d.o.o.
Objekt	Ljubljanska 9, 2000 Maribor
Vrsta objekta	VODARNA MOČILA, Anhoo
Način	ARHITEKTURA - IZD
Org. vodja projekta	PREBEDI - predbij
Objavljeno	Melita Fawcett, umv.dipl.ing.arh.
Objavljeno	Vojo Fawcett, umv.dipl.ing.arh.
Objavljeno	A - 6586
Objavljeno	15119
Objavljeno	A-01-01-2016-IZD
Objavljeno	1:100
Objavljeno	februar 2016
Objavljeno	Str. 51.

PRIKLJUČKI NA JAVNO INFRASTRUKTURO



- ELEKTRIKA - obstoječi VN vodi (10kV/20kV/100kV)
- - - ELEKTRIKA novi hišni priključek na PMO omario - požemno
- nova električno priključena merilna omarica
- ⊗ javna razsvetljava
- - - JAVNI VODOVOD
- - - VODOVOD - obstoječi jasek
- - - KANALIZACIJA - obstoječi mašani sistem
- - - CELOVOD
- KANALIZACIJA - obstoječi jasek
- KANALIZACIJA - nova nepretrpna greznica

- ograja
- oporni zid
- ograja
- posamezna listnata drevesa
- zelenica
- erozijsko območje
- parcelna meja
- parcelna številka
- NOVO
- SE REKONSTRUIRA
- SE OBRNOVI


4/-0,00 = 147,43

IEI
Institut za ekološki inženiring d.o.o.
 SLO - 2000 Maribor, Ljubljanska 9
 tel: 02 3004811, fax: 02 3004835

Investitor	Občina Kanal ob Sodi Ljubljanska 9, 2000 Maribor
Objekt	VODARNA MOČILA, Aninovo
Vrsta teh.celok	ARHITEKTURA - IZ
Nasrti	SITUACIJA s komunalnimi vodi - rekonstrukcija
Odg. vodja projekta	Melita Pavšič, univ. diplom. inž.
Odg. projektant	Vojko Pavšič, univ. diplom. inž.
ID št. projektanta	A - 6528
Strojnik	15119
Št. načrta	A-01-2016-IDZ
Merilo	1 : 500
Datum	februar 2016
Let. št.	1

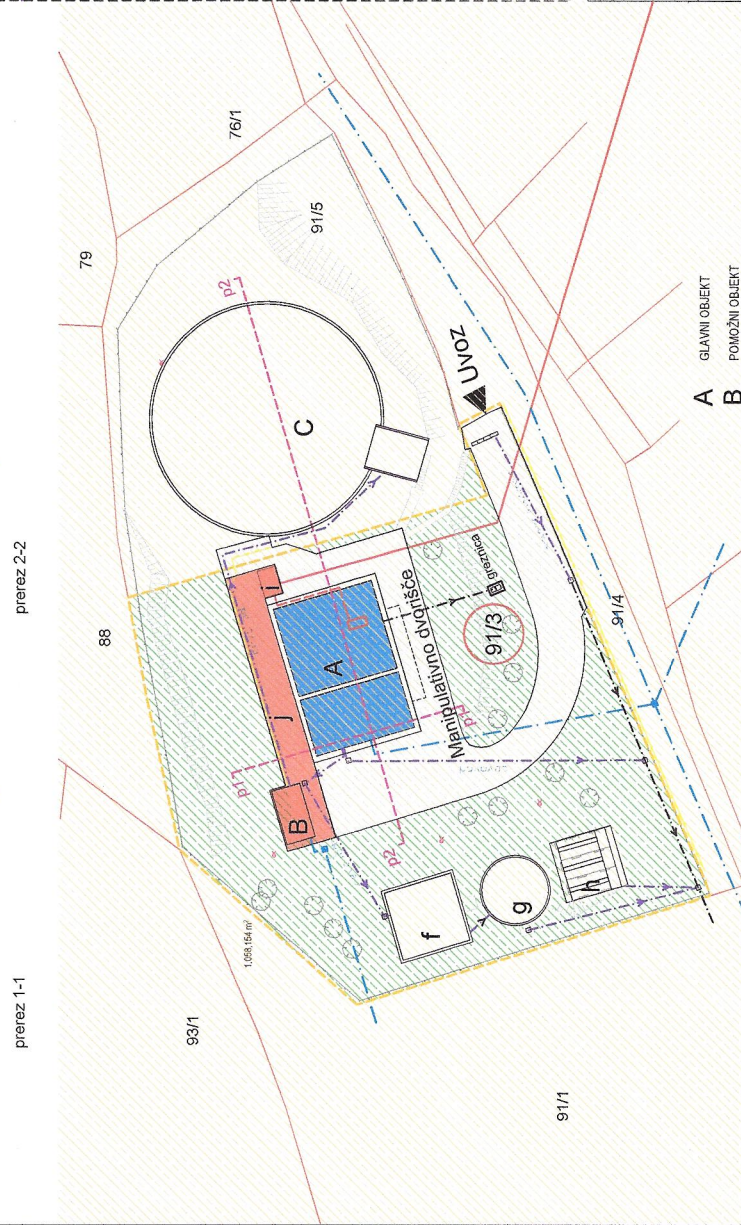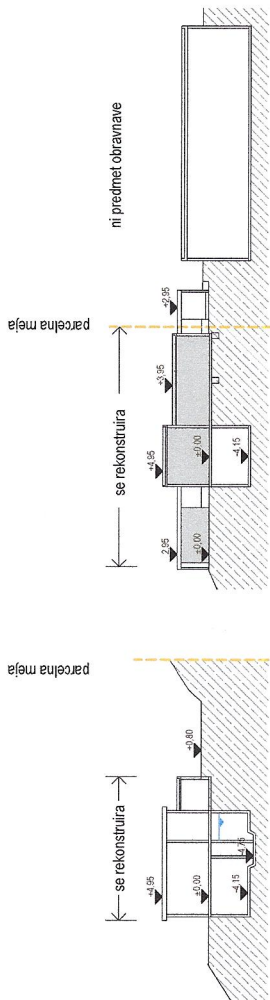

- A GLAVNI OBJEKT
- B POMOŽNI OBJEKT
- D ZAPRT NADSTREŠEK / sliamba erodija, oprema, kemikalij
- f ZADRŽEVALNIK / retenzija
- g SEPARATOR
- h POLJA ZA SUŠENJE MULJA

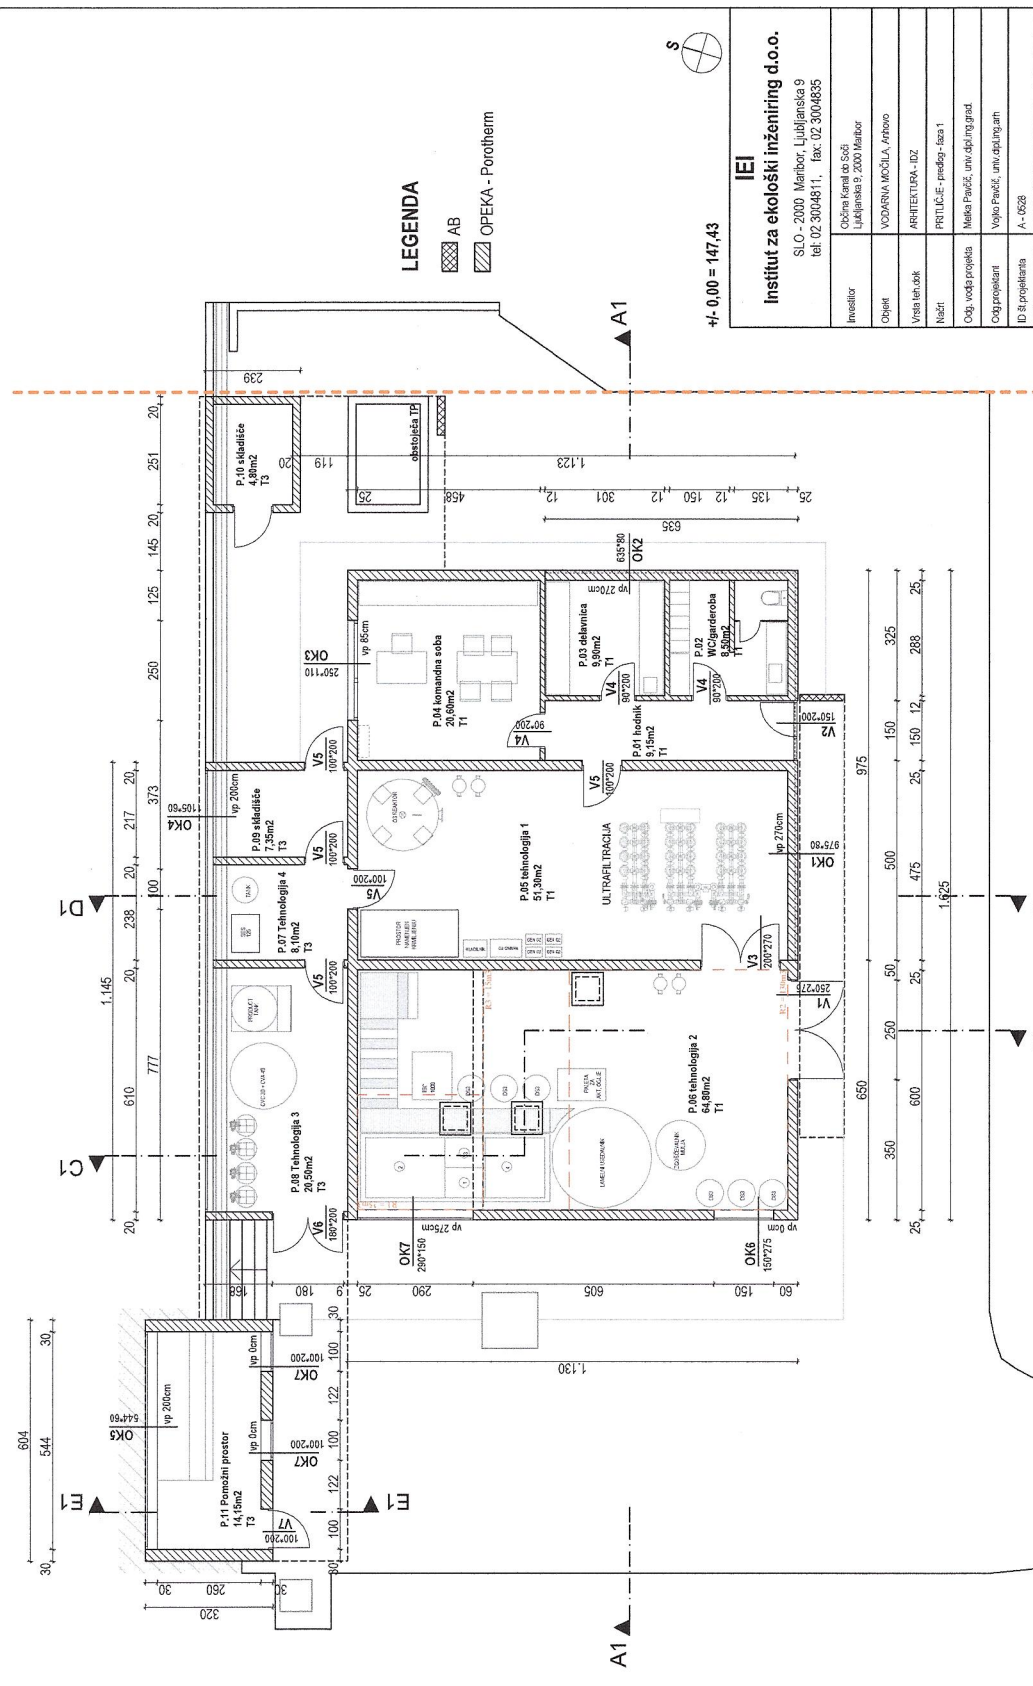

LEGENDA

AB

OPEKA - Porotherm



+/- 0,00 = 147,43

IEI	
Institut za ekološki inženiring d.o.o.	
S.L.O. - 2000 Maribor, Ljubljanska 9	
tel: 02-3004811, fax: 02-3004835	
Investitor	Čistoča Kerjani do Sode Ljubljanska 17, 2000 Maribor
Objekt	VODARNA MOČILA, ATRIO
Visi in tehnik	ARHITEKTURA - IZ
Načrt	PROJEKT - medvoj - Ica 1
Obj. vodja projekta	Natka Prizmič, univ. dipl. inž. grad.
Obj. projektant	Vojko Pevčič, univ. dipl. inž. grad.
ID št. projekta	A-1028
Stranjošta	5116
Strančita	A-01-2016-IDZ
Merilo	1:100
Datum	februar 2016
Ust. št.	3