




Investitor		spremembe		datum	
Direkcija RS za infrastrukturo					
Tržaška cesta 19					
1000 Ljubljana					
avtor risbe :		naziv		ime in priimek	
		OVP :		ident. št. IZS	
		OP :		podpis	
		obdelal :		B. Arh, i.kom.	
		obdelal :			
		obdelal :			
objekt/lokacija :		št. proj. :			
del objekta :		št. načrta :		1	
vsebinska risbe :		Delna zapora		vrsta načrta :	
del risbe :		Delna zapora		vrsta projekta : PZI	
				merilo : 1:1000	
				datum : December 2022	
št. odseka :		arhivska št. :		faza/objekt :	
				šifra risbe :	
		004.2101		G.103	
št. priloge :		Priloga 2		avtor risbe : GISprom, Beno Arh s.p.	
				ident. št. risbe :	

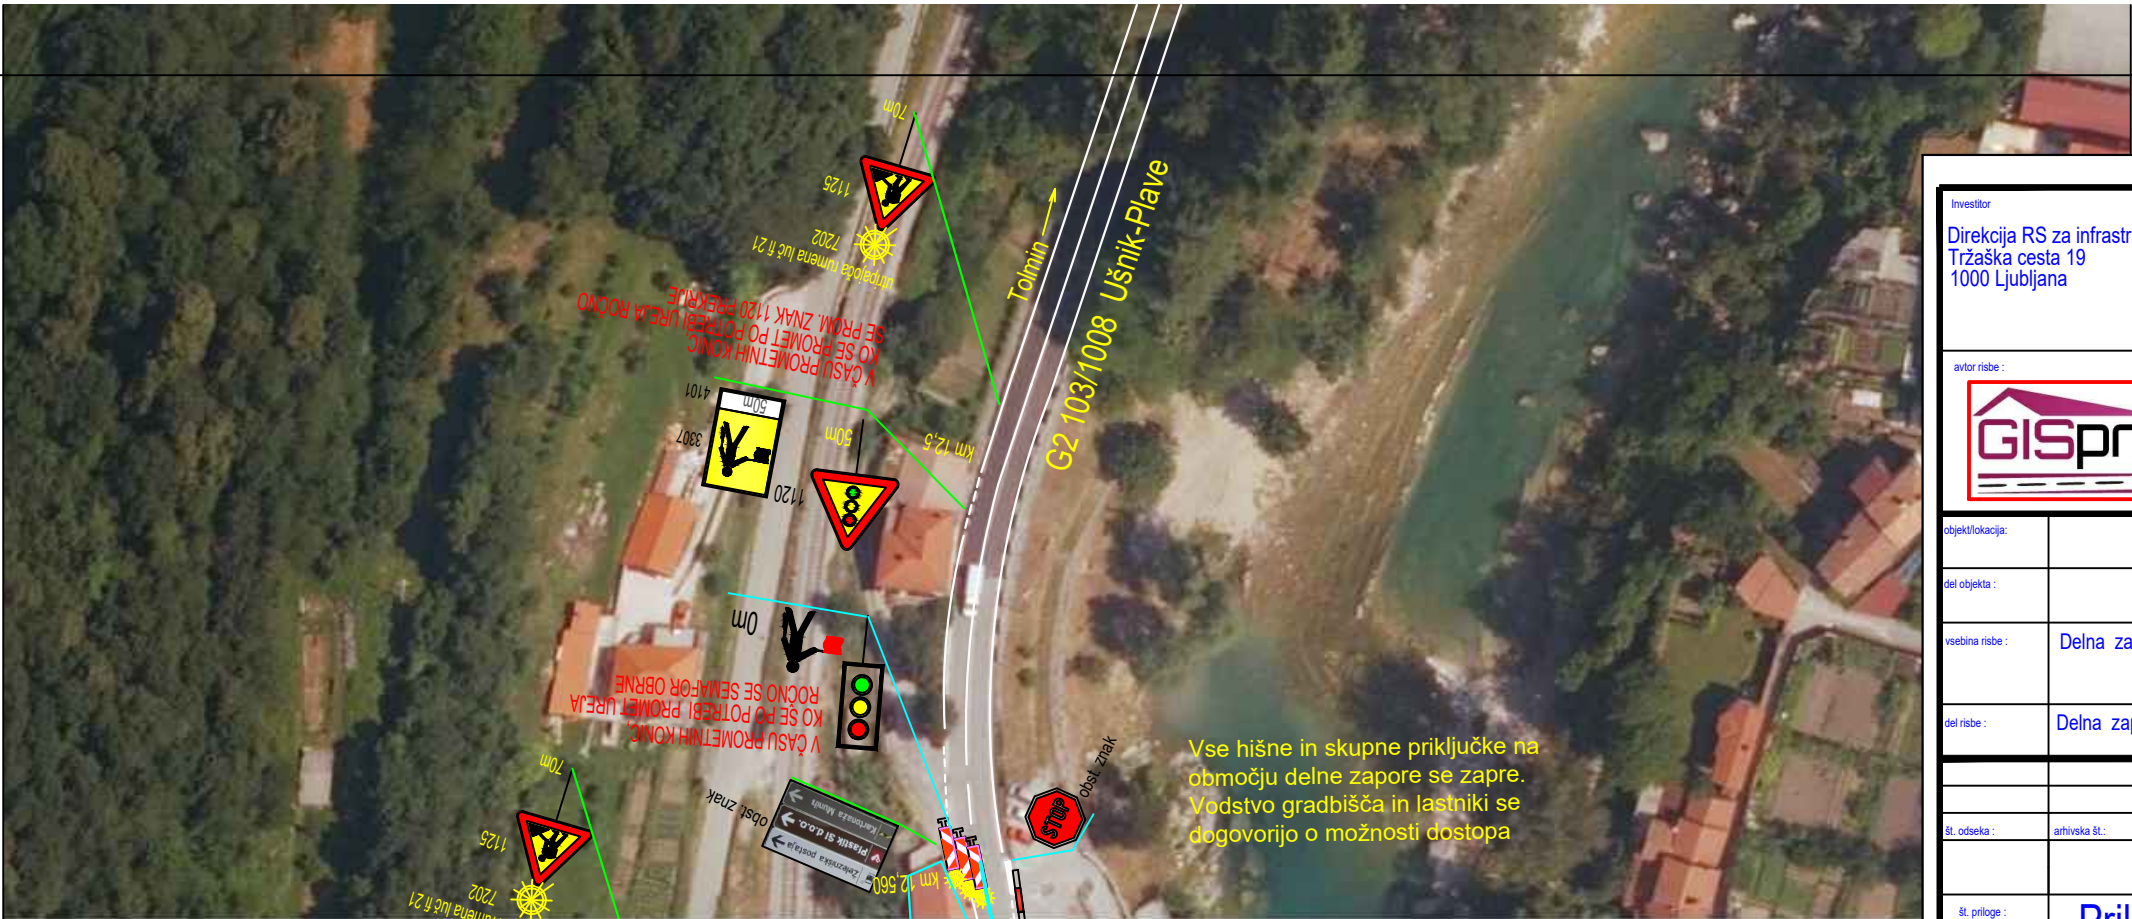