


LEGENDA OZEMLJITE IN STRELOVODA

— lovitni vod Al legura $\varnothing 8\text{mm}$ (AH1),
pritrjen s tipskimi nosilnimi elementi na obrobo atike

- - - - - odvodni vod Al legura $\varnothing 8\text{mm}$ (AH1),
pritrjen s tipskimi nosilnimi elementi na fasado nadometno

..... ozemljilni trak – RF valjanec 30x3,5mm, položen v temelje
objekta in v zemljo okoli objekta na globlino 0,8 m

- sponka za izvedbo spoja med okroglimi ali ploščatimi vodniki
oziroma med okroglimi ali ploščatimi vodniki in kovinskimi deli
merilni spoji med ozemljilom in odvodnim vodnikom – KON01,
izveden nadometno, vertikalna zaščita strelovoda višine 1,5m

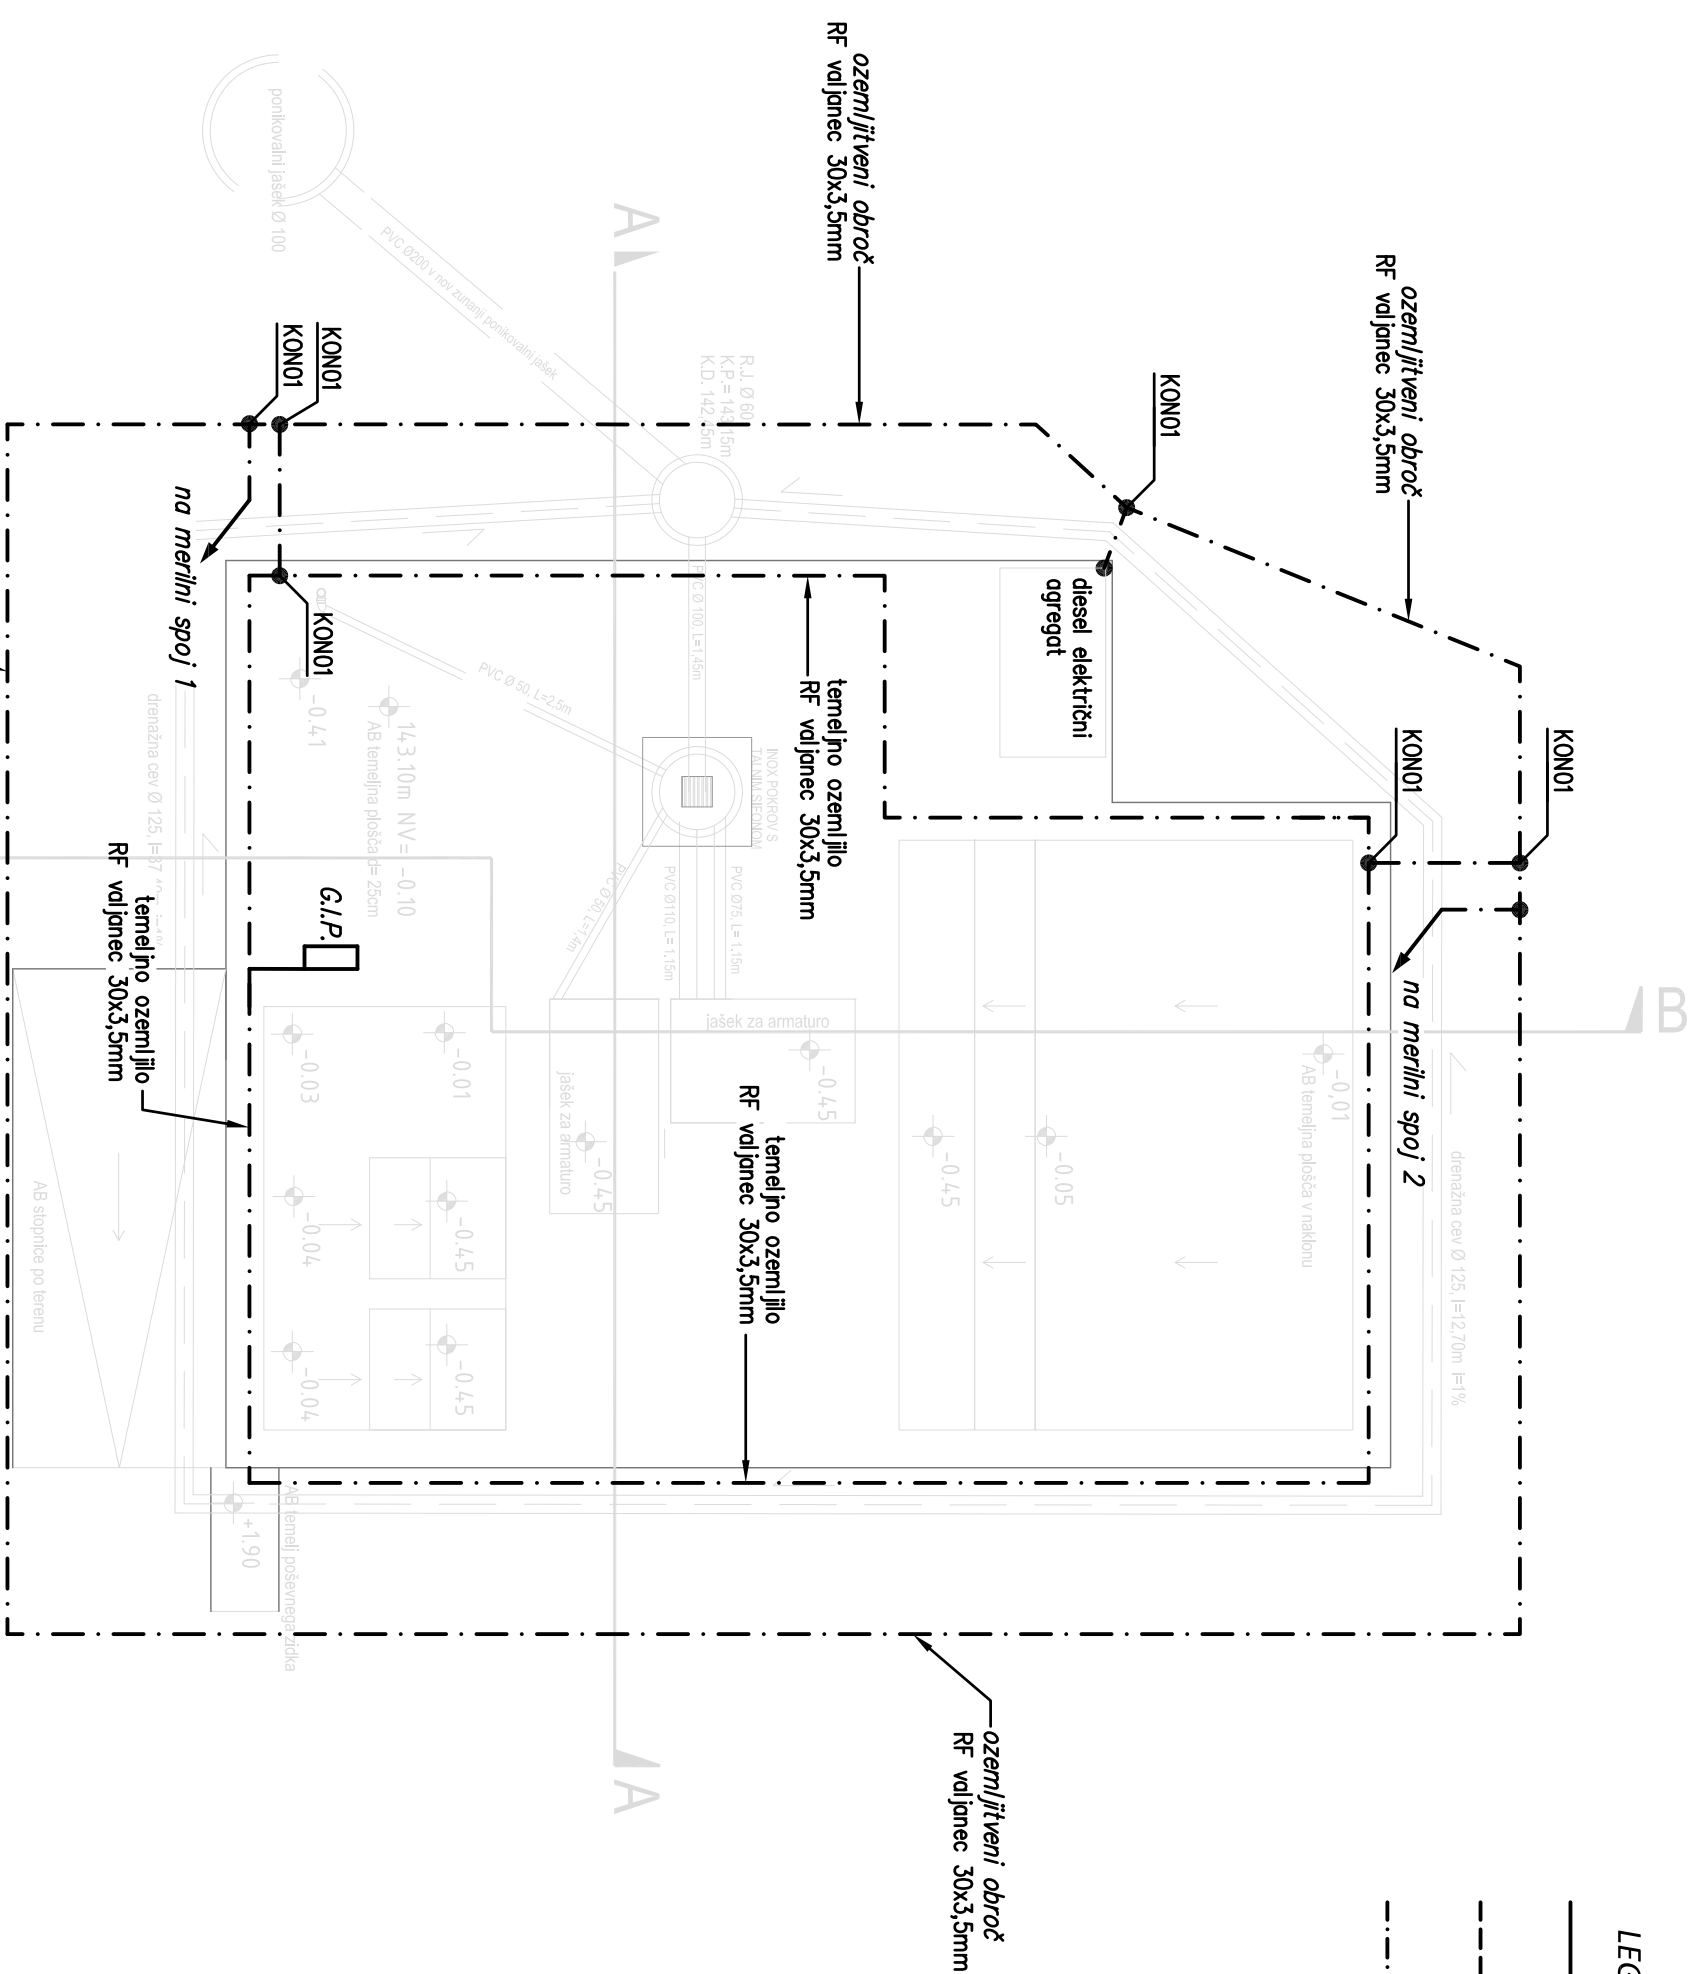

TLORIS TEMELJEV IN KANALIZACIJE

Sprememba	opis spremembe	datum	podpis



KILIMBA 2000 d.o.o.
projektiranje, inženiring
nadzor, meritve, trgovina
Prvomajska 37
5000 Nova Gorica

t: +386 (0)5 330 52 00
f: +386 (0)5 330 52 10

Objekt: POSTAJA ZA PRIPRAVO PITNE VODE KAMBREŠKO

Investitor: OBČINA KANAL OB SOČI
Trg svobode 23, 5213 Kanal ob Soči

Vsebina risbe: TLORIS POSTAJE – OZEMLJITVE

Vrsta načrta: 4 - NAČRT ELEKTRIČNIH INŠTALACIJ IN ELEKTRIČNE OPREME

Vrsta projektnih dokumentacije: PZI

Št. načrta: 3202K-E

merilo: 1:50

datum: Julij 2018

Odgovorni vodja projekta: Oliver Černe, u.d.i.g. IZS S-0323

Odgovorni projektant: Primož Poje, u.d.i.e. IZS E-1384

Sodelavec: .

številka risbe: 4.5.5