


**LEGENDA:**

- lovlni vod Al legura  $\varnothing 8\text{mm}$  (AH1) pritrjen s tipskimi nosilnimi elementi na streho
- - - - - odvodni vod Al legura  $\varnothing 8\text{mm}$  (AH1) položen nadometno, pritrjen s tipskimi nosilnimi elementi na fasado
- sponka za spoj med okroglim ali ploščatomi vodniki oziroma med vodniki in kovinskimi deli
- ⊞ merilni spoj med ozemljiljom in odvodnim vodnikom – KON01 (nadometen) vertikalna zaščita strelovoda, višine 1,5m – VZ03

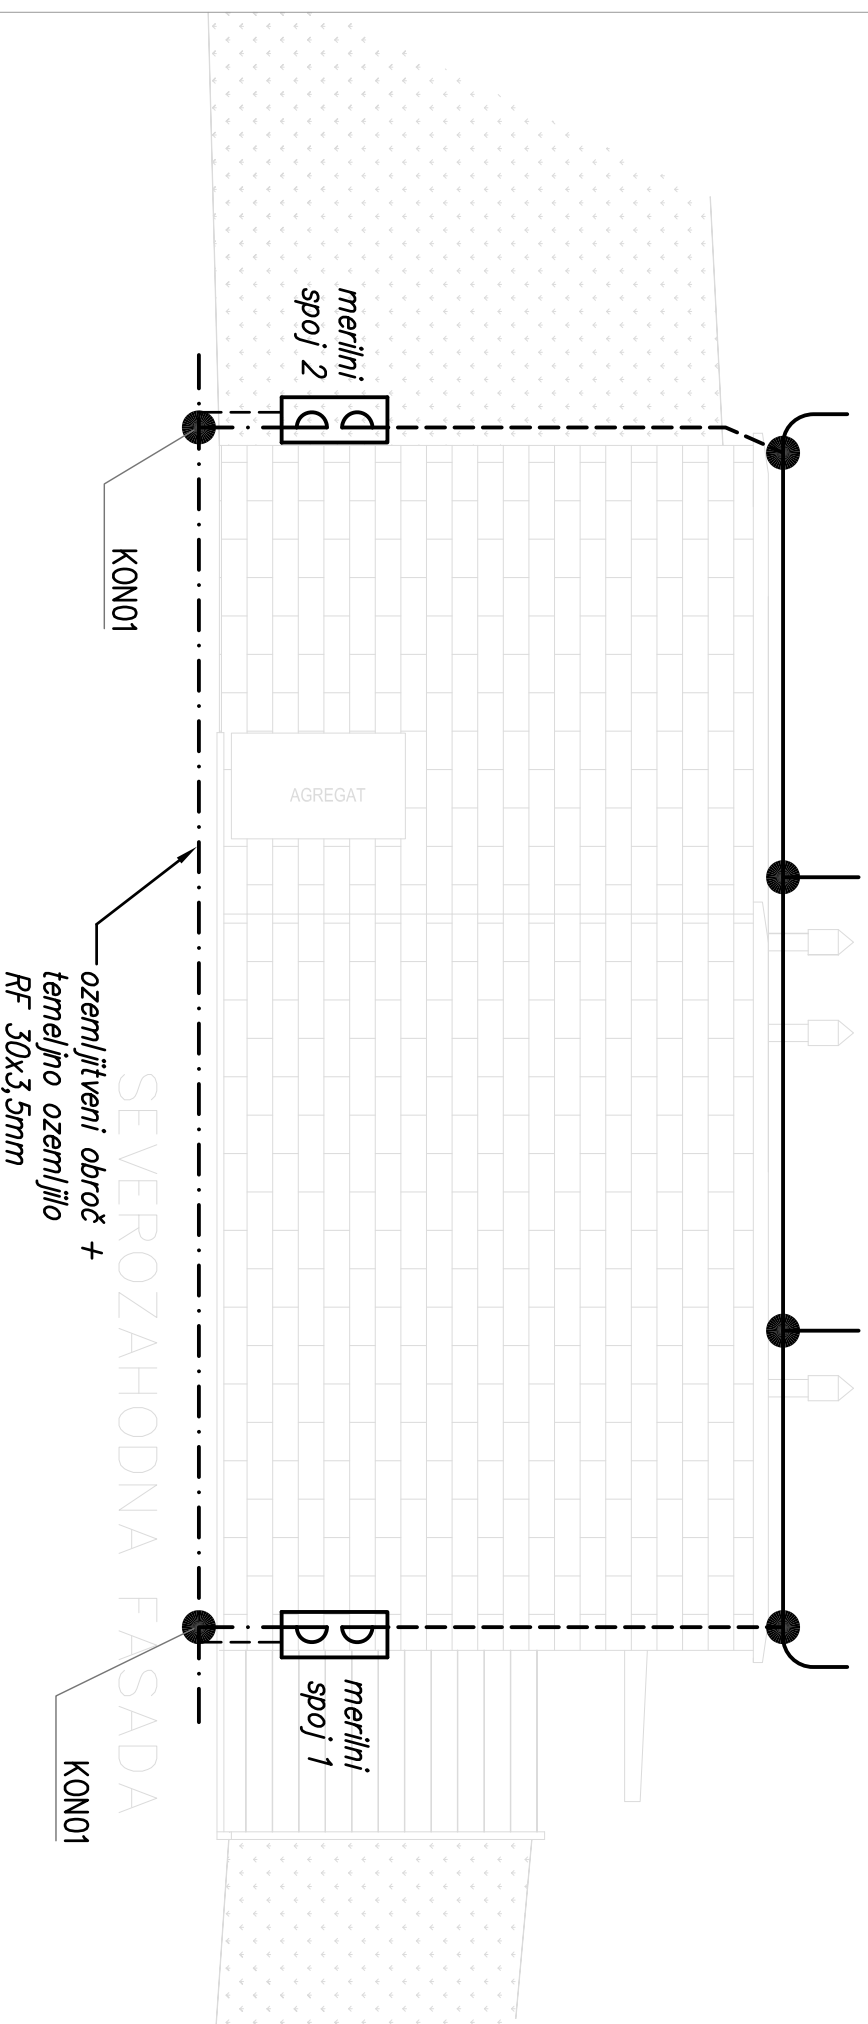

Sprememba	opis spremembe	datum	podpis

**KILIM 2000 d.o.o.**  
projektiranje, inženiring  
nadzor, meritve, trgovina  
Prvomajska 37  
5000 Nova Gorica

t: +386 (0)5 330 52 00  
f: +386 (0)5 330 52 10

Objekt POSTAJA ZA PRIPRAVO PITNE VODE KAMBREŠKO

Investitor OBČINA KANAL OB SOČI  
Trg svobode 23, 5213 Kanal ob Soči

Vsebinska risba SEVEROZAHODNA FASADA – STRELOVOD

Vrsta načrta 4 - NAČRT ELEKTRIČNIH INŠTALACIJ IN ELEKTRIČNE OPREME

Vrsta projektna dokumentacije PZI

Št. načrta 3202K-E

merilo 1:50

datum Julij 2018

Odgovorni vodja projekta Oliver Černe, u.d.i.g. IZS S-0323

Odgovorni projektant Primož Poje, u.d.i.e. IZS E-1384

Sodelavec .

številkna risbe

**4.5.7**