

LISTO

0	1	2	3	4	5	6	7	8	9
---	---	---	---	---	---	---	---	---	---

Tripolna shema razdelilnika R-KA

OSNOVNI PODATKI

Instalirana moč (kW)	Pi = 5,6 kW
Faktor istočasnosti	Fi = 1
Konična moč (kW)	Pk = 5,6 kW
Faktor moči	Cos fi = 0,95
Konični tok (A)	Ik = 8,5 A
Vrednost obračunskega elementa (A)	Io = 3x20 A
Vrednost zaščitnega elementa (A)	Iv = 3x20 A
Napetost (V)	230/400V AC
Frekvenca (Hz)	50 Hz
Krmlilna napetost – izmenična (V)	TN-C-S
Krmlilna napetost – enosmerna (V)	Zaščita pred posrednim dotikom
Sistem instalacij	s samodejnim izklopom napajanja ob okvari
Zaščita pred električnim udarom	z varovalčnimi ločilniki s talilnimi vložki
Zaščitne naprave	

SPONČNE LETVE

-X0	priključne sponke
-X1	napajanje enofaznih in trifaznih porabnikov
-X1 GK	napajanje grelnih kablov
-X9 GK	krmiljenje gftrelni kabli




KILIANA ŽOŽO D.O.O.
 projektiranje, inženiring
 nadzor, metirja, trgovina
 Prometjska 37
 5000 Nova Gorica


Investitor: OBČINA KANAL OB SOČI Trg svobode 23, 5213 Kanal	Vrsta načrta: 4-NAČRT ELEKTRIČNIH INSTALACIJ IN ELEKTRIČNE OPREME	Odg. projektant: PRIMOŽ POJE u.d.i.e. E-1384
Objekt: POSTAJA ZA PRIPRAVO PITNE VODE KAMBERSKO	Vrsta tehnične dokumentacije: PZI	Projektant:
	Vsebina: TRIPOLNA SHEMA RAZDELILNIKA R-KA	Datum: Julij 2018
	Št. načrta: 3202K-E	Merilo:
		List: 4.5.9
		Stran: 0/3

LIST 1


0 1 2 3 4 5 6 7 8 9

R-KA

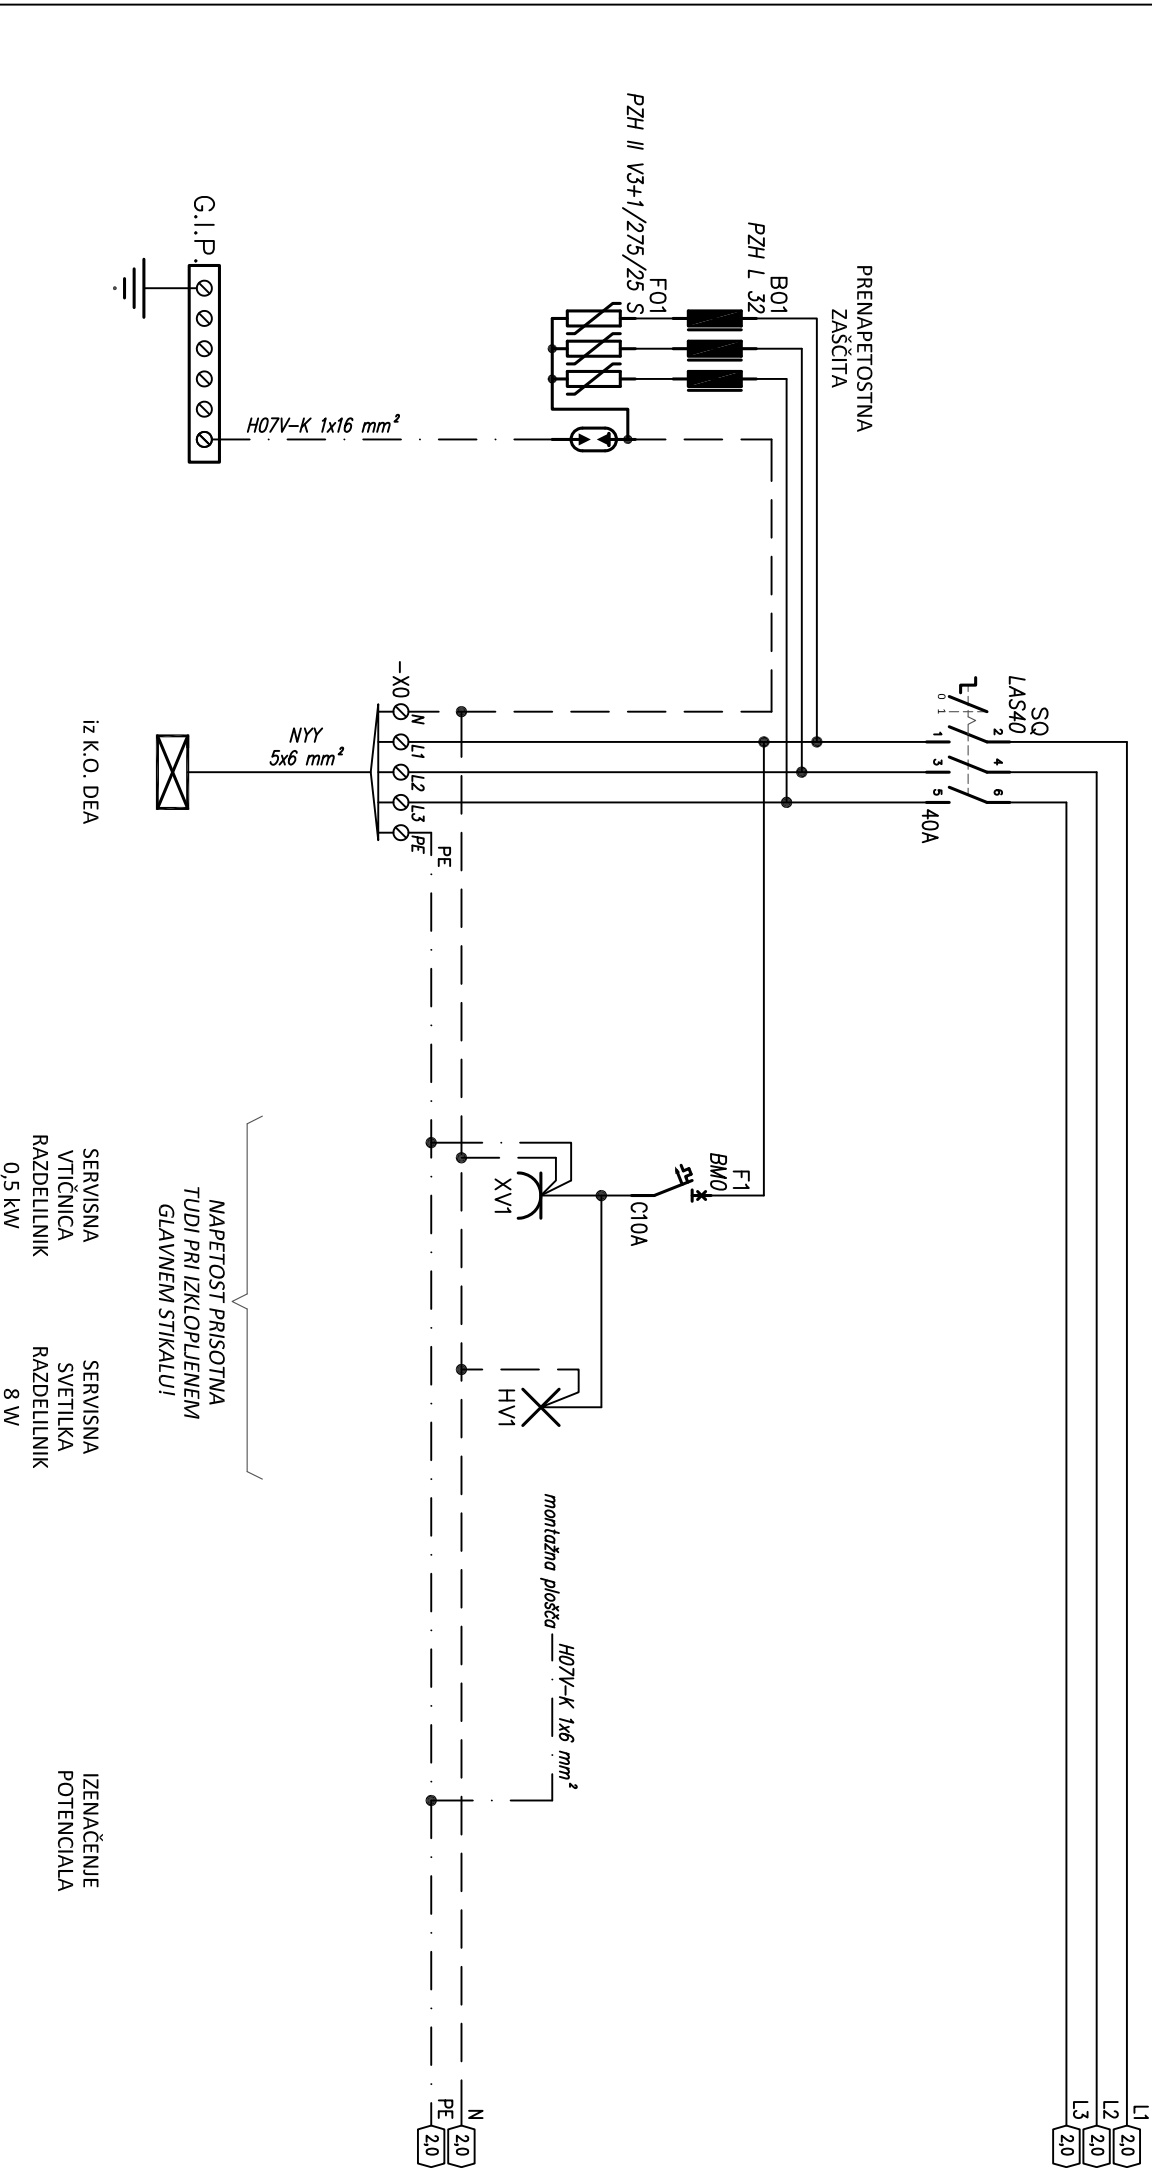


 <p>KILIMA 2000 d.o.o. projektiranje, inženiring nadzor, metiwa, trgovina Prvomajska 37 5000 Nova Gorica</p>	Investitor: OBČINA KANAL OB SOČI	Vrsta načrta: 4-NAČRT ELEKTRIČNIH INSTALACIJ IN ELEKTRIČNE OPREME	Odg. projektant: PRIMOŽ POJE u.d.i.e. E-1384
	Trg svobode 23, 5213 Kanal Objekt: POSTAJA ZA PRIPRAVO PITNE VODE KAMBREŠKO		
Vsebinska: TRIPOLNA SHEMA RAZDELILNIKA R-KA	Št. načrta: 3202K-E	Datum: Julij 2018	Merilo:
		Stran: 1/3	


LIST 2

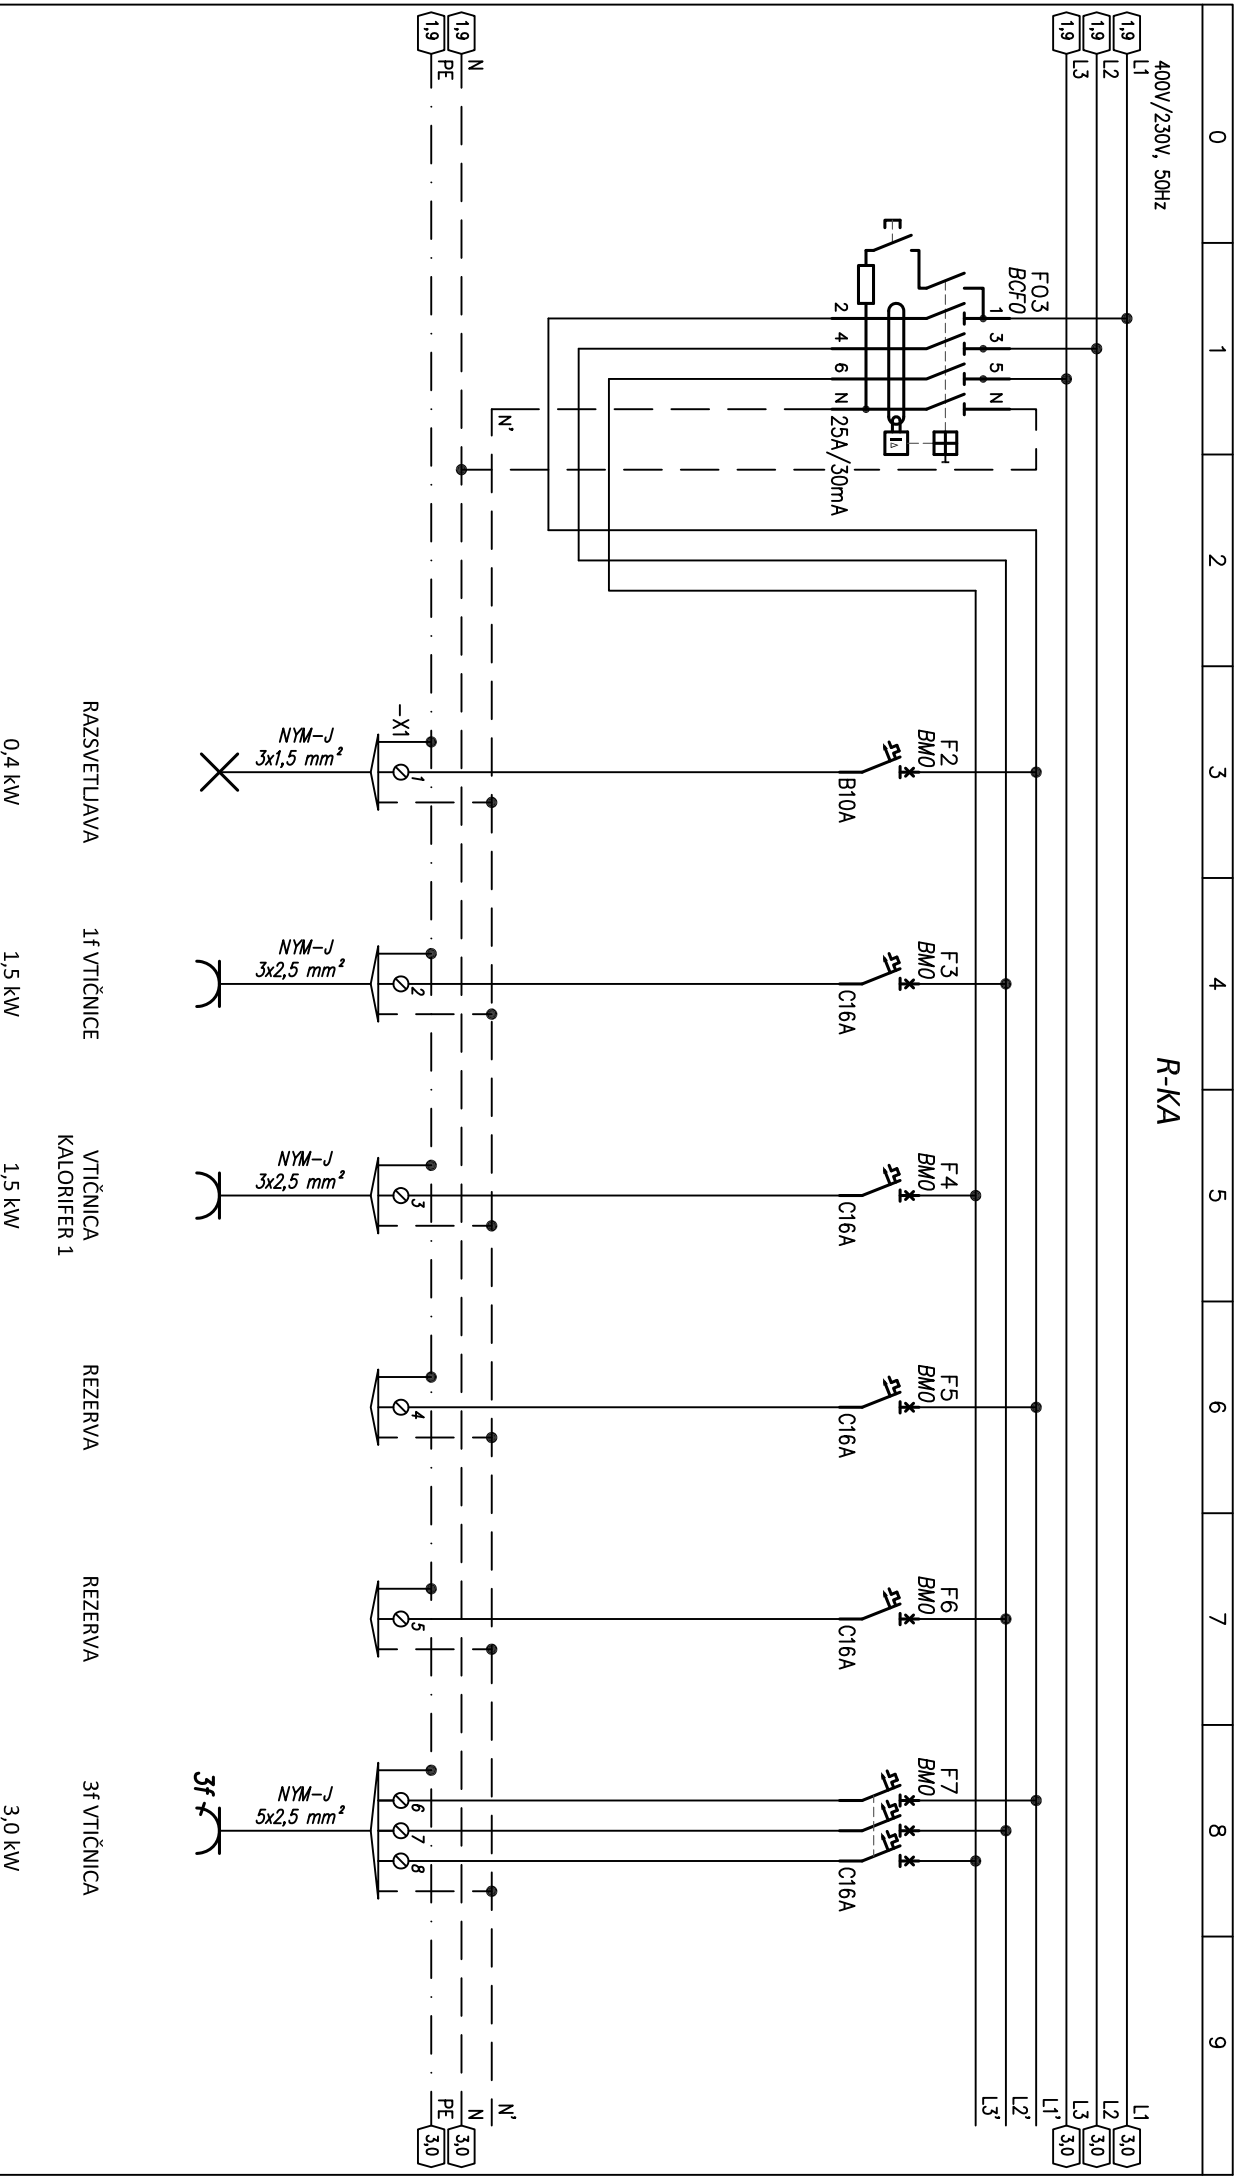

RAZSVETLJAVNA	1f VTIČNICE	VTIČNICA KALORIFER 1	REZERVA	REZERVA	3f VTIČNICA
0,4 kW	1,5 kW	1,5 kW			3,0 kW

 <p>KILIMA 2000 d.o.o. projektiranje, inženiring nadzor, merilna, trgovina Prvomajska 37 5000 Nova Gorica</p>	Investitor: OBČINA KANAL OB SOČI Trg svobode 23, 5213 Kanal	Vrsta načrta: 4-NAČRT ELEKTRIČNIH INSTALACIJ IN ELEKTRIČNE OPREME Vrsta tehnične dokumentacije: PZI	Odg. projektant: PRIMOŽ POJE u.d.i.e. E-1384
	Objekt: POSTAJA ZA PRIPRAVO PITNE VODE KAMBERSKO	Vsebinska: TRIPOLNA SHEMA RAZDELILNIKA R-KA	Št. načrta: 3202K-E Datum: Julij 2018

LIST 3

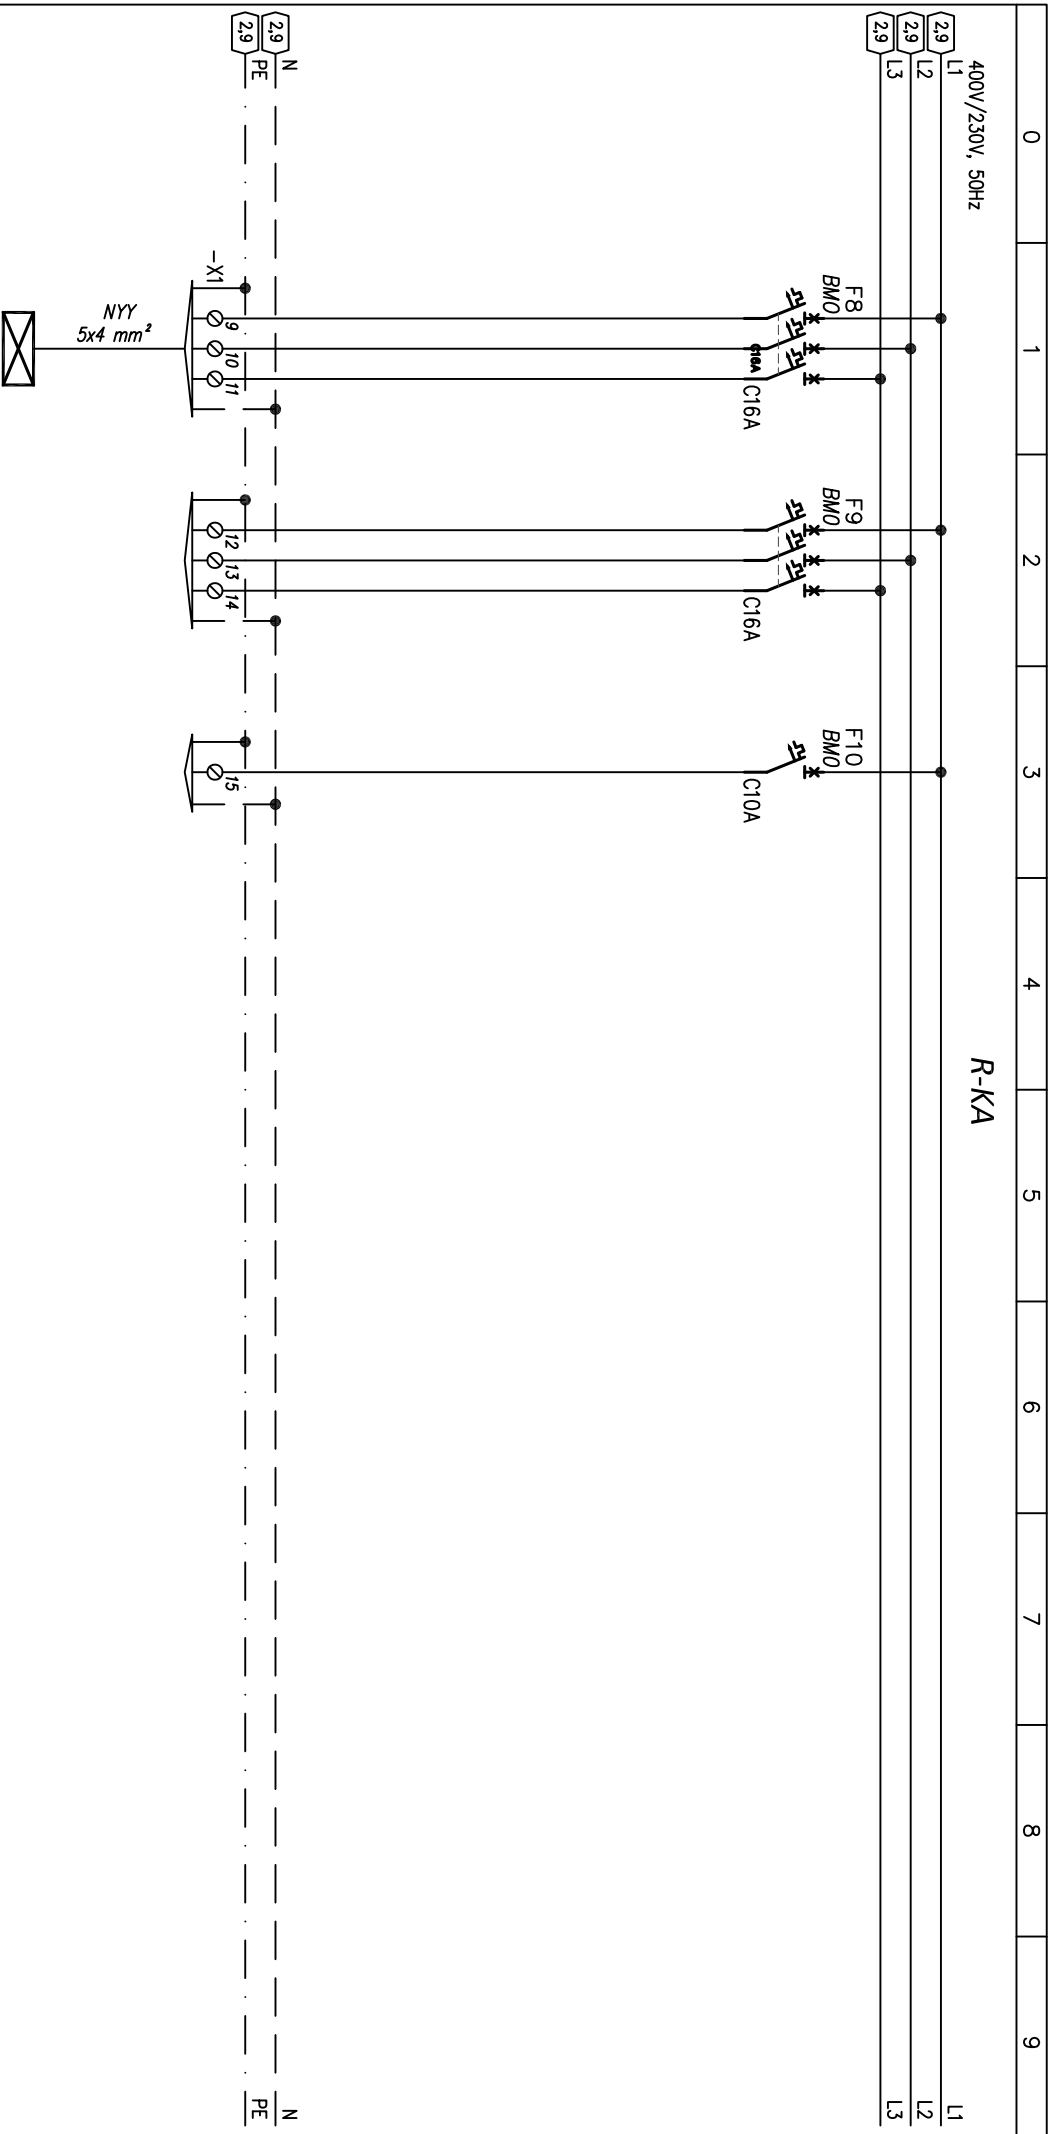

R TEHNOLOGIJA

REZERVA

REZERVA

4,0 kW



KILIMA 2000 d.o.o.
 projektiranje, inženiring
 nadzor, montaža, trgovina
 Prvomajska 37
 5000 Nova Gorica

Investitor: OBČINA KANAL OB SOČI
 Trg svobode 23, 5213 Kanal

Objekt: POSTAJA ZA PRIPRAVO PITNE VODE
 KAMBERSKO

Vrsta načrta: 4-NAČRT ELEKTRIČNIH INSTALACIJ IN ELEKTRIČNE OPREME
 Vrsta tehnične dokumentacije: PZI

Vsebina: TRIPOLNA SHEMA RAZDELILNIKA R-KA

Št. načrta: 3202K-E

Datum: Julij 2018

Merilo:

List: **4.5.9**

Stran: 3/3

Projektant: Oddg. projektant: PRIMOŽ POJE u.d.i.e. E-1384