


Naročnik/ Investitor:		OBČINA KANAL OB SOČI TRG SVOBODE 23 5213, DESKLE						
Izvajalec:		BONNET d.o.o. C. goriške fronte 11, ŠEMPETER PRI GORICI tel. +386 (05) 393 64 50, fax. 393 64 55 E.mail: bonnet@siol.net			Objekt/ Lokacija:			
					SANACIJA PREZ. KUHINJE V VRTCU DESKLE HEMA KRMILJENJA KUHINJSKE NAPE			
Odg. vod. proj.		Ime	ID številka:	Podpis	Vrsta načrta:			
Odg. projektant		Aleš BONE, el. th.	IZS S-0323	<i>[Signature]</i>	ELEKTRIČNE INSTALACIJE			
Projektant				<i>[Signature]</i>	Vsebina/ Naslov risbe:			
					PRIKLOP NOVE NAPE V KUHINJI HEMA KRMILJENJA NAPE			
ID risbe:		ID št. podjetja:	Št. projekta:	Faza:	Merilo:	Datum:	Sprememba:	Stran/Mapa:
		IZS 1536	30/18	PZI	1:50	JULIJ 2018		4

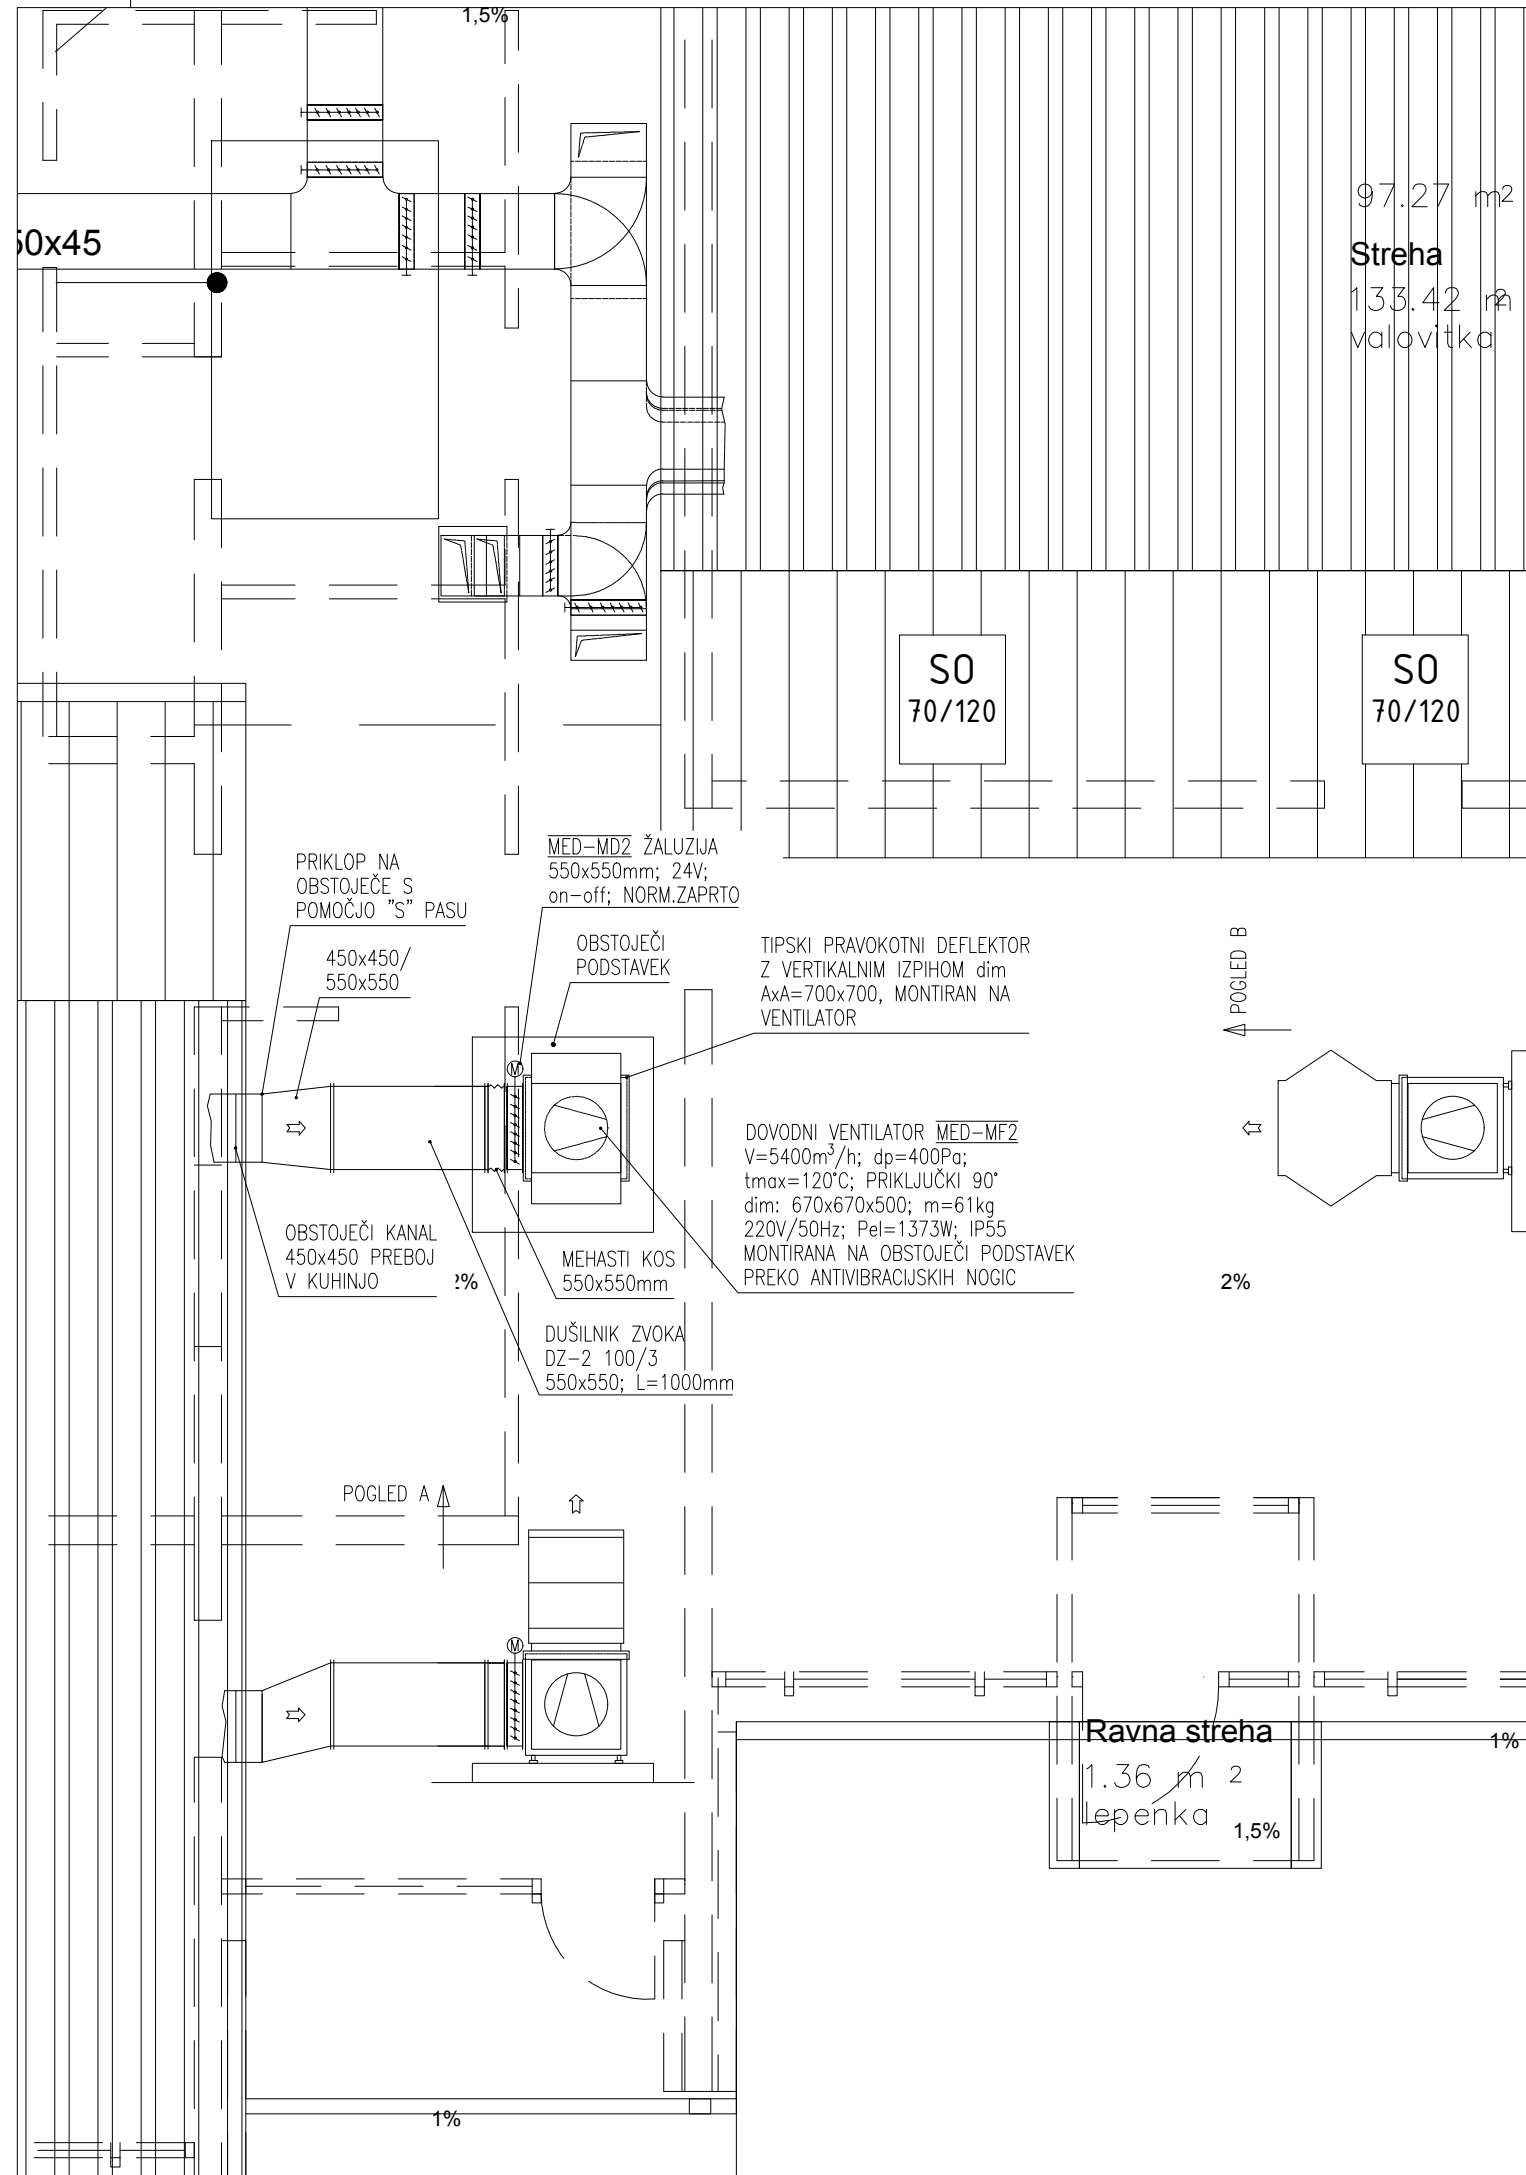

Naročnik/ Investitor:		OBČINA KANAL OB SOČI TRG SVOBODE 23 5213, DESKLE		Objekt/ Lokacija:		SANACIJA PREZ. KUHINJE V VRTCU DESKLE HEMA KRMILJENJA KUHINJSKE NAPE	
Izvajalec:		BONNET BONNET d.o.o. C. goriške fronte 11, ŠEMPETER PRI GORICI tel. +386 (05) 393 64 50, fax. 393 64 55 E.mail: bonnet@siol.net		Vrsta načrta:		ELEKTRIČNE INSTALACIJE	
Odg. vod. proj.	OLIVER ČERNE u.d.i.s.	ID številka:	IZS S-0323	Vsebina/ Naslov risbe:		PRIKLOP NOVE NAPE V KUHINJI STREHA PREZRAČEVANJE	
Odg. projektant	Aleš BONE, el. th.	E - 9415		Faza:		PZI	
Projektant				Merilo	Datum:	Sprememba:	Stran/Mapa:
ID risbe:		ID št. podjetja:	IZS 1536	Št. projekta:	30/18		3