


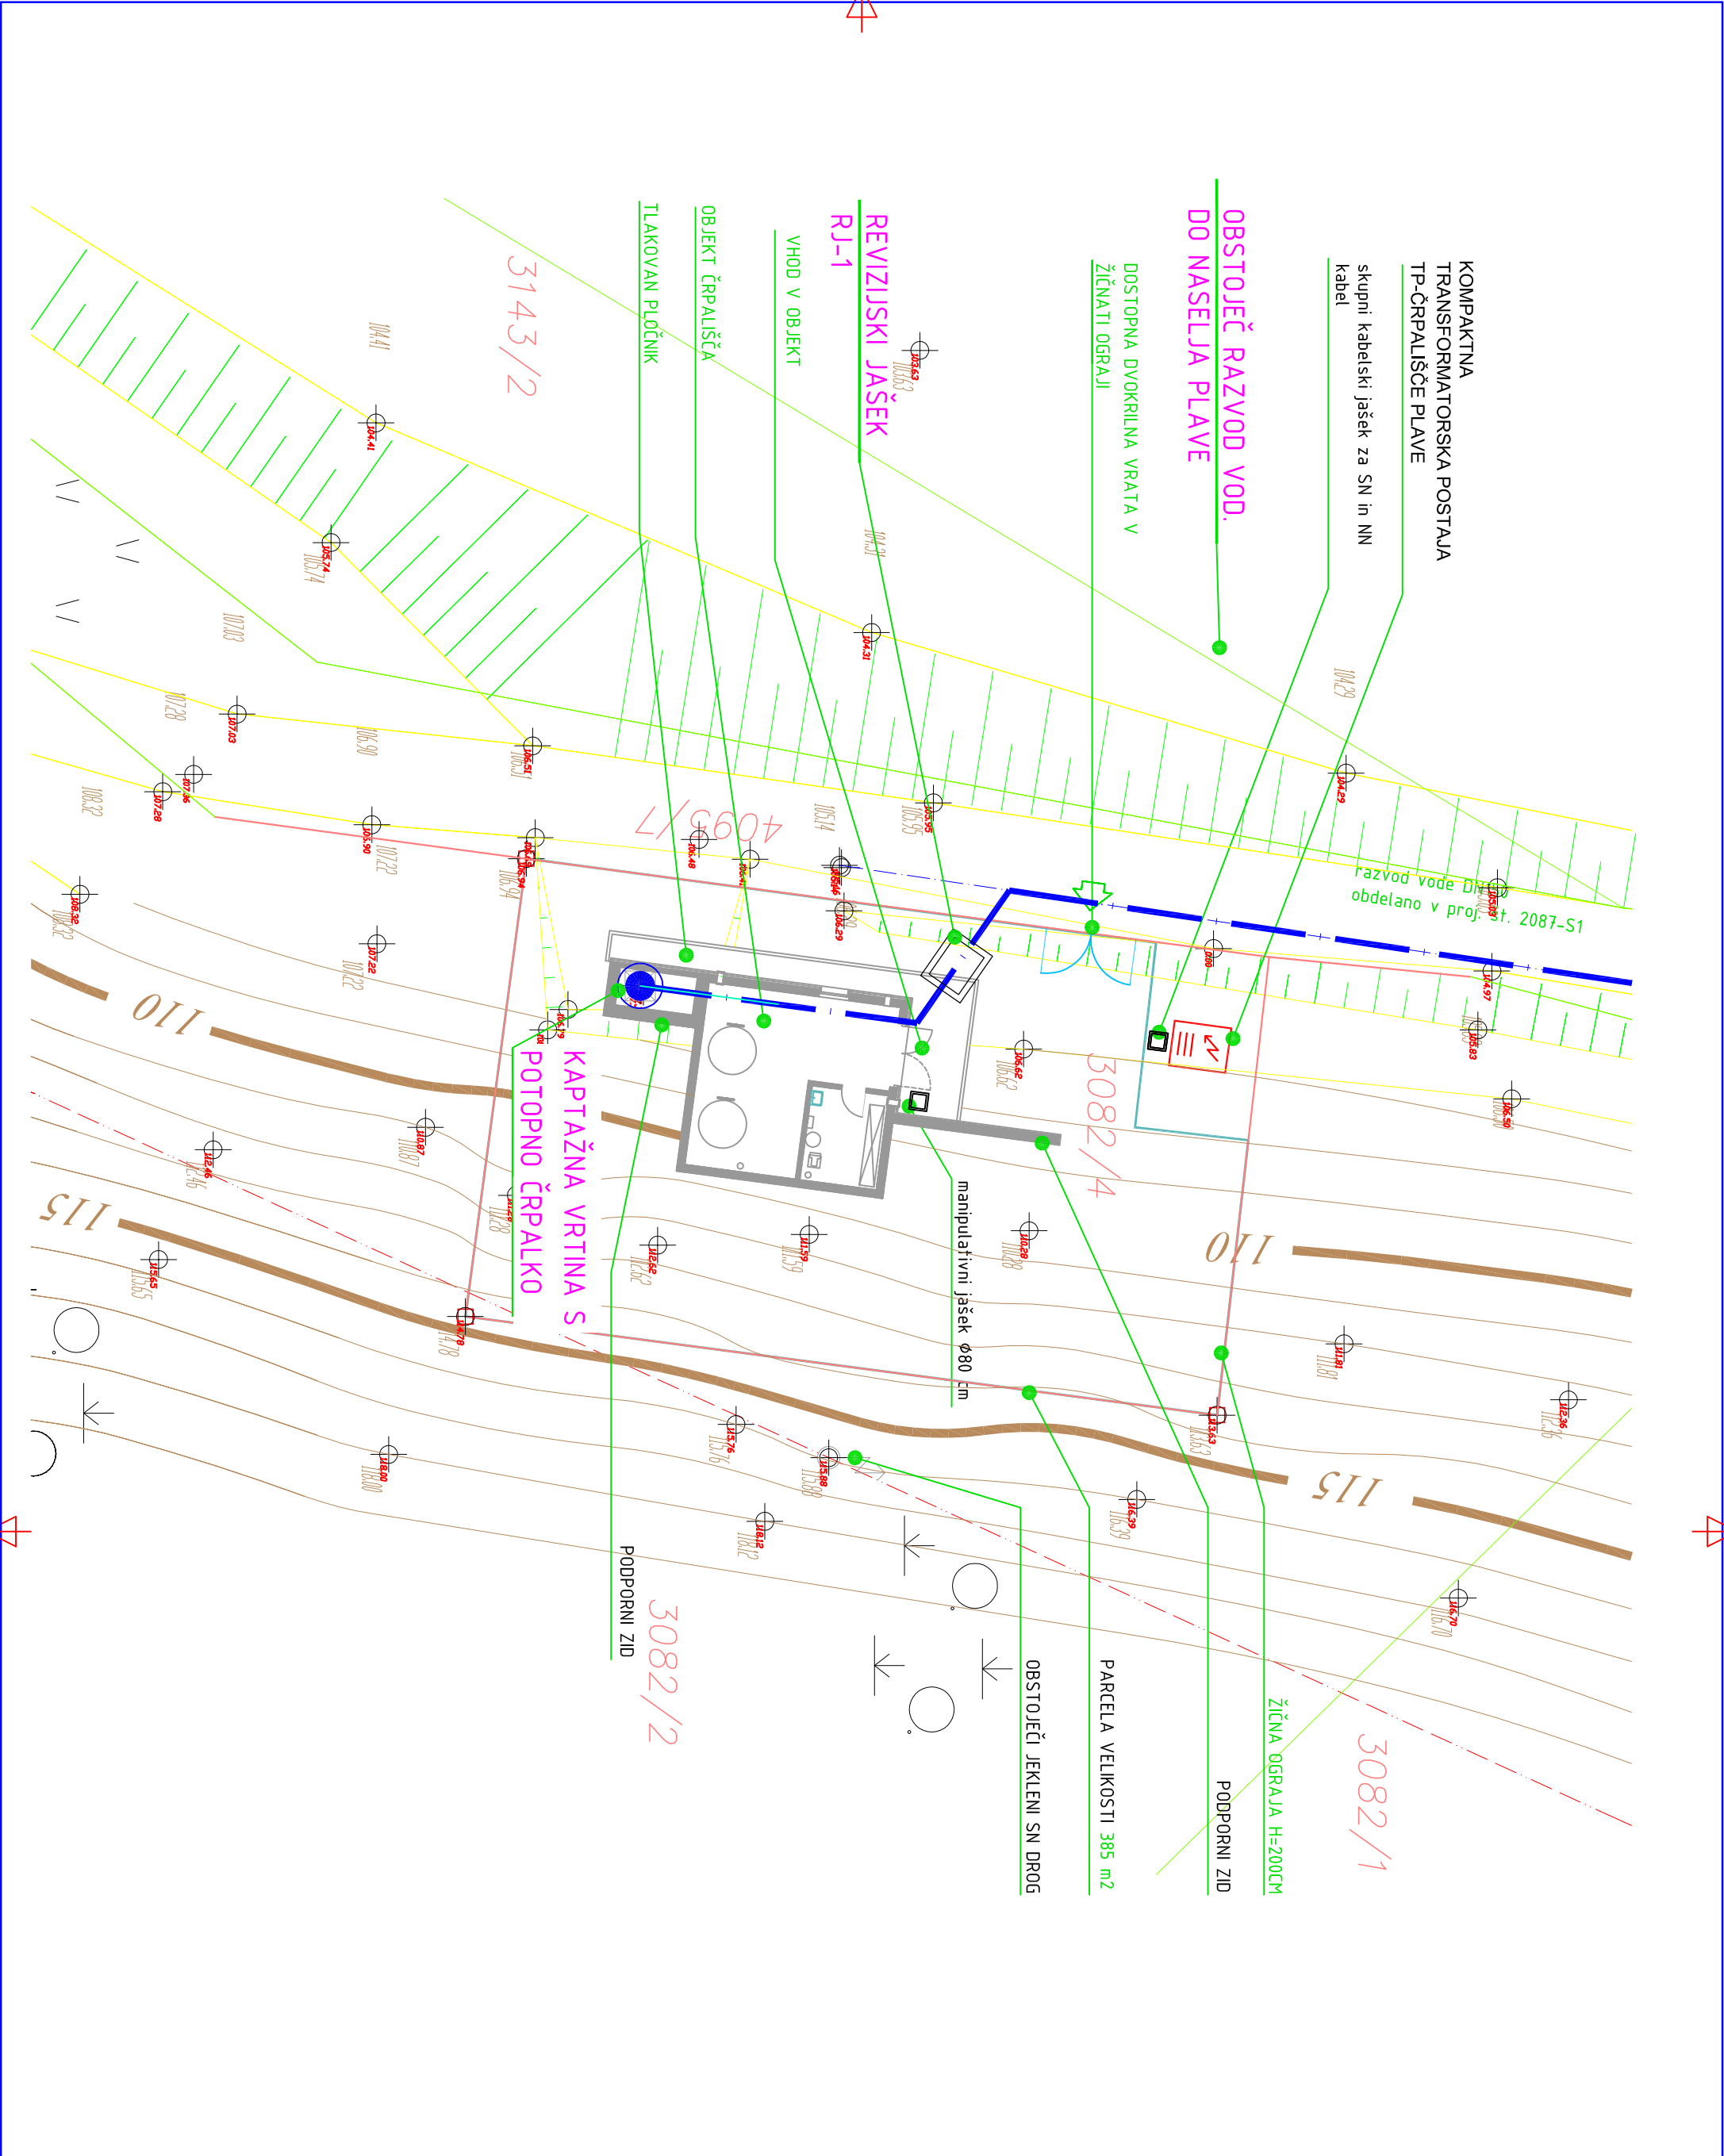

LEGENDA :

VODOVOD

- PODATKI VRTINE:
- KOORDINATE: x=101250, y=391575, z=100
 - NAMESTITEV POTOČNE ČRPALKE NA GLOBINO -160m
 - KAPACITETA ČRPANJA 5 lit/sek

Kota pritičja = 107.25 m.n.v. = +-0.00

Sprememba:		Opis spremembe:	Datum:	Podpis:
Investitor: Občina Kanal ob Soči		Objekt / Lokacija:	Vrtina Plave – Naselje Globno II.FAZA IZGRADNJE; GRADNJA ČRPALIŠČA	
5213 Kanal		Del objekta:	Vsebina / Naslov risbe: SITUACIJA	
PROJEKTIVA GORICA d.o.o. Promiška 37 NOVA GORICA Id. št. : IZS 0936		Ime in Priimek:	Id. št.:	podpis/datum:
odgovodja projekta (OVP)		Oliver Černe u.d.i.s.	S-0323	
odg.projektant		Oliver Černe u.d.i.s.	S-0323	
sodelavec		David Štokelj		
kontrola:		Faza: PGD	Št. projekta: 2295	Datum: avg. 2008
		Št.črta/mpe: 1:200	Merilo: 1:200	Enote: cm
				List: 1