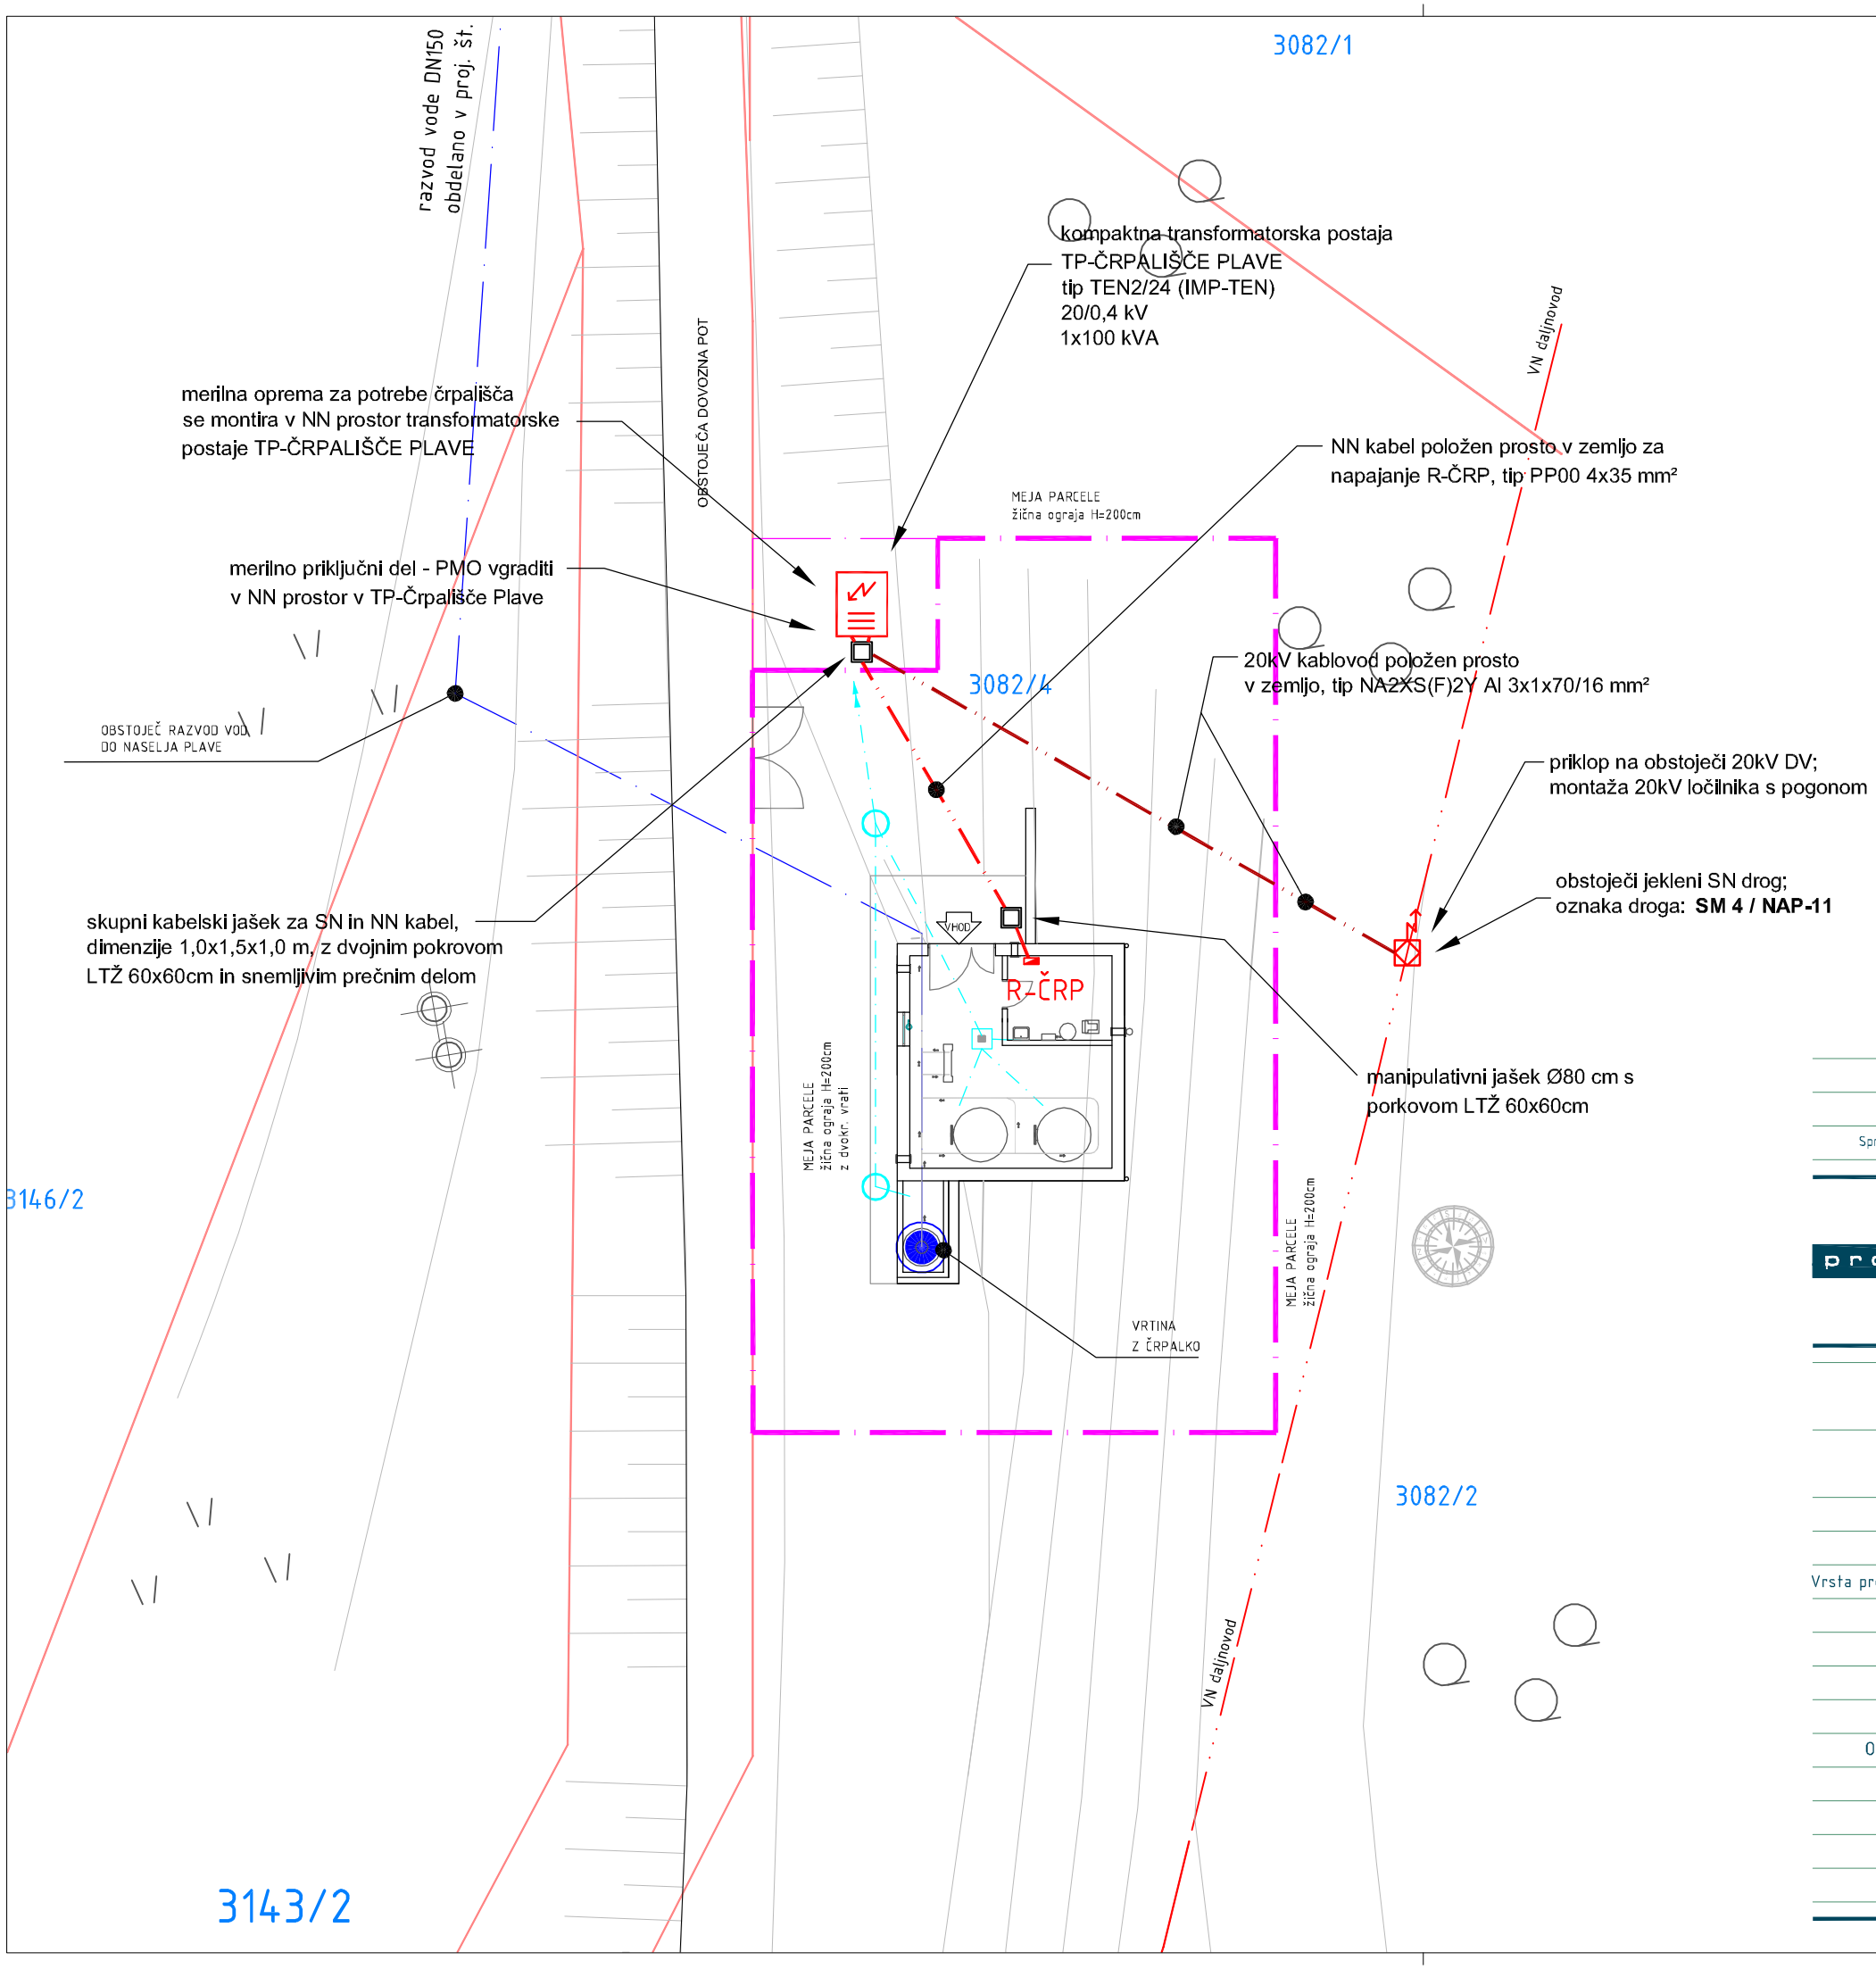

LEGENDA :

ŽIČNA OGRAJA PO OBODU h=200CM

VODOVOD

METEORNA VODA

DEL PARCELE 3082/2 - v izmeri 411 m2,
ograjeno z mrežo po obodu!

Sprememba	opis spremembe	datum	podpis

projektiva gorica d.o.o.
PROJEKTIVA GORICA d.o.o.,
Prvomajska 37, 5000 NOVA GORICA
PODJETJE ZA PROJEKTIRANJE
IN INVESTITORSKI INŽENIRING
tel. : 05 33 05 200, fax: 05 33 05 210
http://www.projektiva-gorica.si,
e-mail: info@projektiva-gorica.si

Objekt	VRTINA PLAVE-NASELJE GLOBNO II.FAZA IZGRANJE; GRADNJA ČRPALIŠČA
Investitor	OBČINA KANAL OB SOČI TRG SVOBODE 23, 5213 KANAL OB SOČI
Vsebina risbe	SITUACIJA - TP, SN, NN
Vrsta načrta	4 - NAČRT ELEKTRIČNIH INSTALACIJ IN EL. OPREME
Vrsta projektne dokumentacije	PZR
Št. načrta	2295-E
merilo	1:100
datum	JUNIJ 2008
Odgovorni vodja projekta	Oliver Černe, u.d.i.s. IZS S-0323
Odgovorni projektant	Primož Poje, u.d.i.e. IZS E - 1384
Sodelavec	Matej Klanjšček, d.i.e.
	številka risbe 1.