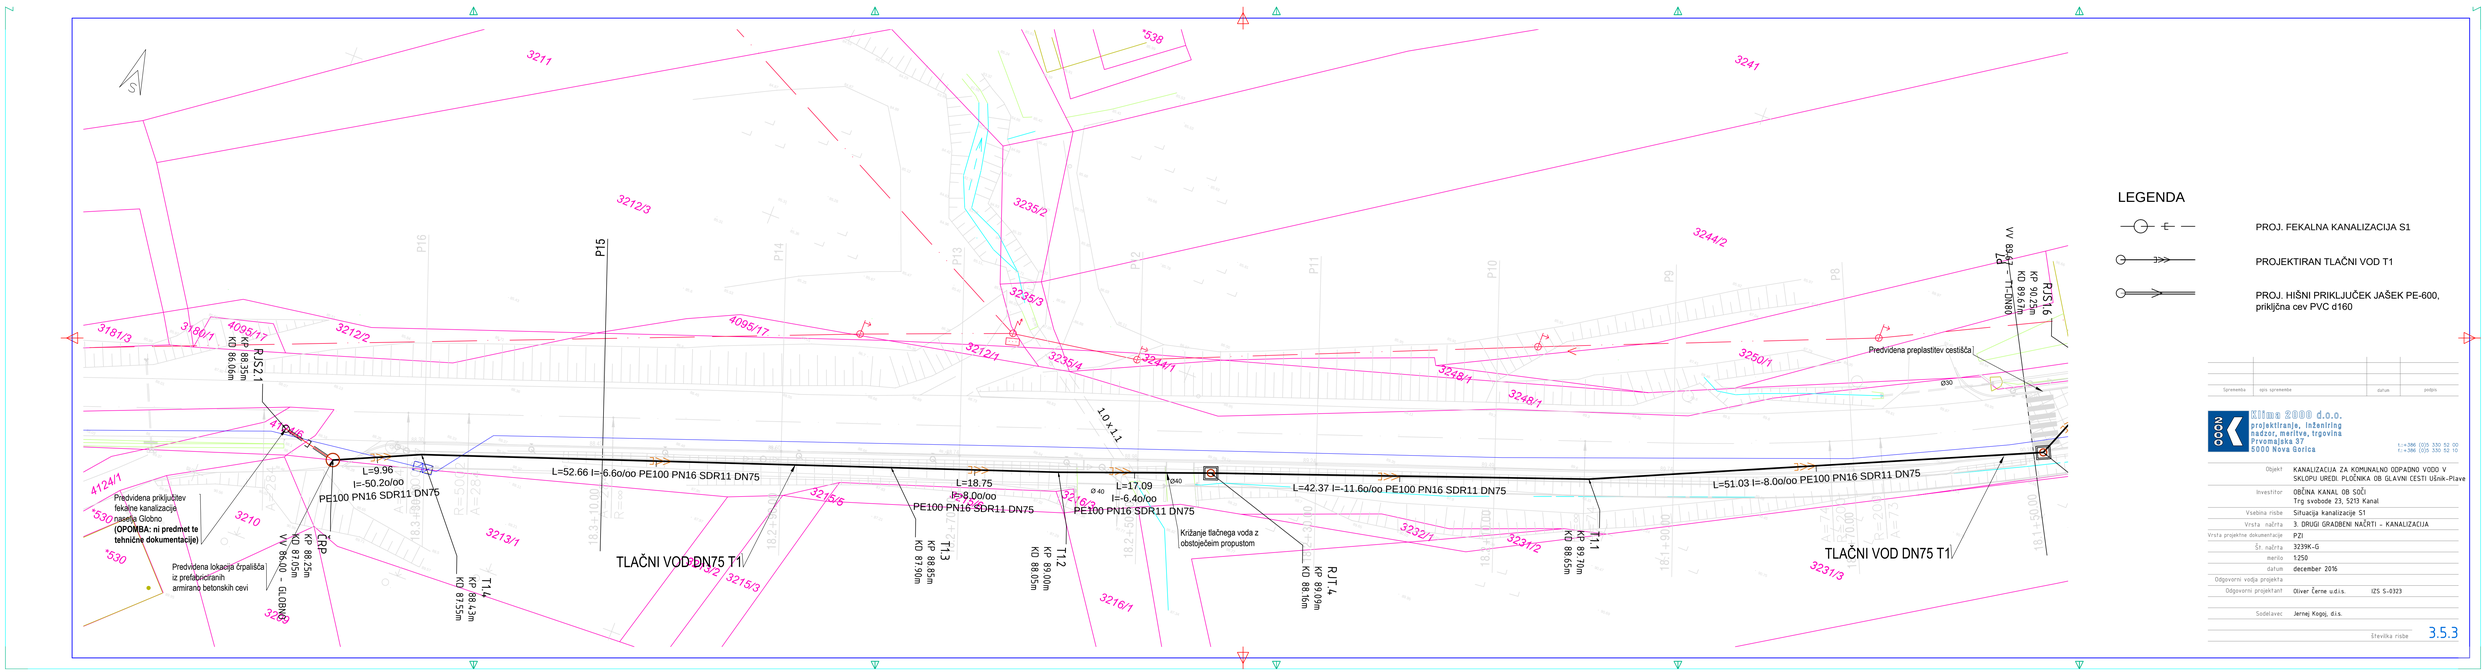

Sprememba	opis sprememb	datum	podpis

Klima 2000 d.o.o.
projektiranje, inženiring
nadzor, meritve, trgovina
Prvomajska 37
5000 Nova Gorica
t.: +386 (0)5 330 52 00
f.: +386 (0)5 330 52 10

Objekt	KANALIZACIJA ZA KOMUNALNO ODPADNO VODO V SKLOPU UREDI PLOČNIKA OB GLAVNI CESTI Ulnik-Plave
Investitor	OBČINA KANAL OB SOČI Trg svobode 23, 5213 Kanal
Vsebina risbe	Situacija kanalizacije S1
Vrsta načrta	3. DRUGI GRADBENI NAČRTI - KANALIZACIJA
Vrsta projektne dokumentacije	PZI
Št. načrta	3239K-G
merilo	1:250
datum	december 2016
Odgovorni vodja projekta	
Odgovorni projektant	Oliver Černe u.d.i.s. IZS S-0323
Sodelavec	Jernej Kogoj, d.i.s.
	Številka risbe 3.5.3