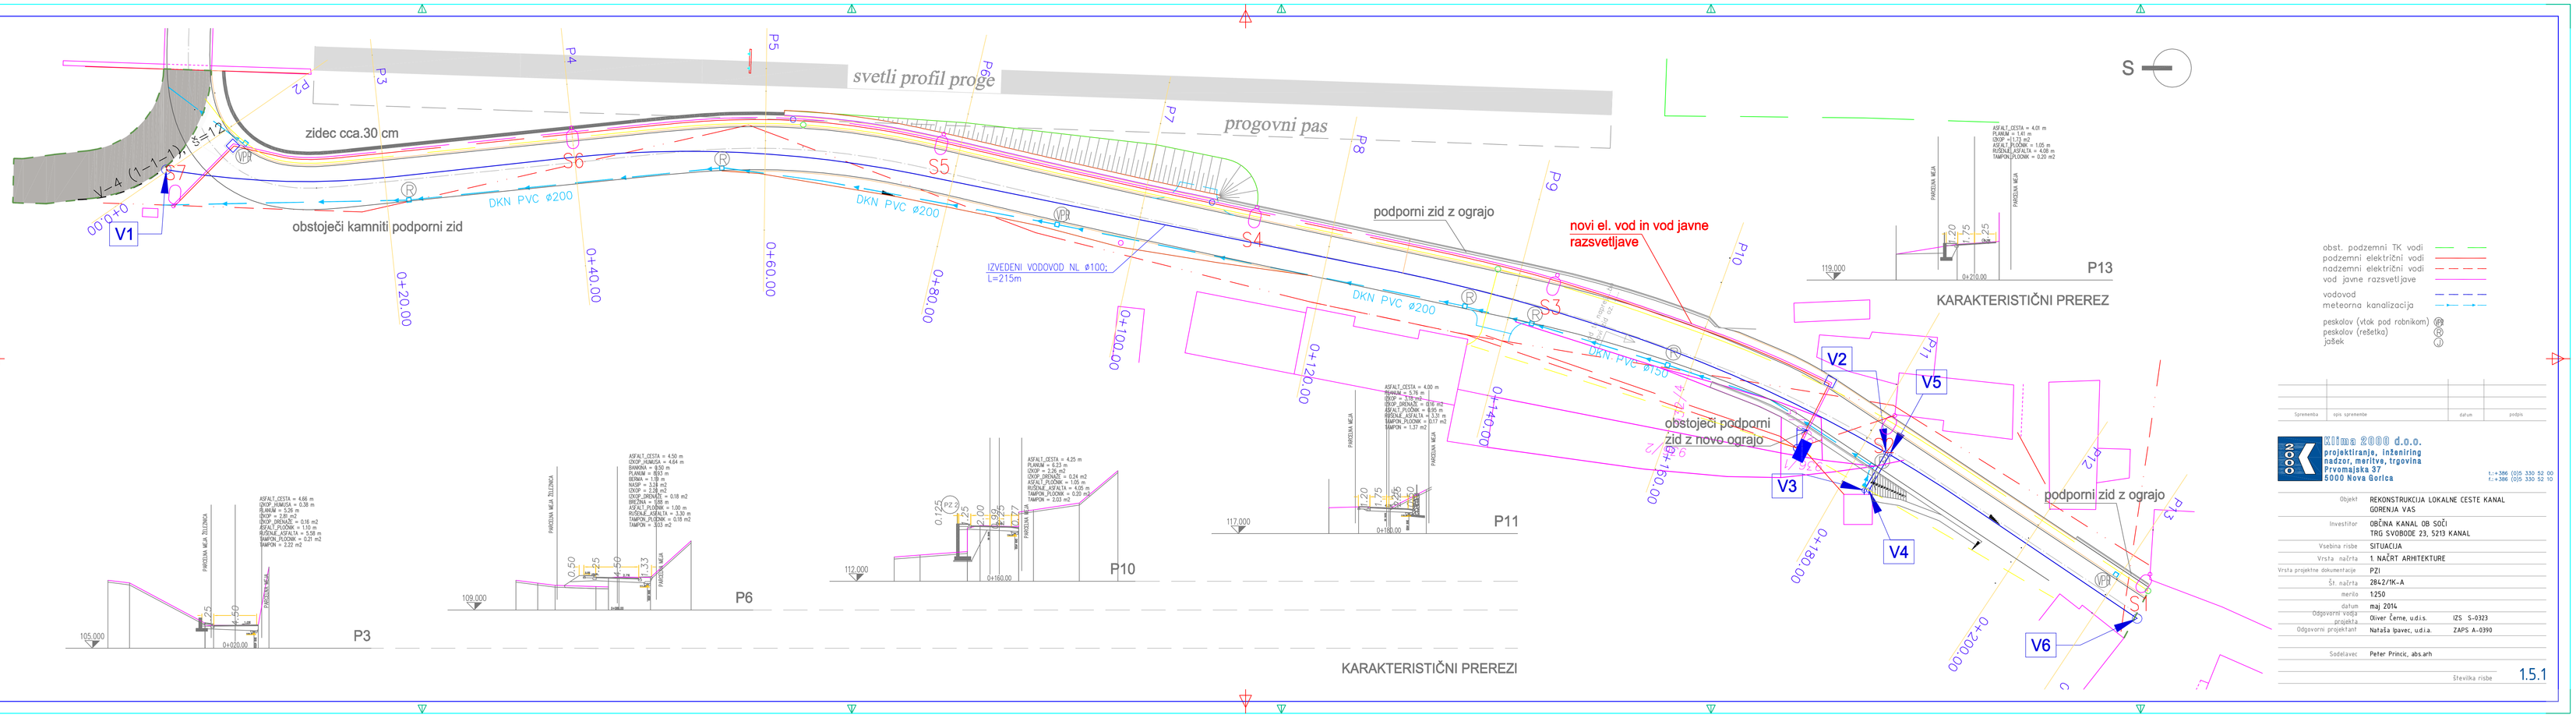

obst. podzemni TK vodi
podzemni električni vodi
nadzemni električni vodi
vod javne razsvetljave
vodovod
meteorna kanalizacija
peskolov (vtok pod robnikom)
peskolov (rešetka)
jašek

Sprememba	opis sprememb	datum	podpis

Ximes 2000 d.o.o.
projektiranje, inženiring
nadzor, meritve, trgovina
Prvomajska 37
5000 Nova Gorica
t: +386 (0)5 330 52 00
f: +386 (0)5 330 52 10

Objekt	REKONSTRUKCIJA LOKALNE CESTE KANAL GORENJA VAS
Investitor	OBČINA KANAL OB SOČI TRG SVOBODE 23, 5213 KANAL
Vsebina risbe	SITUACIJA
Vrsta načrta	1. NAČRT ARHITEKTURE
Vrsta projektne dokumentacije	PZI
Št. načrta	2842/1K-A
merilo	1:250
datum	maj 2014
Odgovorni vodja projekta	Oliver Černe, u.d.i.s. IZS S-0323
Odgovorni projektant	Natalija Ipavec, u.d.i.a. ZAPS A-0390
Sodelavec	Peter Prinčič, abs.arh
Številka risbe	1.5.1