


S1
M 1:1000/100
M2.K1

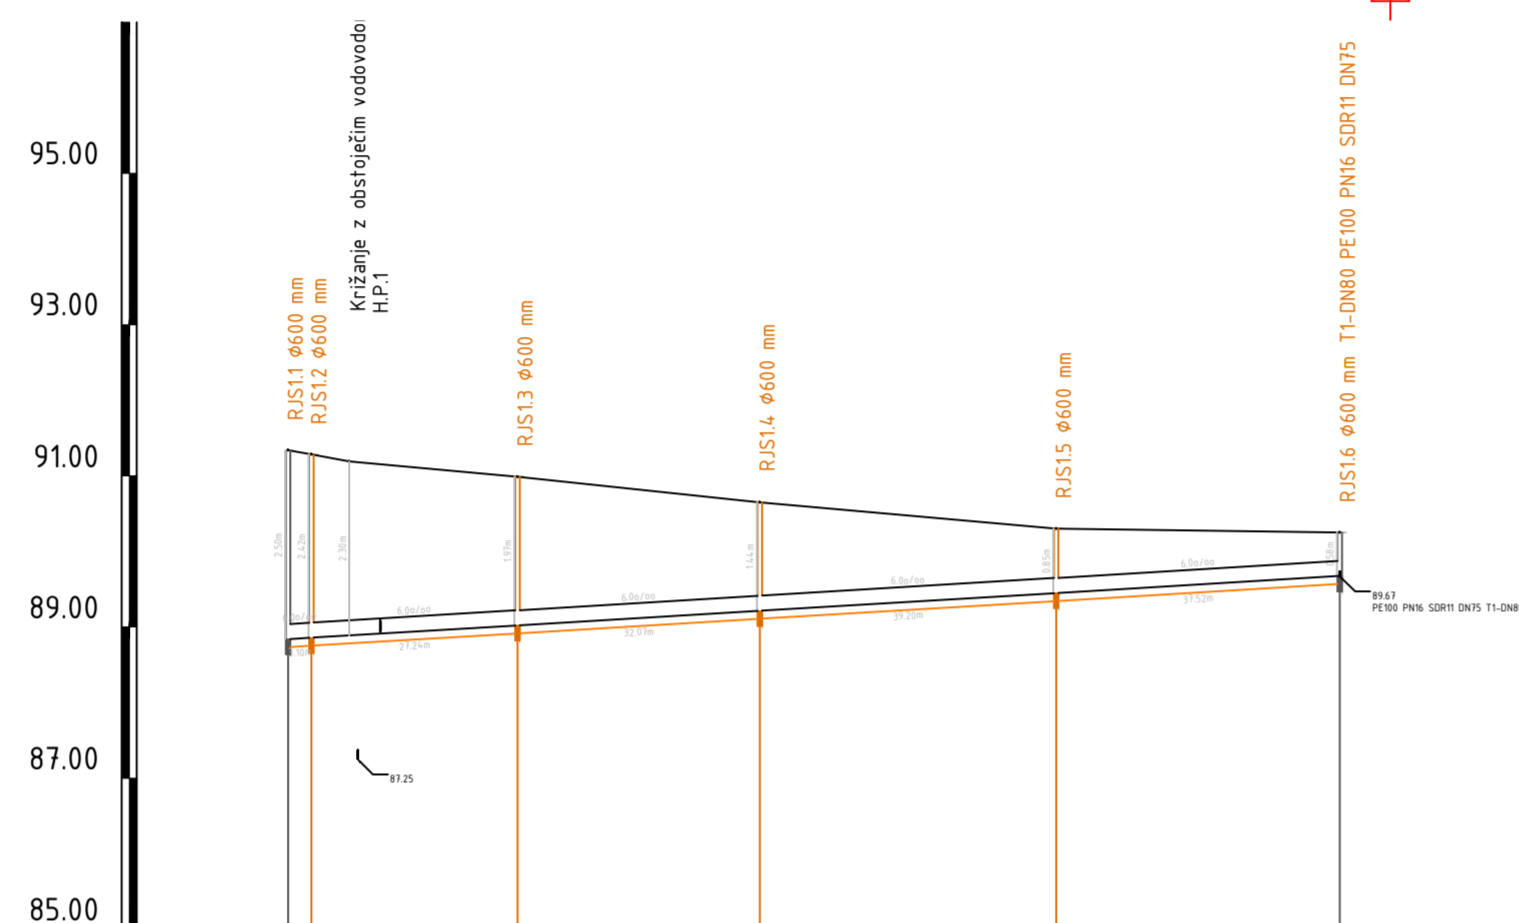

Ime	RJS1.2	RJS1.3	RJS1.4	RJS1.5	RJS1.6
Stacionaza	0.00 3.00	30.34	62.41	101.00	139.12
KOTA TERENA	91.34 88.64 88.85 91.28 91.19	90.99	90.05	90.30	90.25
KOTA IZTOKA, VTOKA	88.64 88.85	89.12	89.12	89.45	89.67
GLOBINA IZKOPA	2.61 2.53	2.07	1.56	0.96	0.68
PADEC	6.0				
DOLZINA	3.11	27.24	32.07	39.20	37.52
CEV PROFIL DOLZINA	HOBAS-DN 200 SNI10000, L=139.12 m				
Stacionaza + Stacionaza objekta	0.00 3.00	30.34	62.41	101.00	139.12
Trenutni Pretok	0.00 - 0.00				

Sprememba	opis spremembe	datum	podpis

KOMA 2000 d.o.o.
projektiranje, inženiring
načrtovanje, meriliva, trgovina
Prvomajska 37
5000 Nova Gorica
t: +386 (0)5 330 02 00
f: +386 (0)5 330 02 10

Objekt: KANALIZACIJA ZA KOMUNALNO ODPAJNO VODO V SKLOPU UREDI PLOČNIKA OB GLAVNI CESTI UŠNIK-PIAVE
Investitor: OBČINA KANAL OB SOČI
Trg svobode 23, 5213 Kanal
Vsebina risbe: Vzdejni profil kanala S1
Vrsta načrta: 3. DRUGI GRADBENI NAČRTI - KANALIZACIJA
Vrsta projektno dokumentacije: PZI
Št. načrta: 3239K-G
merilo: 1:100/1000
datum: december 2016
Odgovorni vodja projekta: Oliver Černe u.d.s. IZS 5-0323
Odgovorni projektant: Oliver Černe u.d.s. IZS 5-0323
Sodelavec: Jernej Kogoj, d.i.s.
Številka risbe: 3.5.5