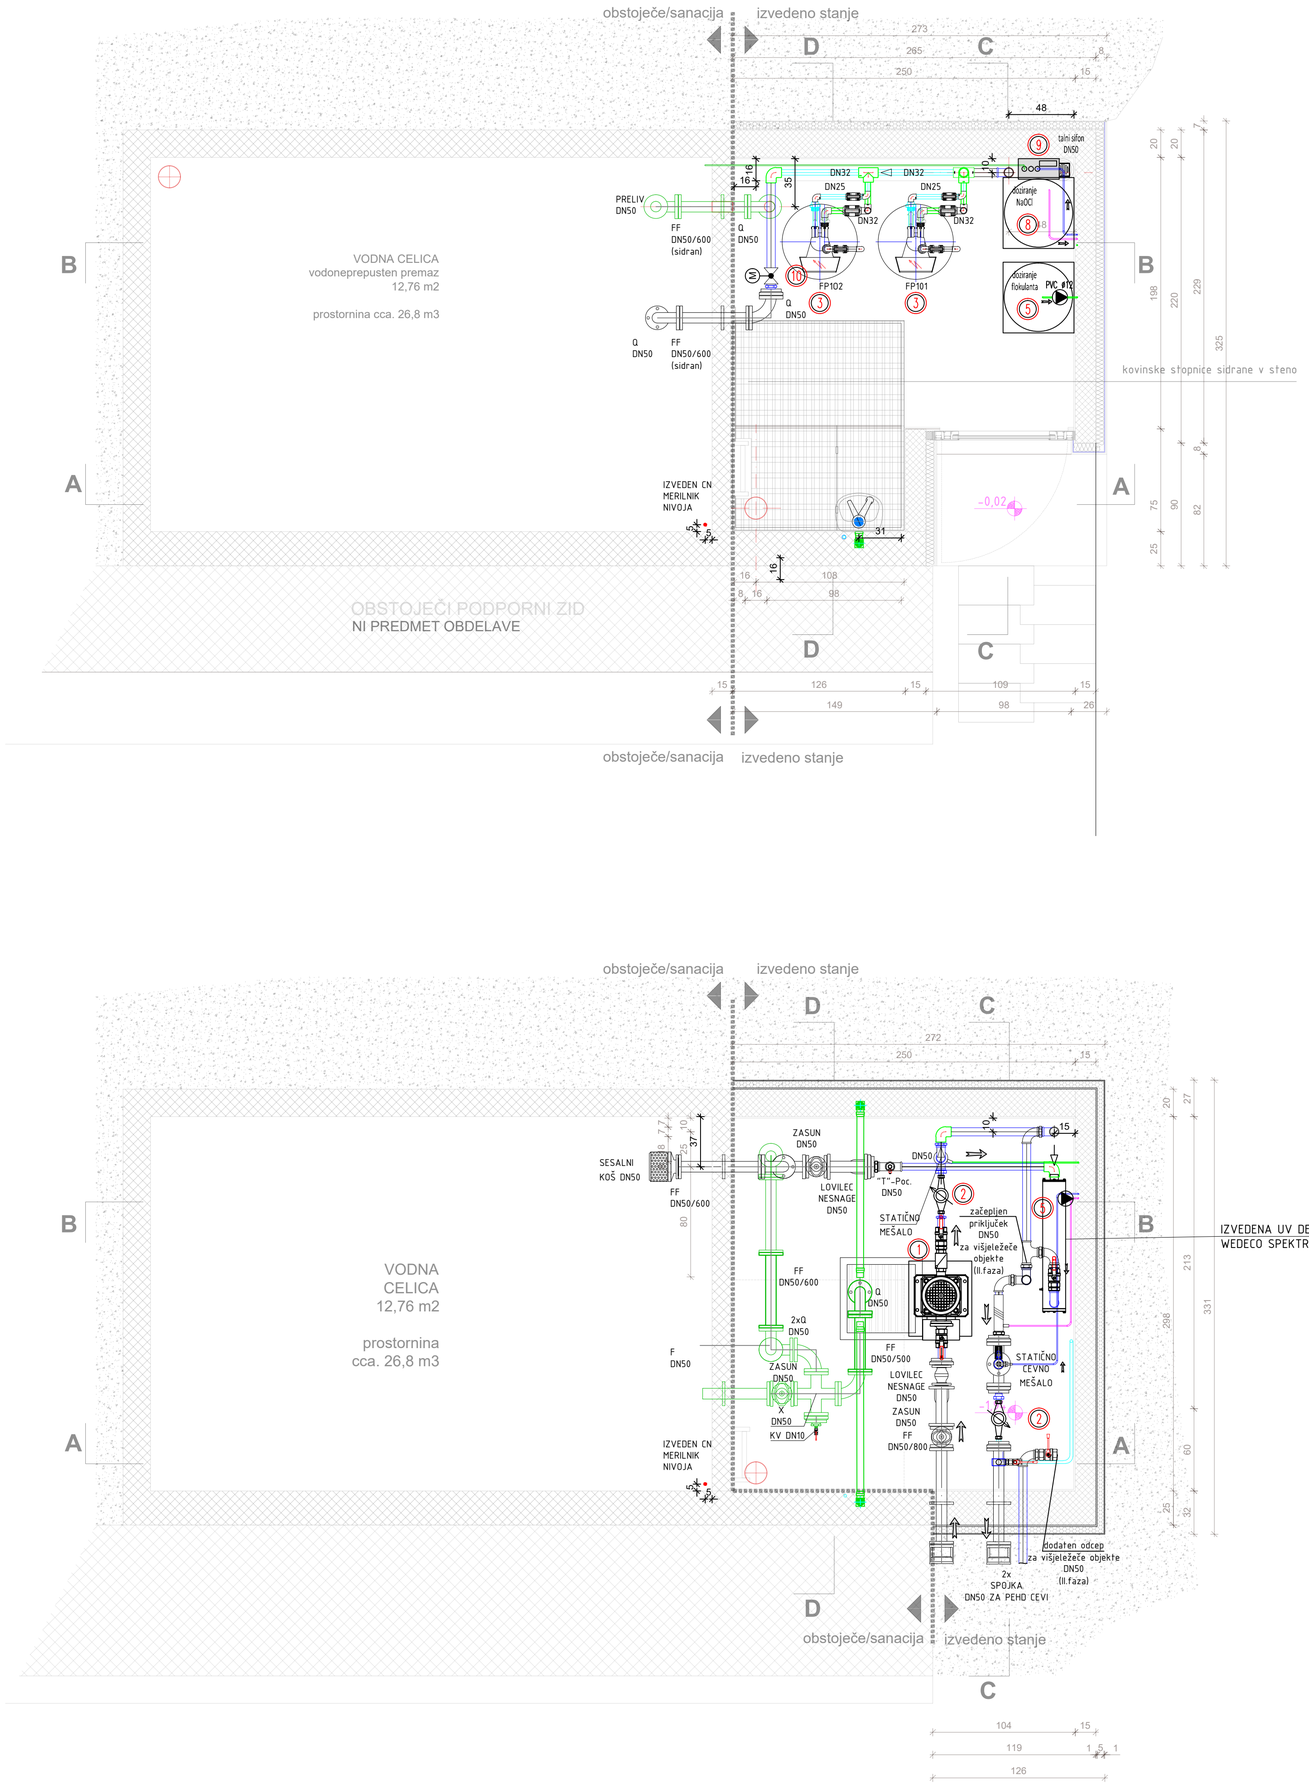

LEGENDA IZVEDENIH DEL:

1. FREKVENČNO REGULIRANA HIDROPOSTAJA "ITT LOWARA" TIP ČRPALKE: 10 SV 04 F 01ST
2. -VODOMER DN40; Qn=10m³/h OPREMLJEN Z IMPULZNIM IZHODOM 10 impulzi/liter
3. -AVTOMATSKI DVOPLASTNI FILTER ZA FILTRACIJO VODE ; tip: INF FH-715; PN10, Q=4,4m3/h, priključki DN32
4. -PROPORCIONALNA DOZIRNA NAPRAVA ZA DOZIRANJE KOAGULANTA TIP: PRODOS 3+; 230V/50Hz; Pel=12W; qv=6l/h; PN16bar
5. -UV DEZINFEKTOR "WEDECO" tip: SPEKTRON 6; 220V/50-60Hz; Pel=90W
6. -PROPORCIONALNA DOZIRNA NAPRAVA ZA NATRIJEV HIPOKLORIT tip: PRODOS 3+D; Q=7,5l/hr; p=16bar; Pel=18W; 230V/50Hz, Z DOZIRNO ČRPALKO, SESALNO GARNITURO, PLASTIČNIM REZERVOARJEM ZA TEKOČI HIPERKLORID
7. -MERILNO REGULACIJSKA ENOTA ZA PROSTI KLOR ZA SAMOSTOJNO VGRADNJO tip: CONEX DIS D-A-02; 230V/50Hz; Pel=10W; p=0,3-4bar
8. -PIPA ZA ODVZEMANJE VZORCEV
9. -ELEKTRO KRMILNA OMARICA ZA UV DEZINFEKTOR
10. -KROGLIČNI ZAPORNI VENTIL DN50/PN16 Z ELEKTROMOTORNIM POGONOM. Z on-off, dvotočkovnim pogonom za montažo na krogični ventil DN50; 220V/40Hz, čas odpiranja ventila 30sek, opremljen s končnimi stikali ter signali za detekcijo lege ventila vodenimo na SCADA krmilnik
11. -C-N HIDROSTATIČNI MERILNIK NIVOJA 4-20mA - aktivna kompenzacija temperaturnega drifta; hitri očitni čas <25msek; polnjenje z FDA rastlinskim oljem
12. -PRESOSTAT, ZA REGULACIJO NIVOJA VODE, ENONIVOJSKI, MEMBRANSKI Z NASTAVITVIJO NIVOJA VODE 40-350mm; 220V/50Hz, 4-20mA,
13. OBTOČNA ČRPALKA, PROIZVAJALEC GRUNDFOS, tip UPS 25-60B, nazn. št.: 7820403
14. -GLAVNA KRMILNA IN NAPAJALNA EL. OMARICA

Sprememba	opis spremembe	datum	podpis

Klima 2000 d.o.o.
projektiranje, inženiring
nadzor, meritve, trgovina
Prvomajska 37
5000 Nova Gorica
t.: +386 (0)5 330 52 00
f.: +386 (0)5 330 52 10

Objekt	UREDITEV KANALIZACIJSKEGA IN VODOVODNEGA OMREŽJA V NASELJU PRILESJE PRI PLAVAH
Investitor	OBČINA KANAL OB SOČI Trg svobode 23, 5213 KANAL
Vsebina risbe	Tloris vodohrana Prilesje
Vrsta načrta	3.1 DRUGI GRADBENI NAČRTI - KAN. in VOD.
Vrsta projektne dokumentacije	PZI
Št. načrta	2832K-G1
merilo	1:25
datum	november 2015
Odgovorni vodja projekta	Oliver Černe, u.d.i.s. IZS S - 0323
Odgovorni projektant	Oliver Černe, u.d.i.s. IZS S - 0323
Sodelavec	Jernej Kogoj
številka risbe	3.1.5.9