

HIDROFORNA POSTAJA:


TLORIS:

PE80 63
cev ϕ 50mm i=2%


ZOBATA SPOJKA DNS50

IZPUST V POTOK

ZABJI POKROV DNS50

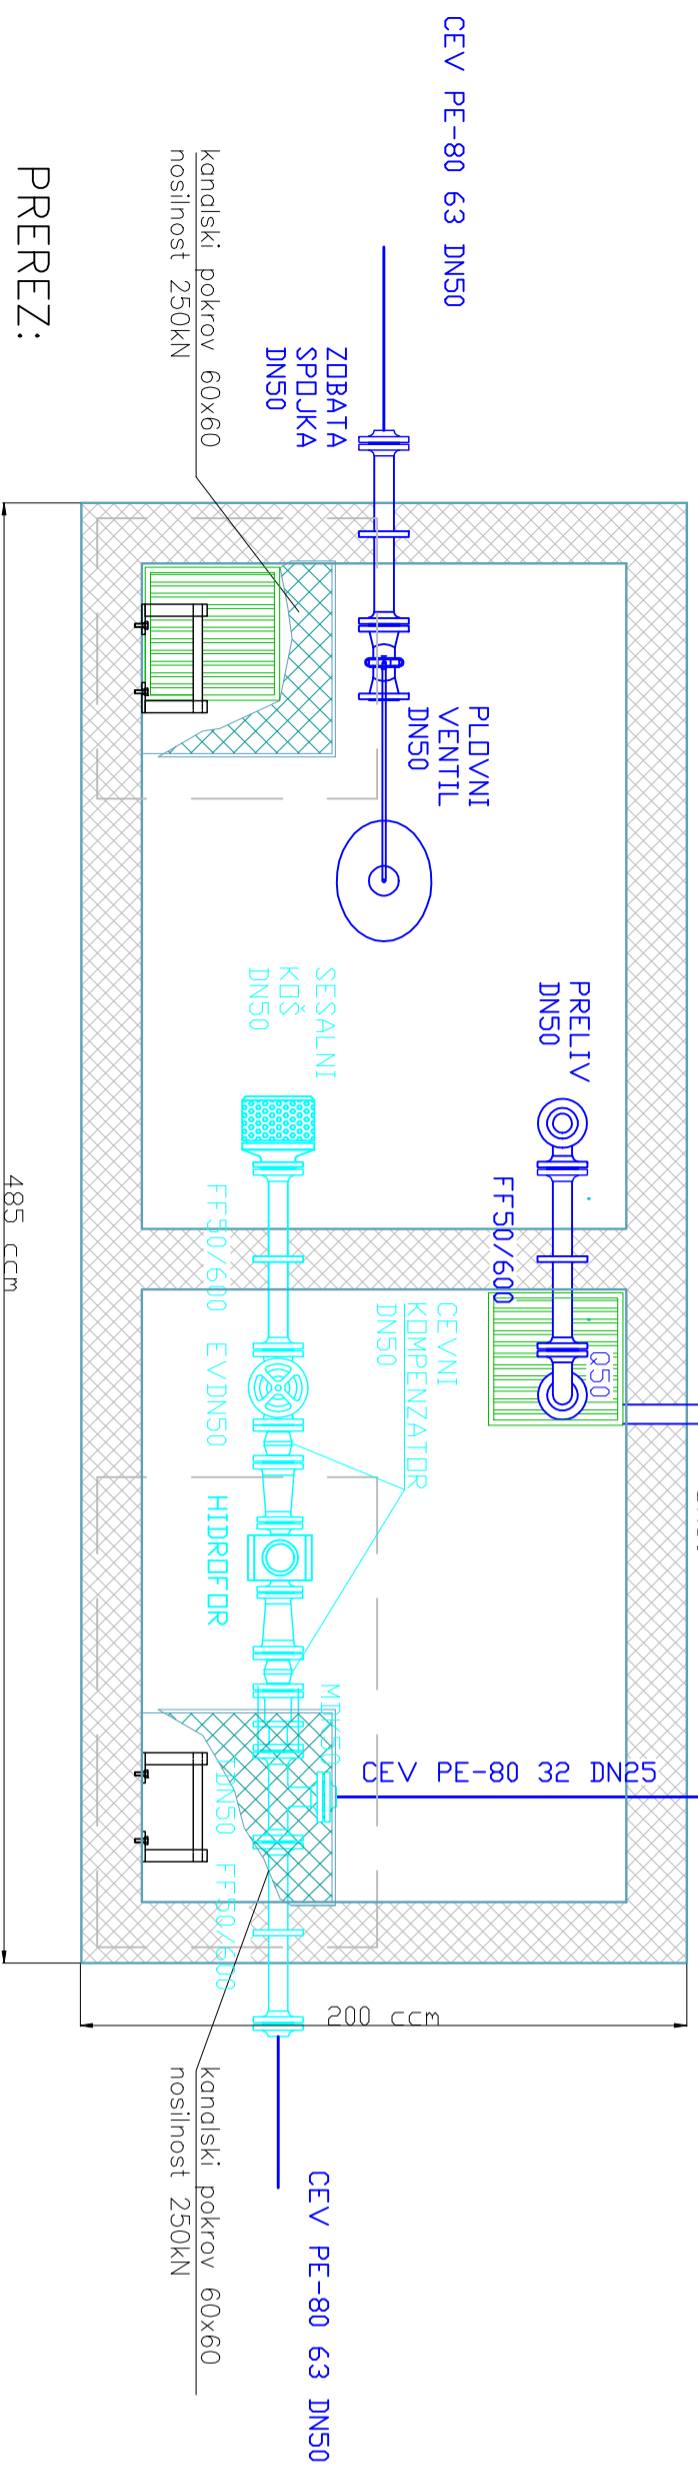

PREREZ:

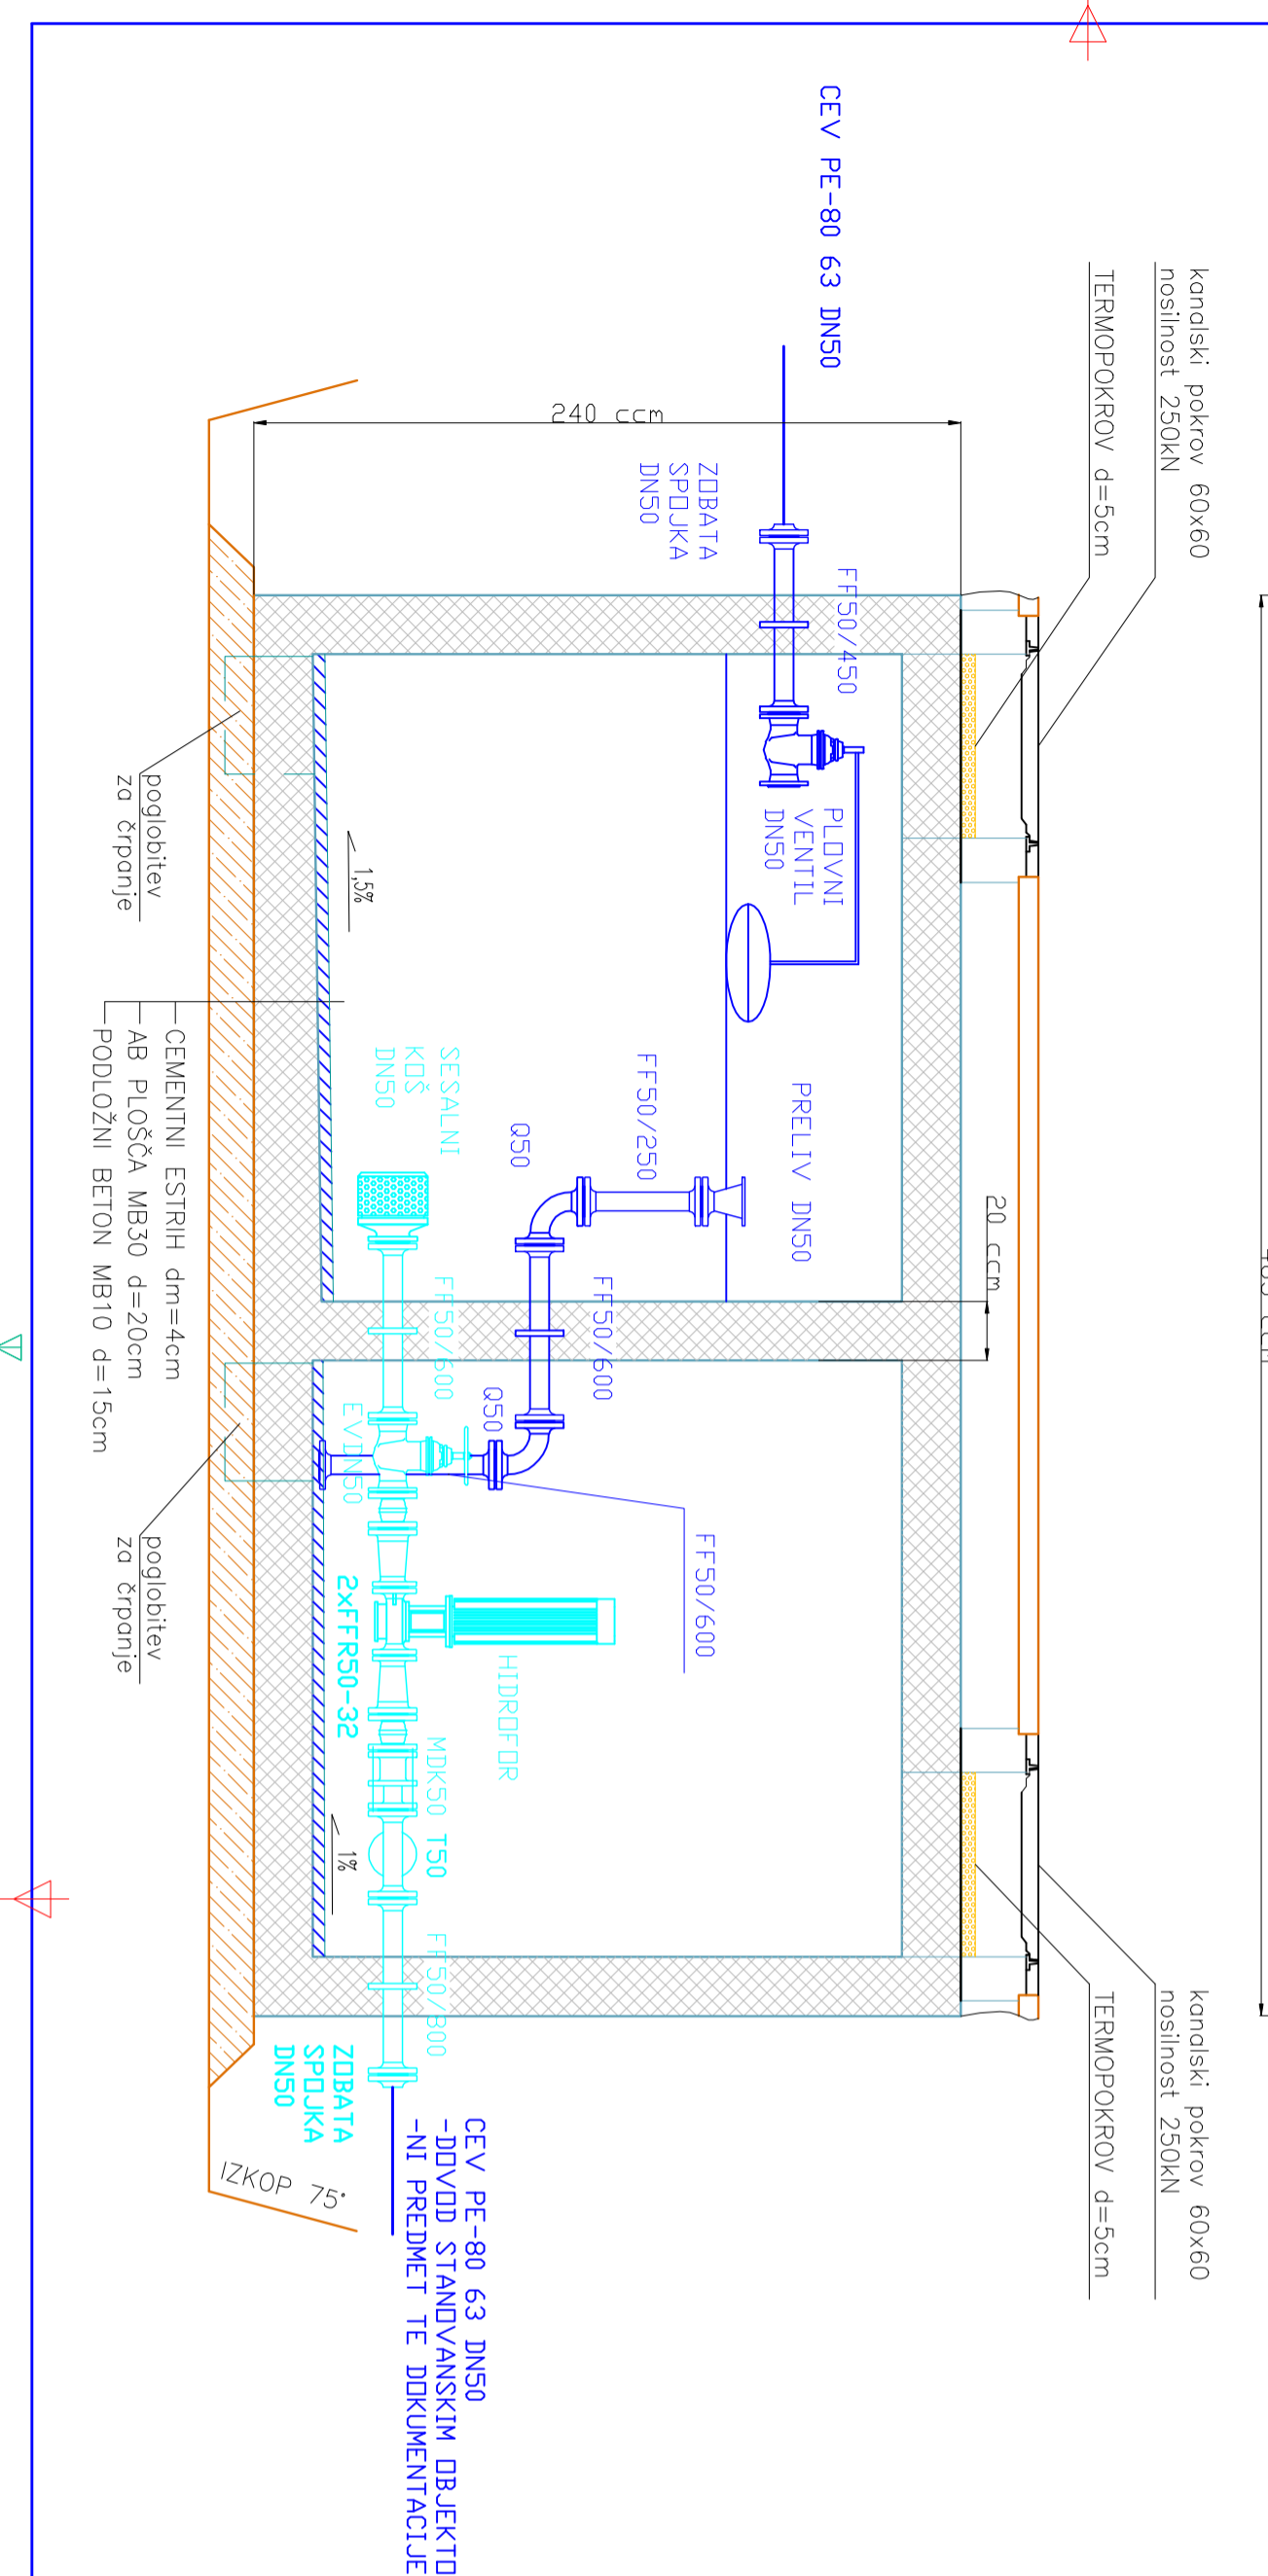

CEV PE-80 63 DNS50
-DOVOD STANOVANSKIM OBJEKTOM
-NI PREDMET TE DOKUMENTACIJE

Sprememba:	Opis spremembe:	Datum:	Podpis:
Klima 2000 d.o.o. projektiranje, inženiring nadzor, meritve, trgovina Prvomajska 37 5000 Nova Gorica			
Vsebinska:		HIDROFORNA POSTAJA Z REZERVUARJEM 4m ³	
Investicija:	OBČINA KANAL OB SOCI TRG SVOBODE 23 5218 KANAL OB SOCI		
Objekt:	VODOVOD KANAL - NOVO NASELJE		
ime in priimek:	id. št.	podpis/datum:	
odg. projektant:	Oliver Černe univ.dipl.inz.strojn.		
projektant:	IZS S - 0323		
sodelavec:			
Vrsta načrta:	DRUGI GRADBENI NAČRTI		
Št. projekta:	K1074	Vrsta projekta:	PGD
Št. načrta:	K1074-PGD	Datum:	avgust 2008
			Risba št.: 9.6.3