


V KOLIKOR VIŠINSKA RAZLIKA MED PRIKLJUČNIM MESTOM PRI OBJEKTU IN METEORNIM KANALOM NE OMOGOČA IZVEDBE V PREDVIDENEM NAKLONU, SE PRIKLJUČNI KOS NA METEORNEM KANALU SUČE BLIŽJE VERTIKALI IN PODALJŠA CEV MED Y KOSOM IN KOLENOM, V DOLŽINI KI OMOGOČA IZVEDBO DELA PRIKLJUČKA PROTI OBJEKTU V PREDVIDENEM NAKLONU

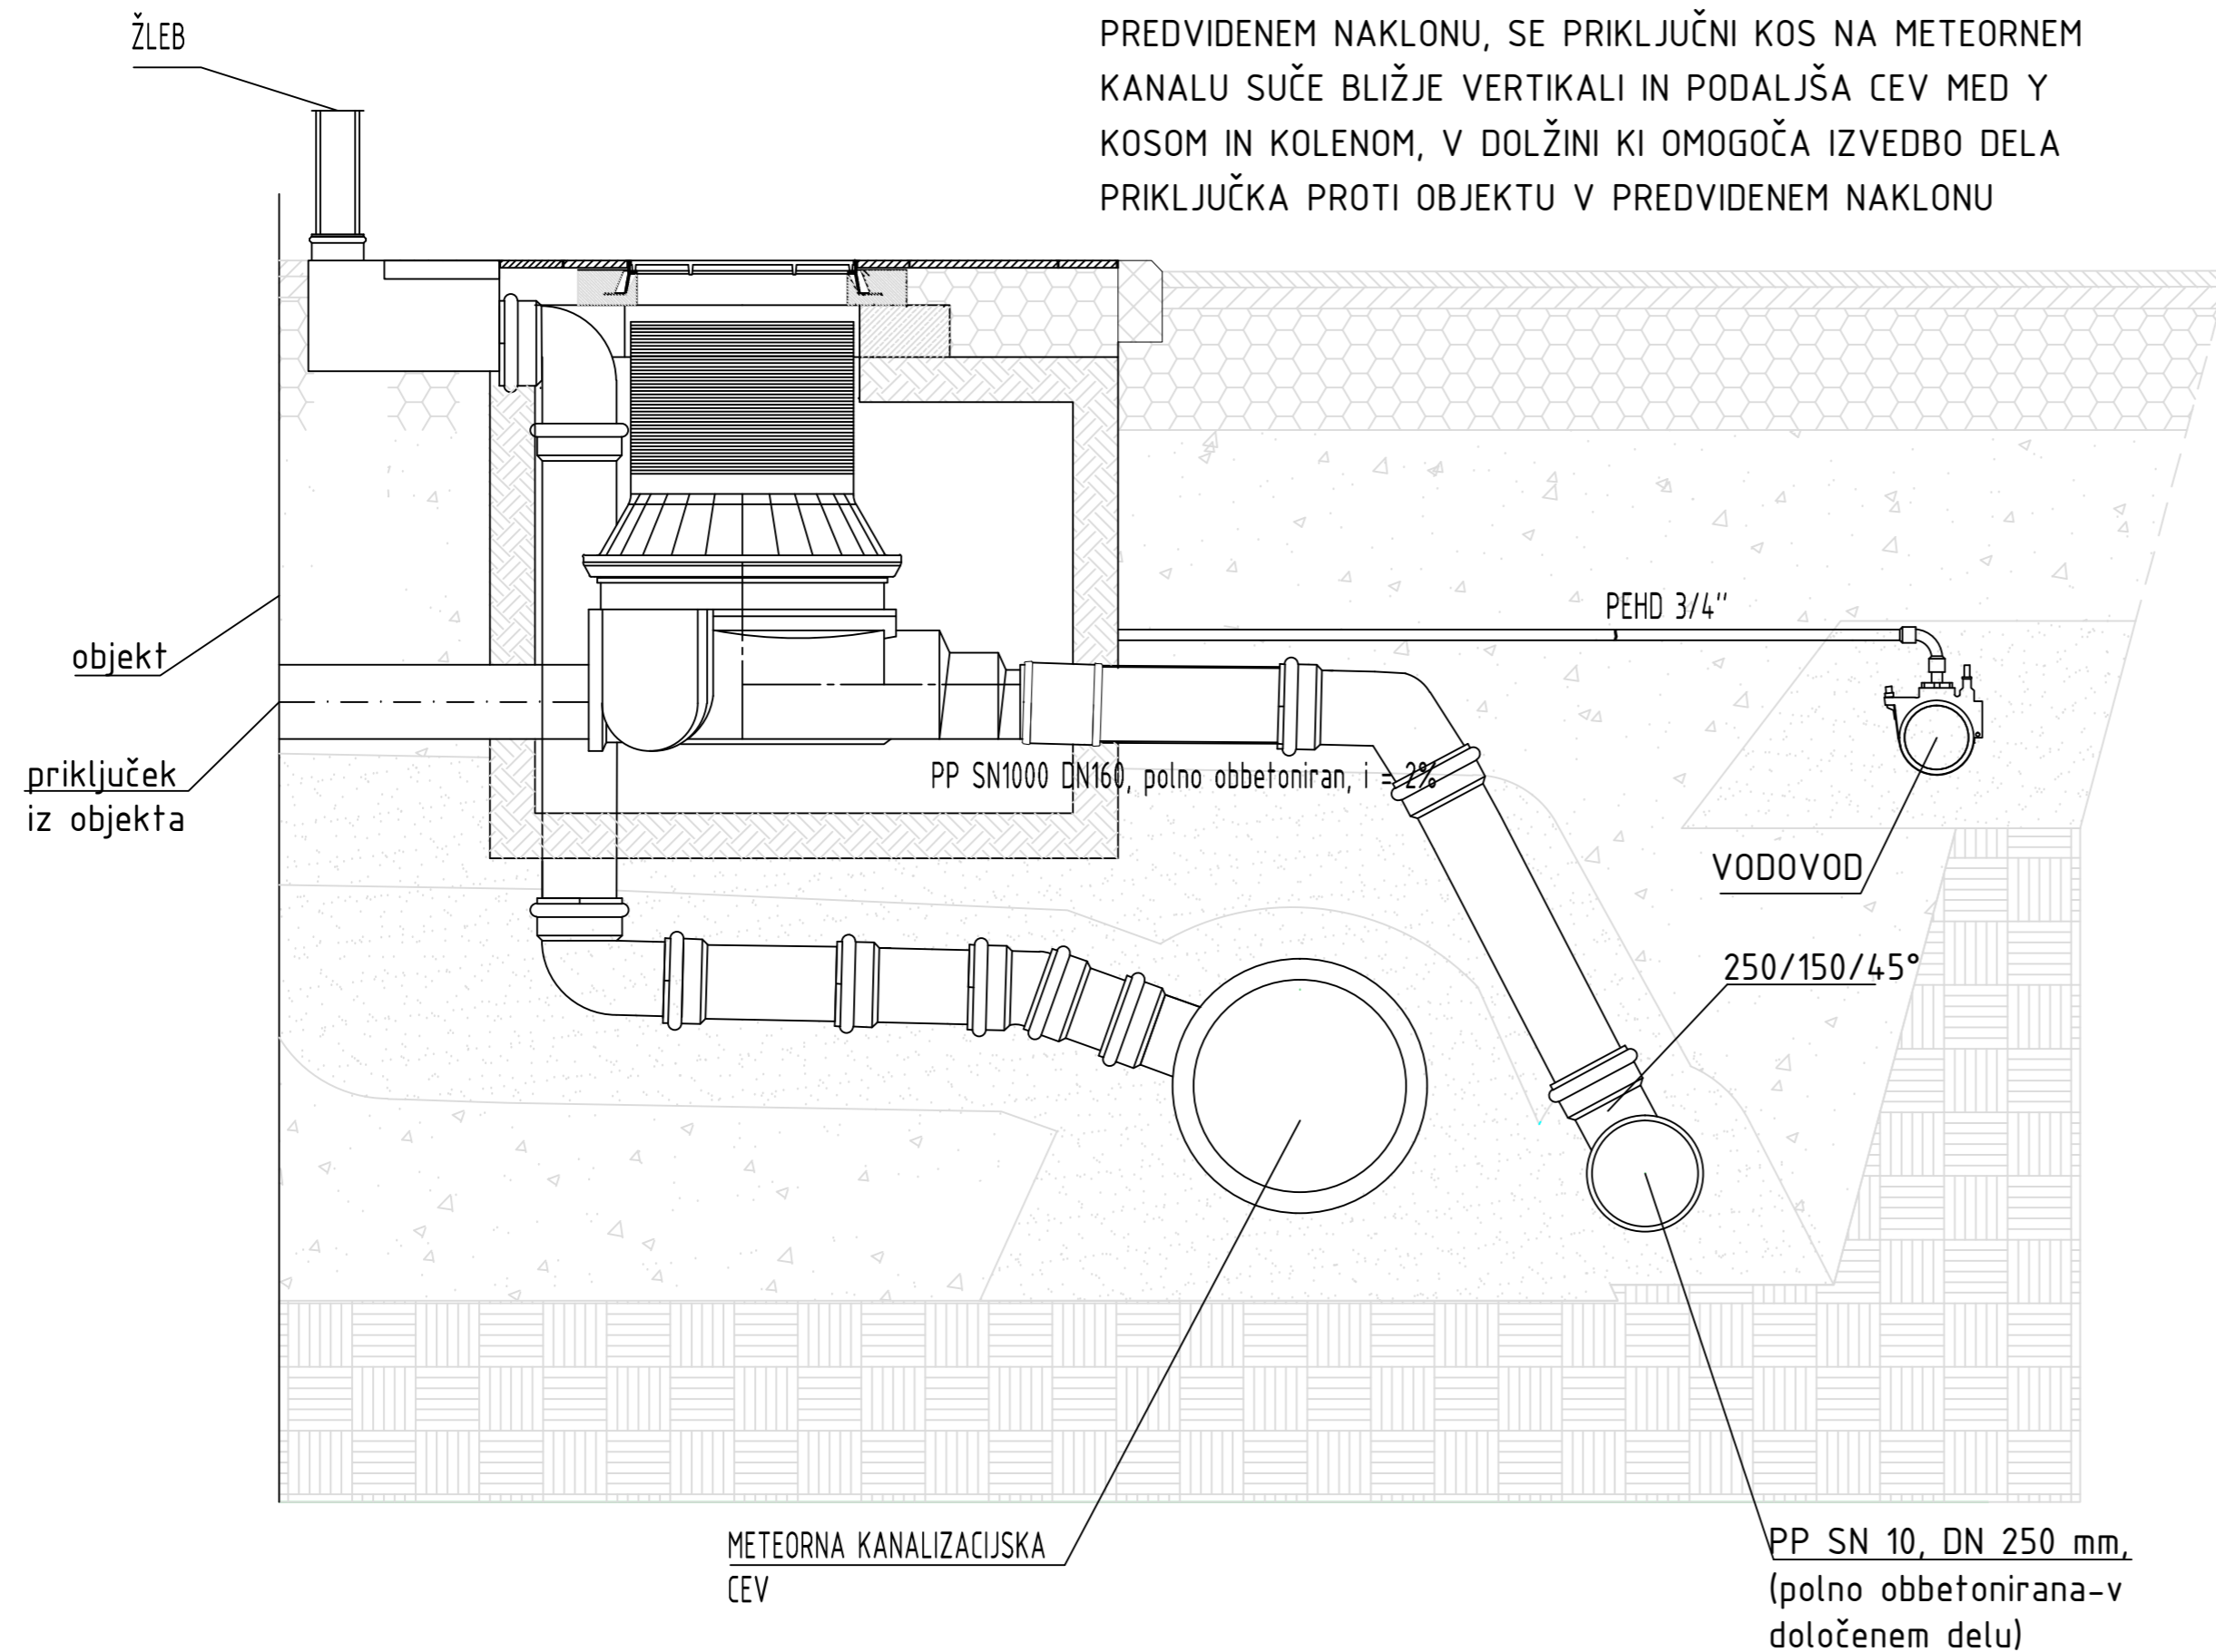

Sprememba	opis spremembe	datum	podpis

**Klima 2000 d.o.o.**  
 projektiranje, inženiring  
 nadzor, meritve, trgovina  
 Prvomajska 37  
 5000 Nova Gorica

t.: +386 (0)5 330 52 00  
 f.: +386 (0)5 330 52 10

Objekt	UREDITEV KANALIZACIJSKEGA IN VODOVODNEGA OMREŽJA V NASELJU PRILESJE PRI PLAVAH		
Investitor	OBČINA KANAL OB SOČI Trg svobode 23, 5213 KANAL		
Vsebina risbe	Prečni prerez projektiranih komunalnih vodov		
Vrsta načrta	3.1 DRUGI GRADBENI NAČRTI - KAN. IN VODOV.		
Vrsta projektne dokumentacije	PGD		
Št. načrta	2832K-G1		
merilo	1:20		
datum	november 2015		
Odgovorni vodja projekta	Oliver Černe, u.d.i.s.	IZS S - 0323	
Odgovorni projektant	Oliver Černe, u.d.i.s.	IZS S - 0323	
Sodelavec	Jernej Kogoj		
številkla risbe <b>3.1.5.16</b>			