



# detajl r.j.80/80 cm; h=100cm

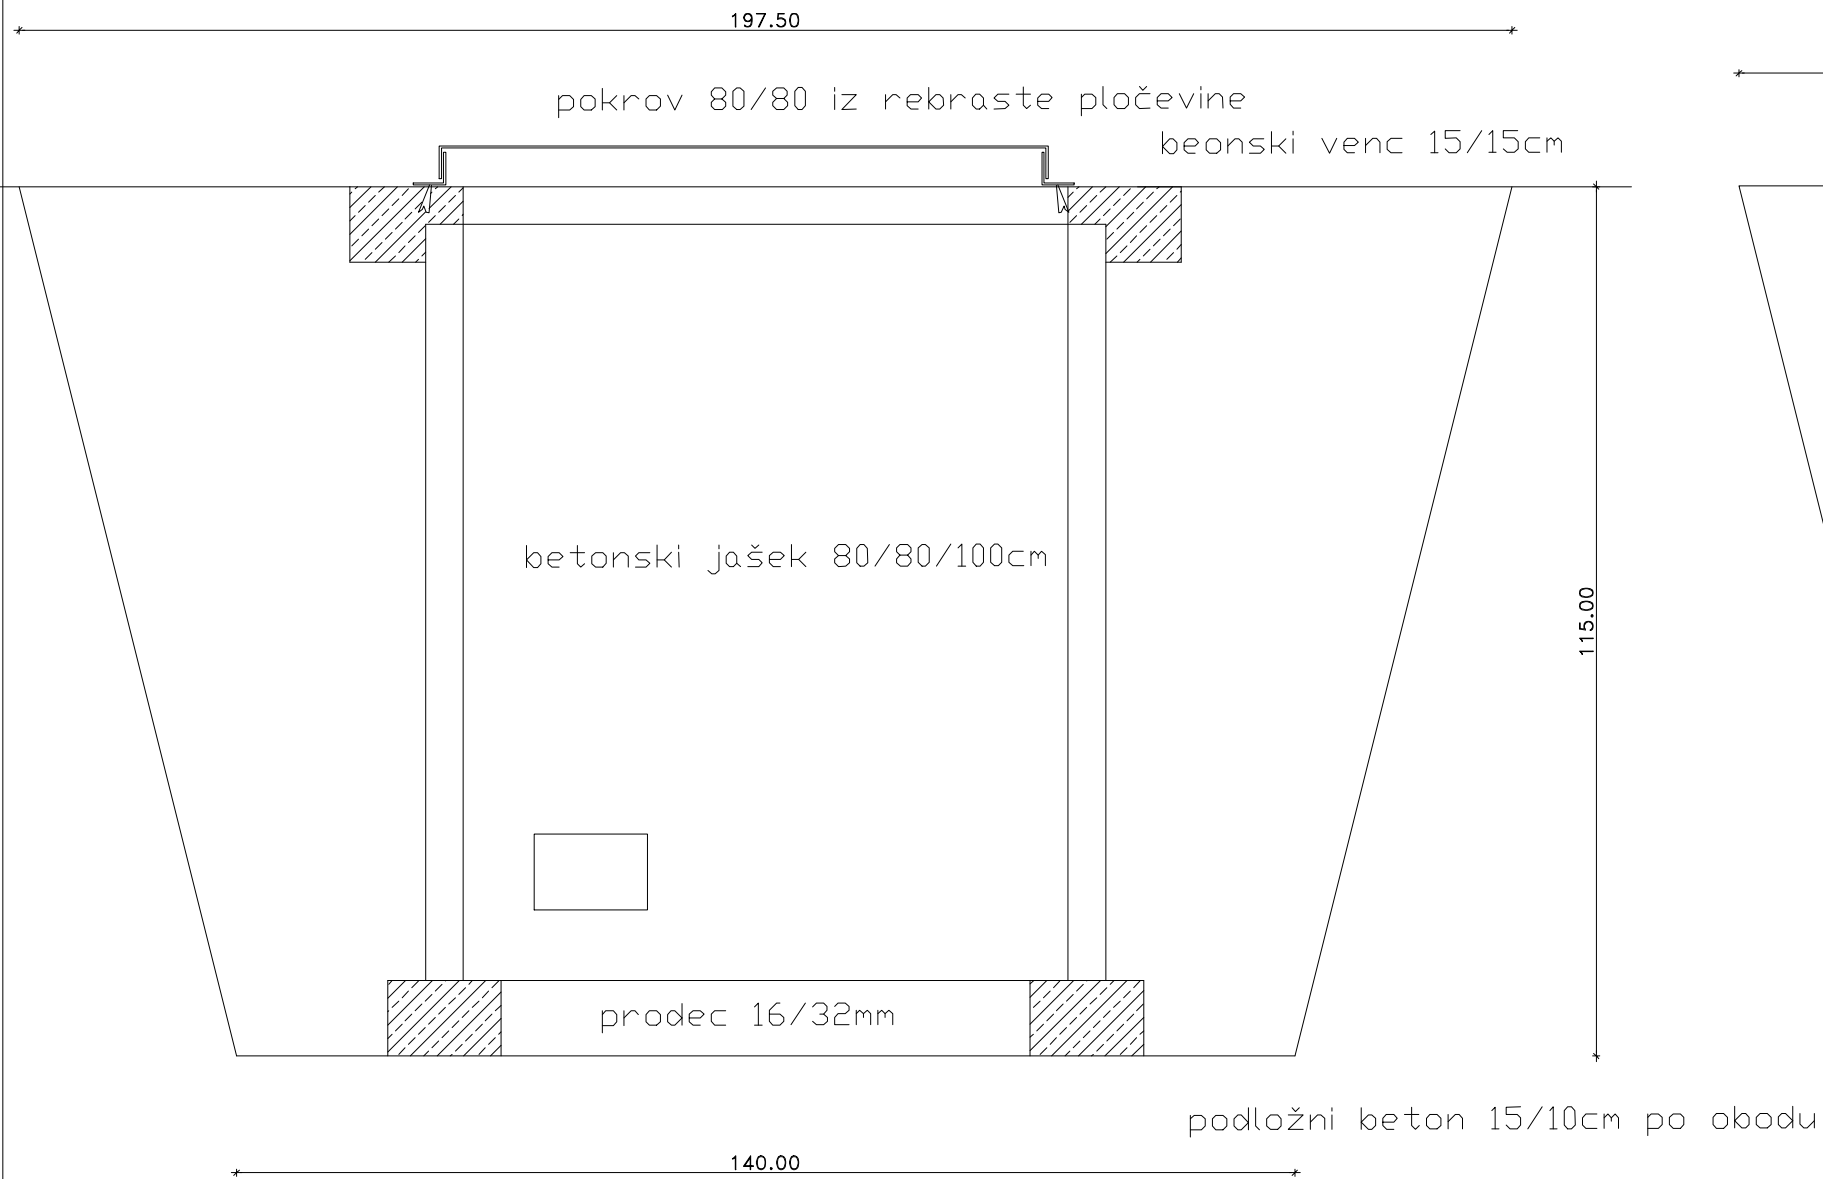

# detajl vkopa cevi

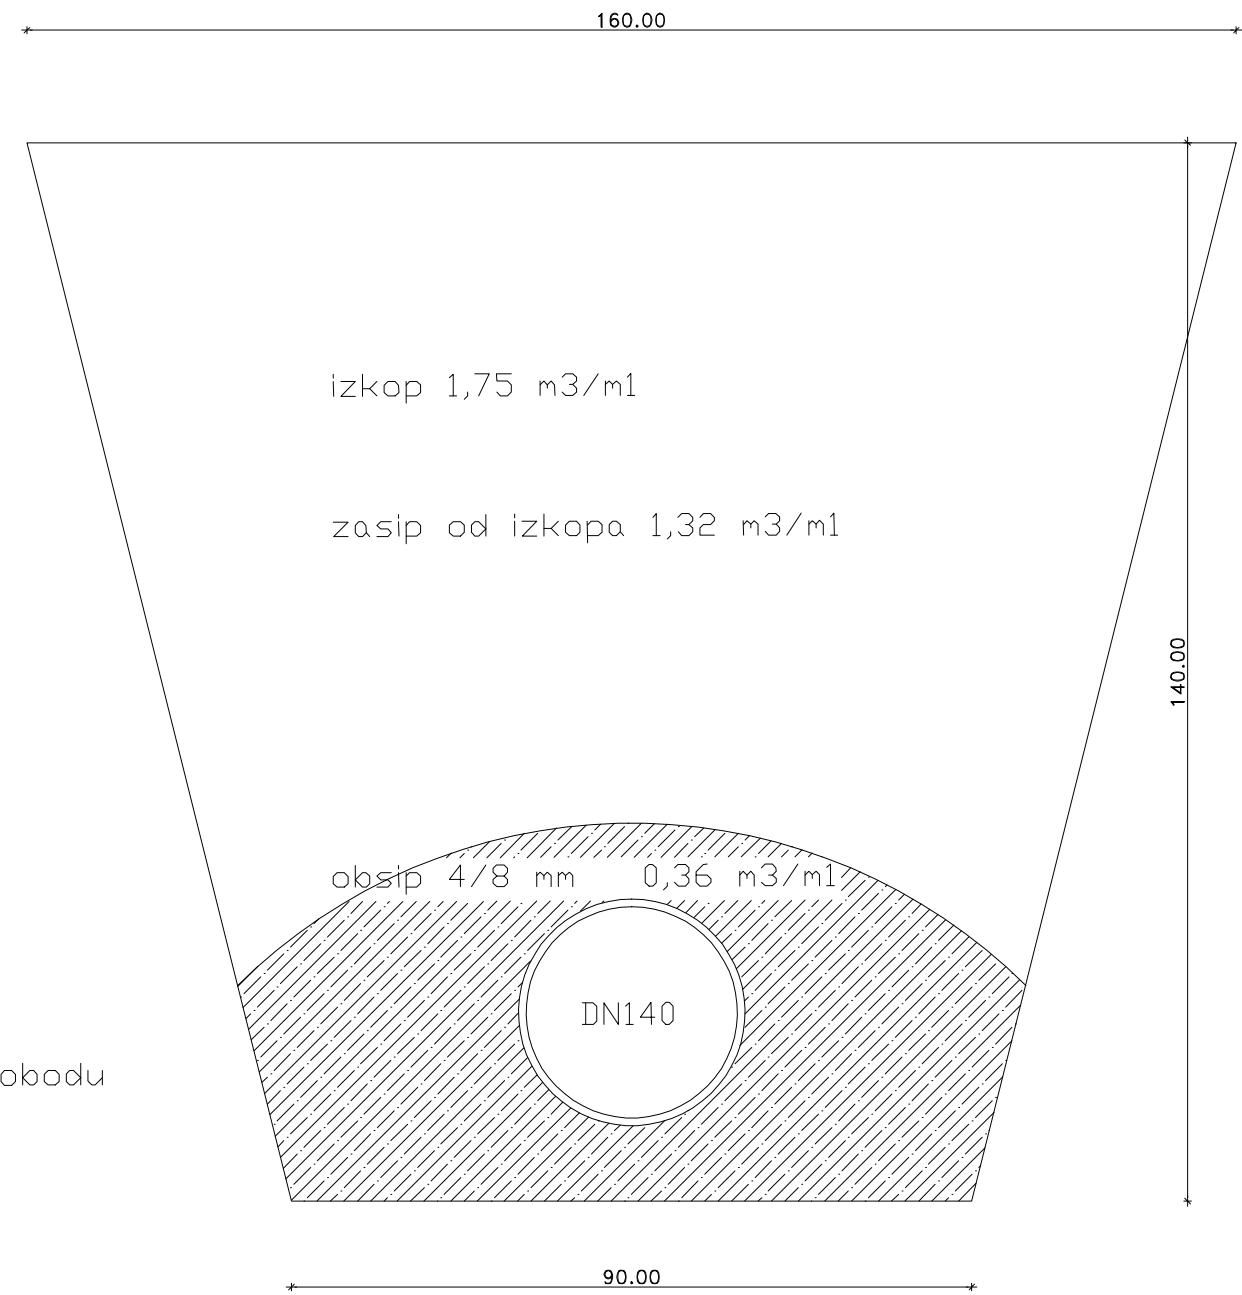

<b>INVESTITOR</b> OBČINA KANAL OB SOČI, Trg svobode 23, 5213 Kanal			<b>OBJEKT</b> NAMAKALNI SISTEM GORENJE POLJE		
<b>PROJEKTANT</b> IZS 0444  Vojkova cesta 5, 5250 Solkan, Tel.: 081 610 583, e-mail: info@dia-ing.si DIA, projektiranje in inženiring d.o.o.			<b>VRSTA NAČRTA</b> STROJNE INSTALACIJE		
<b>ODGOVORNI VODJA PROJEKTA</b> Damijan Štolfa u.d.l.g. IZS G-0769	marec 2017 	<b>VSEBINA RISBE</b> detajl priklopnega jaška detajl vkopa razvoda			
<b>ODGOVORNI PROJEKTANT</b> Rok Mozetič u.d.l.str. IZS S-1788	marec 2017				
<b>SODELAVEC</b>		<b>ŠT. PROJEKTA</b> 04/2017	<b>ŠT. NAČRTA</b> 04/2017-5	<b>VRSTA PROJEKTA</b> PZI	
<b>SODELAVEC</b>		<b>MERILO</b> 1:10	<b>ŠT. RISBE</b> 1.5.3	<b>DATUM</b> marec 2017	