


# sanacija vodohrana

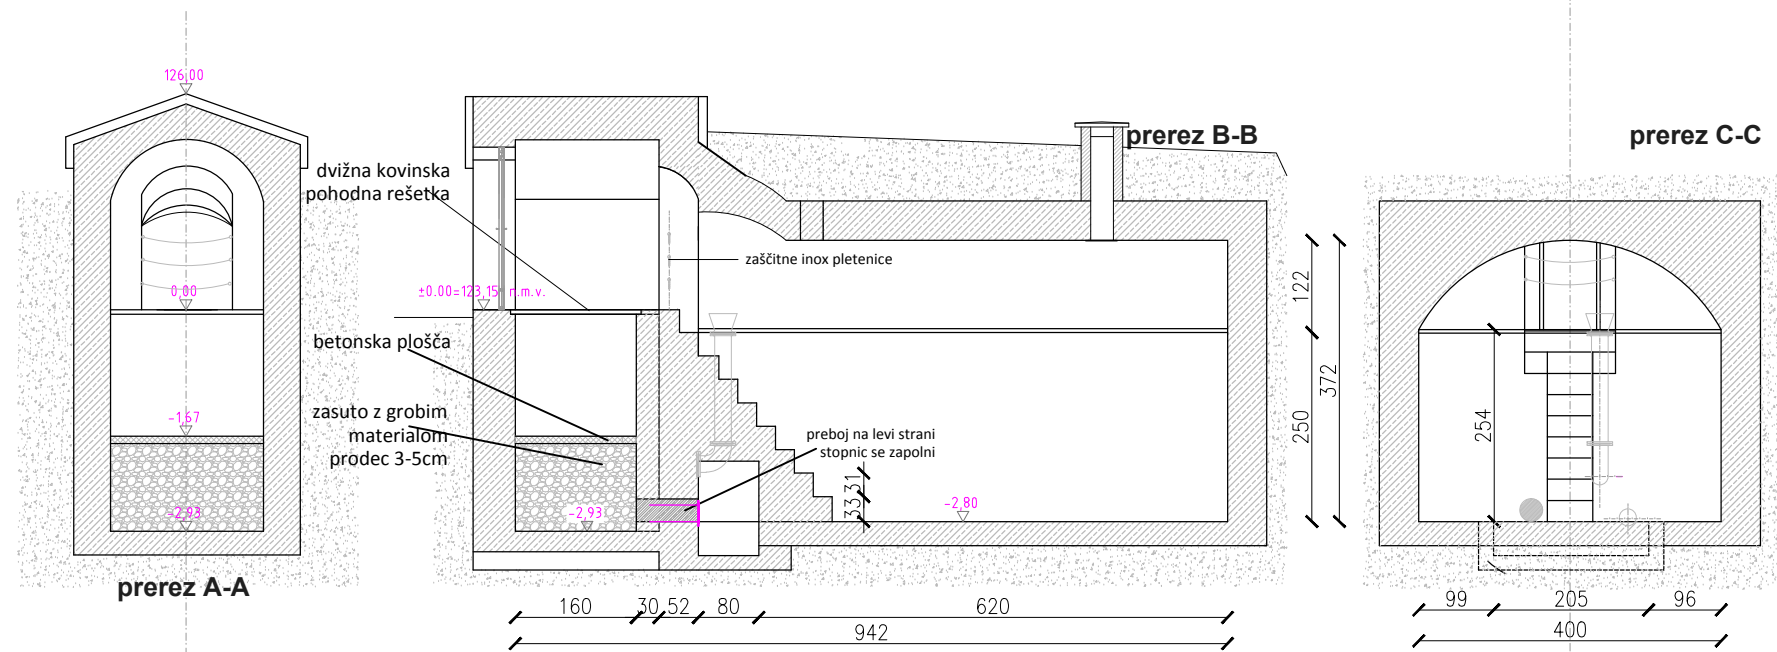

**mere preveriti na objektu, kakršnakoli neskladja oz. neujemanja uskladiti s projektantom!**

Sprememba	opis spremembe	datum	podpis

**NOON** Klima 2000 d.o.o.  
 projektiranje, inženiring  
 nadzor, meritve, trgovina  
 Prvomajska 37  
 5000 Nova Gorica

t.: +386 (0)5 330 52 00  
 f.: +386 (0)5 330 52 10

Objekt	REKONSTRUKCIJA LOKALNE CESTE KANAL - GORENJA VAS		
Investitor	OBČINA KANAL OB SOČI TRG SVOBODE 23, 5213 KANAL		
Vsebina risbe	PRIKAZ POSEGOV V VODOHRANU		
Vrsta načrta	1. NAČRT ARHITEKTURE		
Vrsta projektne dokumentacije	PGD		
Št. načrta	3169K		
merilo	1:100		
datum	november 2013		
Odgovorni vodja projekta			
Odgovorni projektant	Nataša Ipavec u.d.a.	ZAPS A-0390	
Sodelavec			

številka risbe

1.5.3